


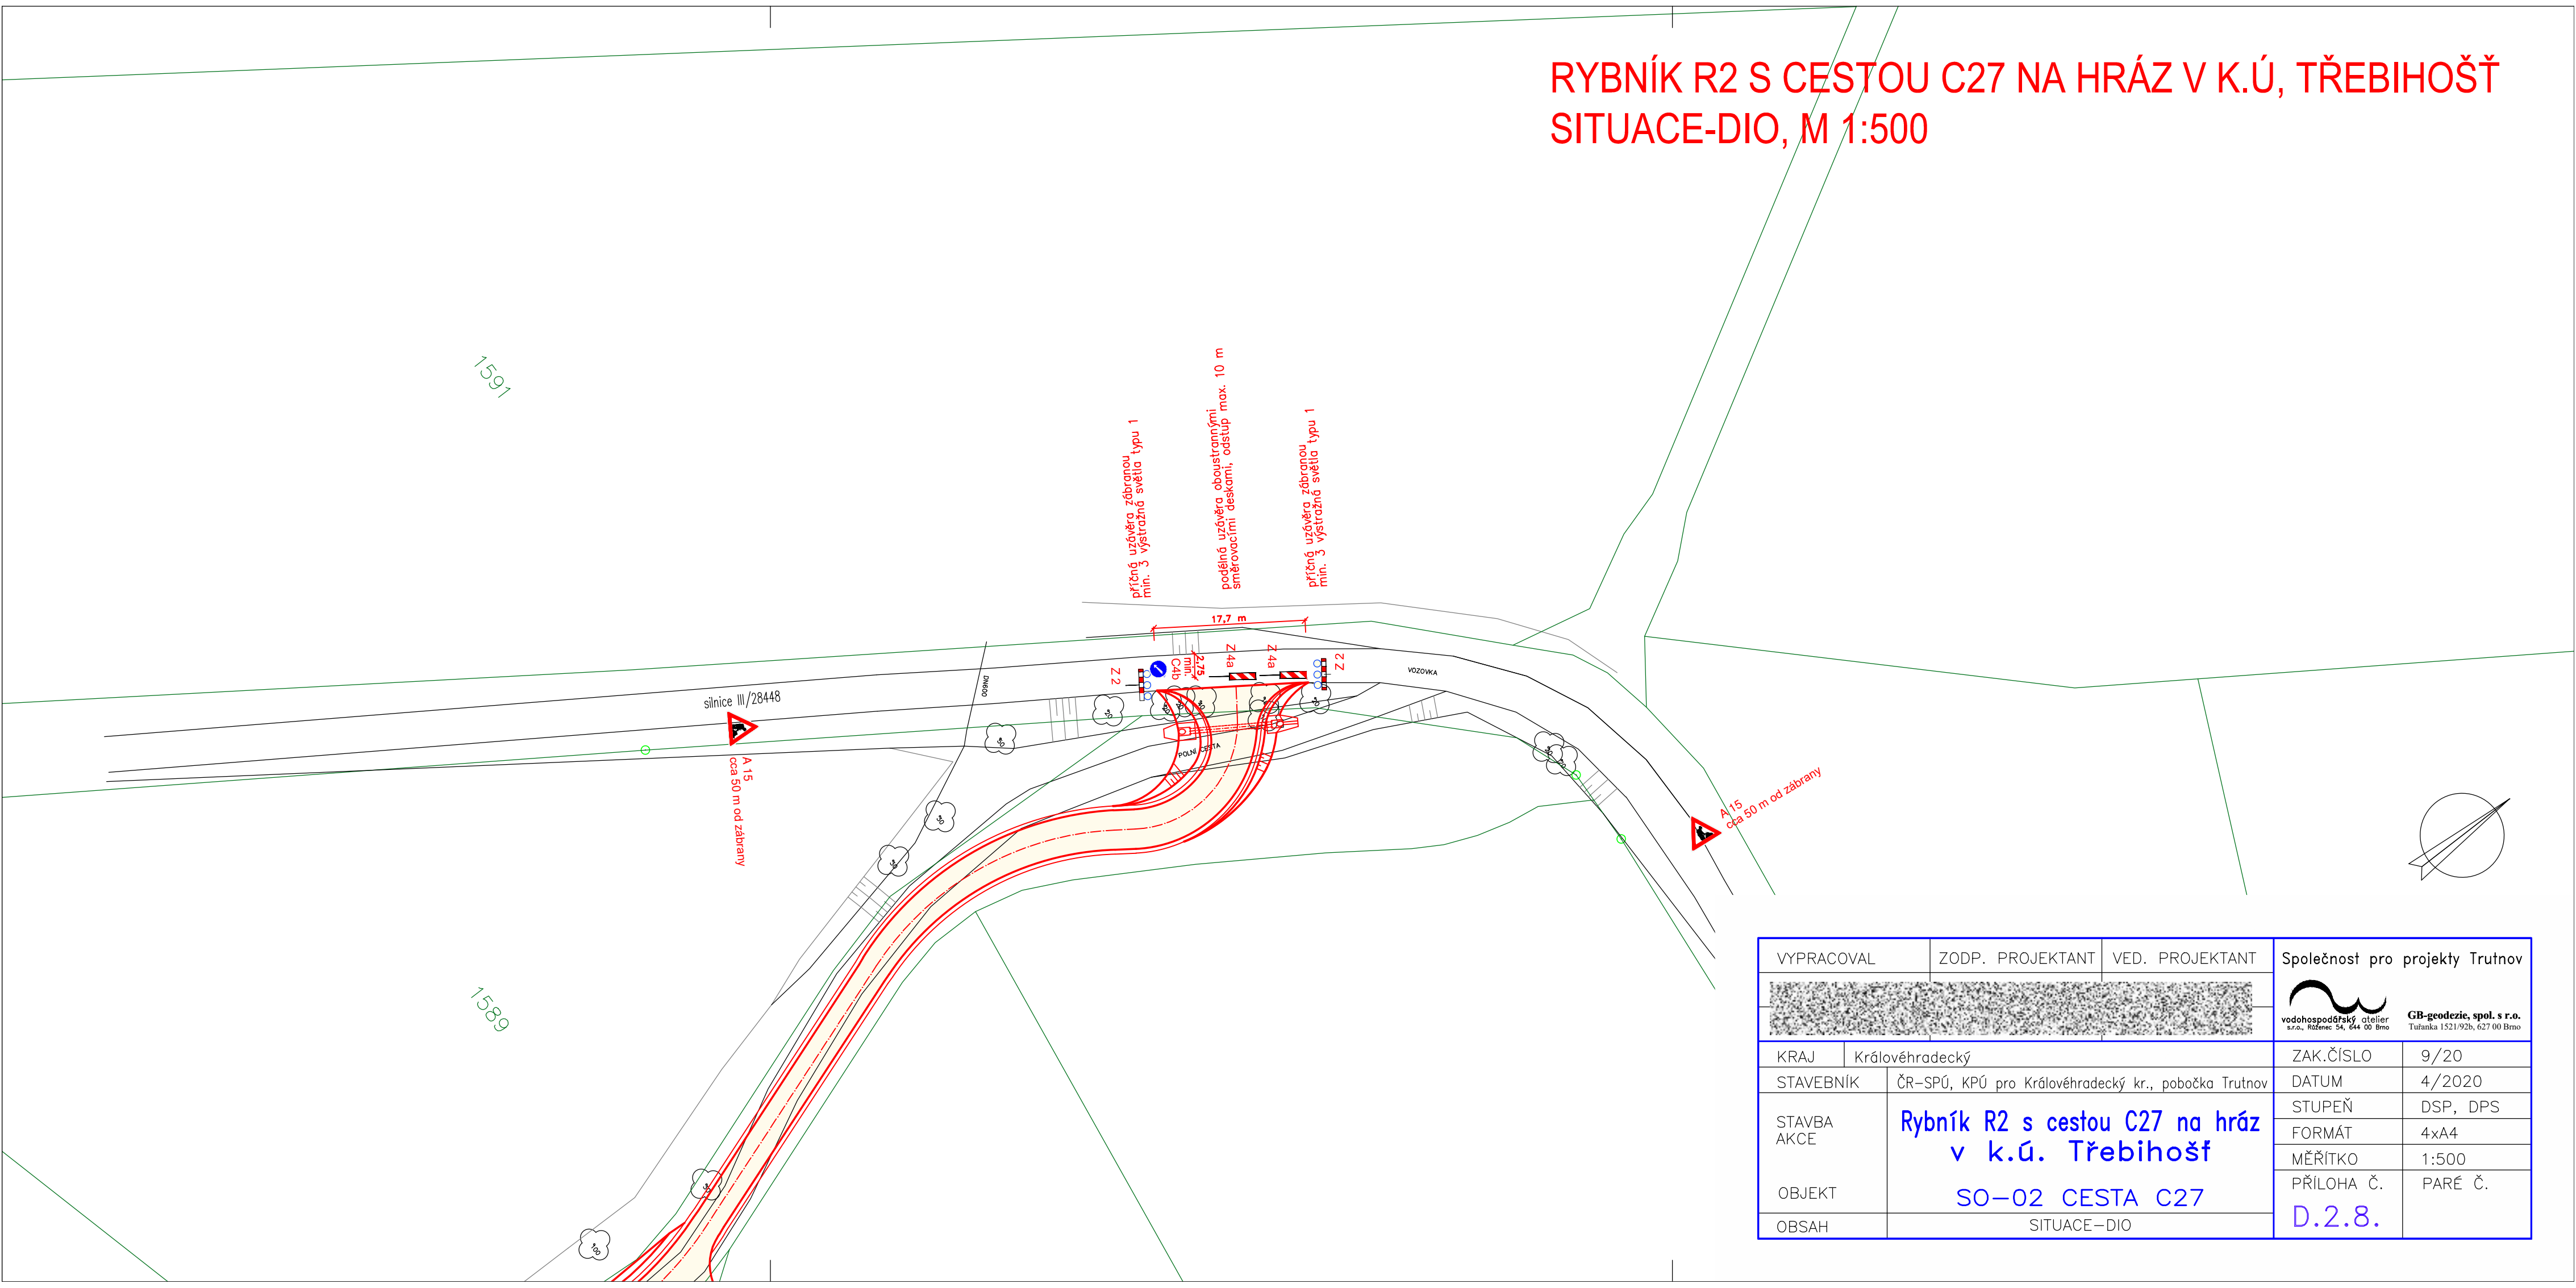


RYBNÍK R2 S CESTOU C27 NA HRÁZ V K.Ú, TŘEBIHOŠŤ  
SITUACE-DIO, M 1:500



VYPRACOVAL		ZODP. PROJEKTANT	VED. PROJEKTANT	Společnost pro projekty Trutnov	
				 vodohospodářský atelier s.r.o., Rožetec 54, 644 00 Brno	
				 GB-geodezie, spol. s r.o. Tuřanka 1521/92b, 627 00 Brno	
KRAJ	Královéhradecký			ZAK.ČÍSLO	9/20
STAVEBNÍK	ČR-SPÚ, KPÚ pro Královéhradecký kr., pobočka Trutnov			DATUM	4/2020
STAVBA AKCE	Rybník R2 s cestou C27 na hráz v k.ú. Třebihošť			STUPEŇ	DSP, DPS
				FORMÁT	4xA4
				MĚŘITKO	1:500
OBJEKT	SO-02 CESTA C27			PŘÍLOHA Č.	PARÉ Č.
OBSAH	SITUACE-DIO			D.2.8.	