


PODÉLNÝ PROFIL 1:200/100


KÓTY NIVELETY NÁSYPU:

KÓTY TERÉNU:

SROVNÁVACÍ ROVINA:

STANIČENÍ:

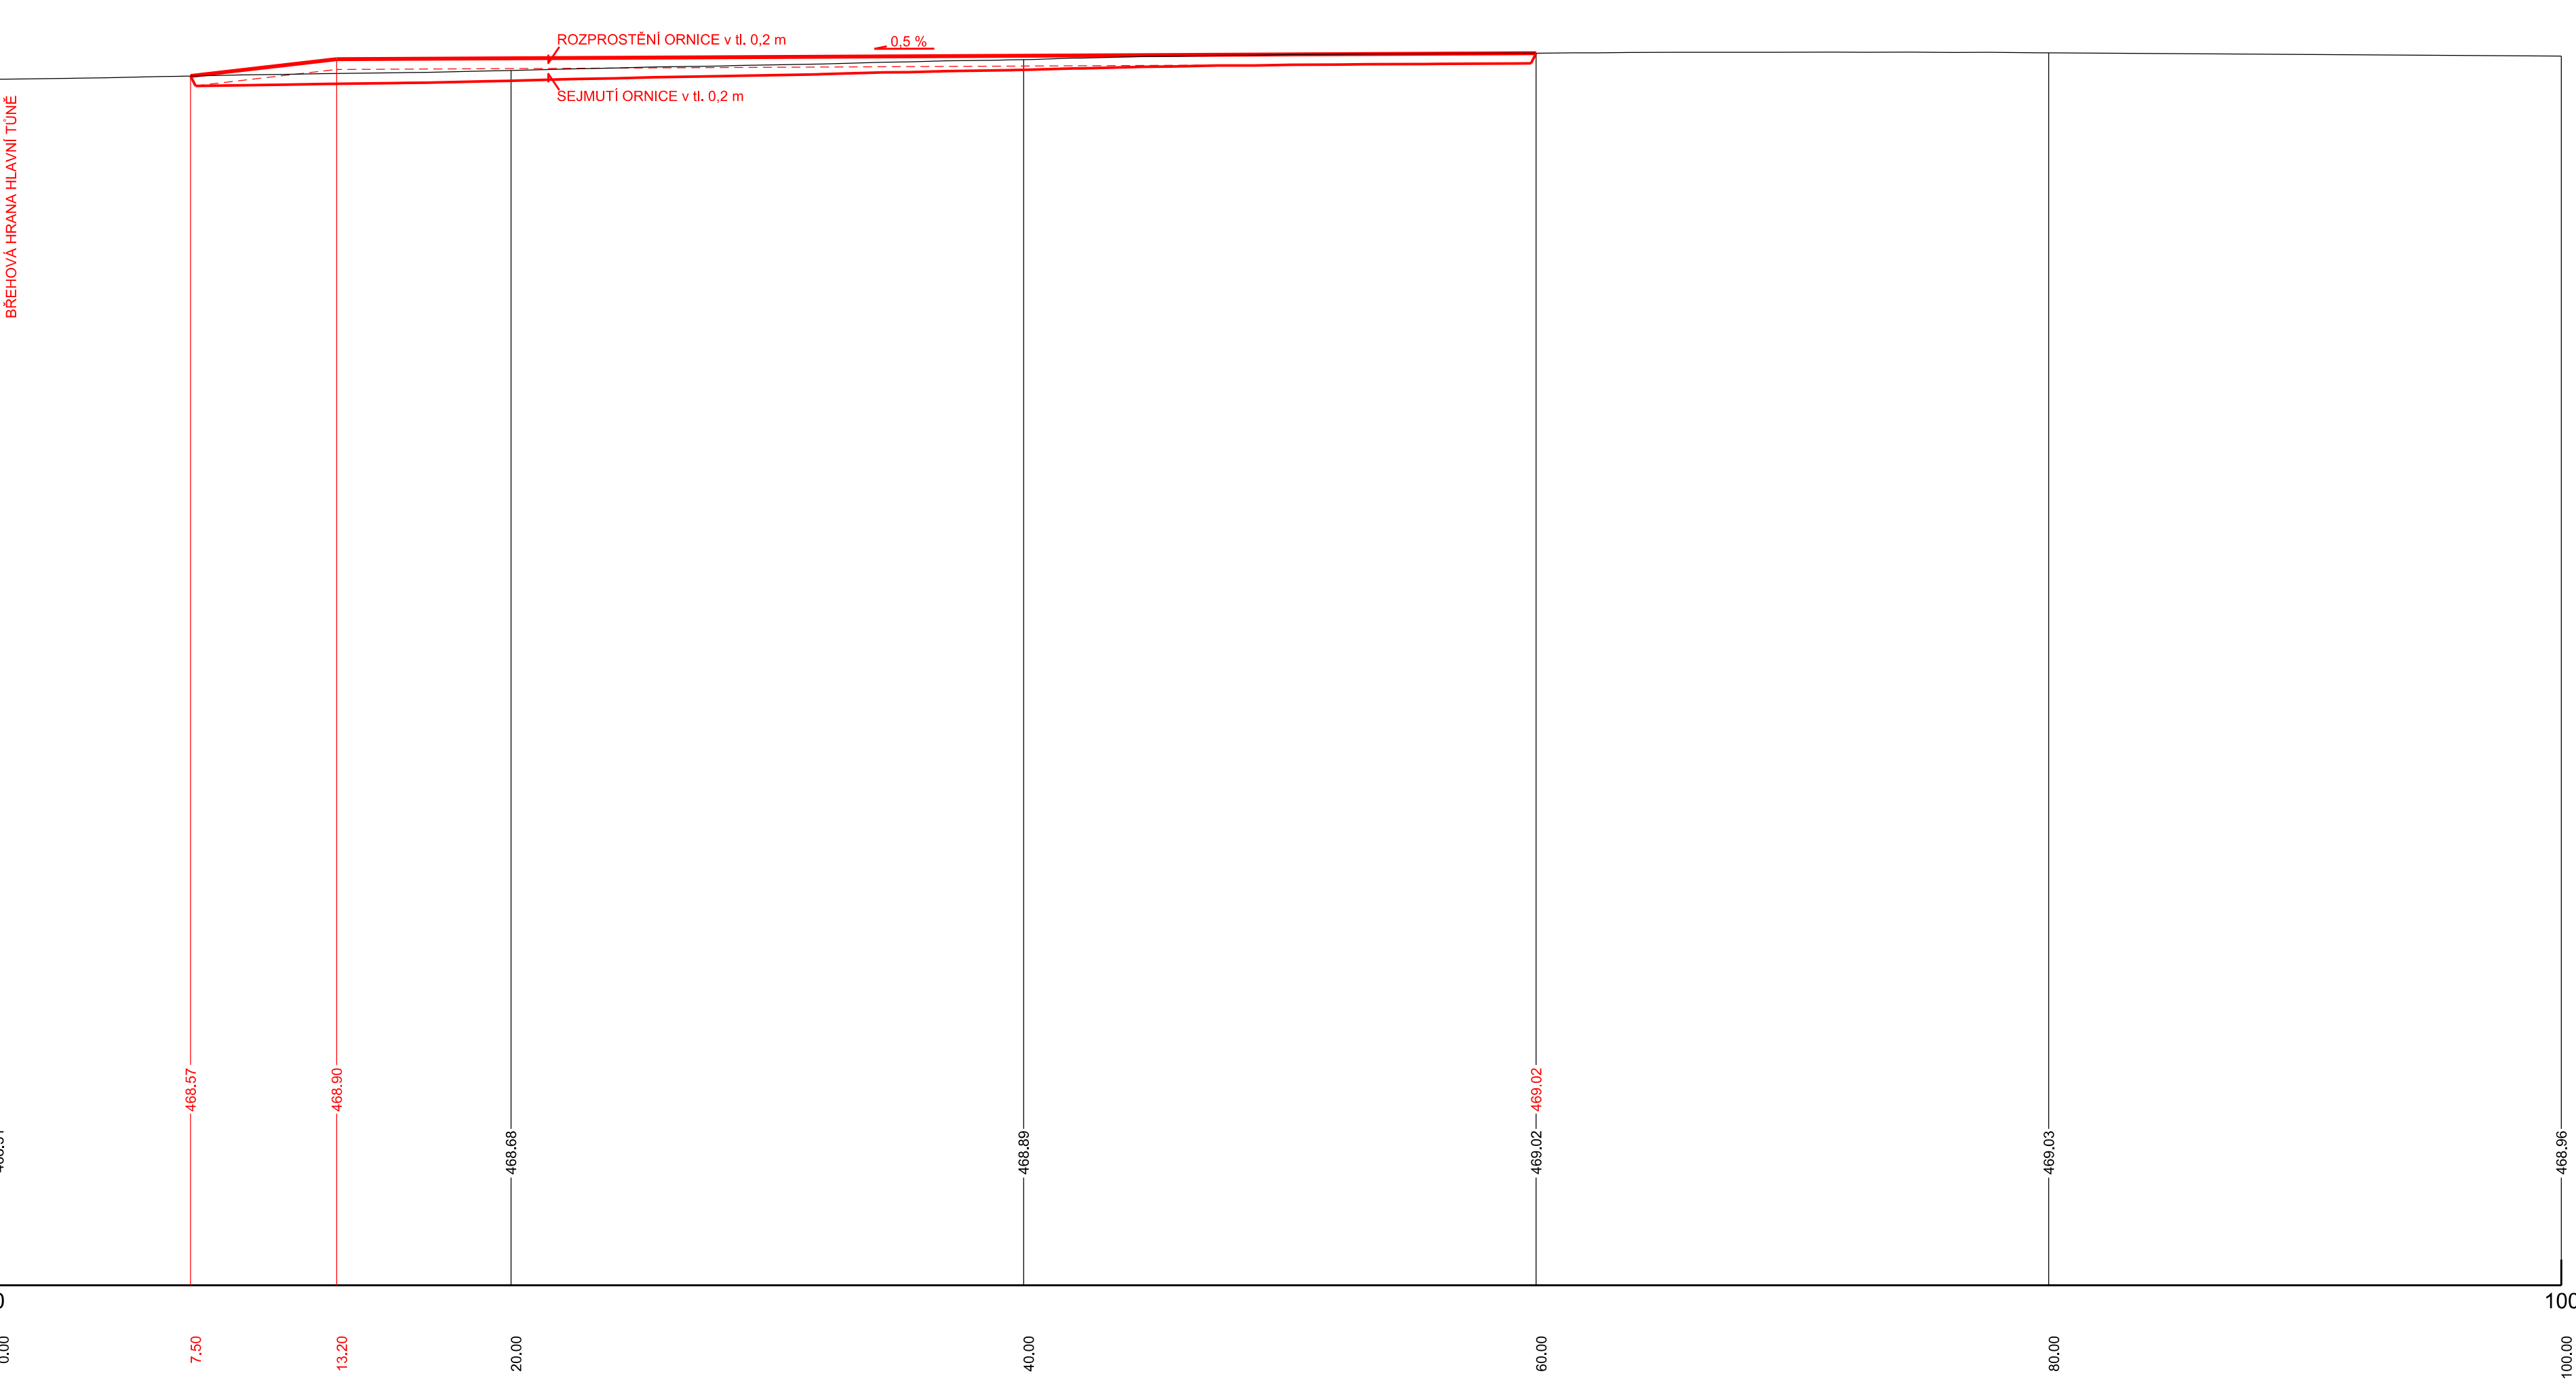

Výšk. systém: Balt po vyrovnání		Souř. systém: JTSK	
AKCE:	Mokřad v k. ú. Košín	 AGROPROJEKT PSO s.r.o. Slavičkova 1b, 638 00 BRNO Tel. 533 033 934	
KAT. ÚZEMÍ:	Košín	AUTORIZ. INŽENÝR:	Ing. J. HERMANY
OBEC:	Košín	VED. PROJEKTANT:	Ing. J. HERMANY
KRAJ:	Jihočeský	PROJEKTANT:	Ing. T. RYL, Ph. D.
OBJEDNATEL:	ČR-SPÚ, Krajský poz. úřad pro Jihočeský kraj, pobočka Tábor	STUPEŇ:	DSP a realizaci
OBSAH:	ŘEZ ÚPRAVOU TERÉNU	Č. ZAKÁZKY:	105-3203-21
		DATUM:	08/2021
		MĚŘÍTKO:	1 : 200/100
		PŘÍLOHA:	D.5