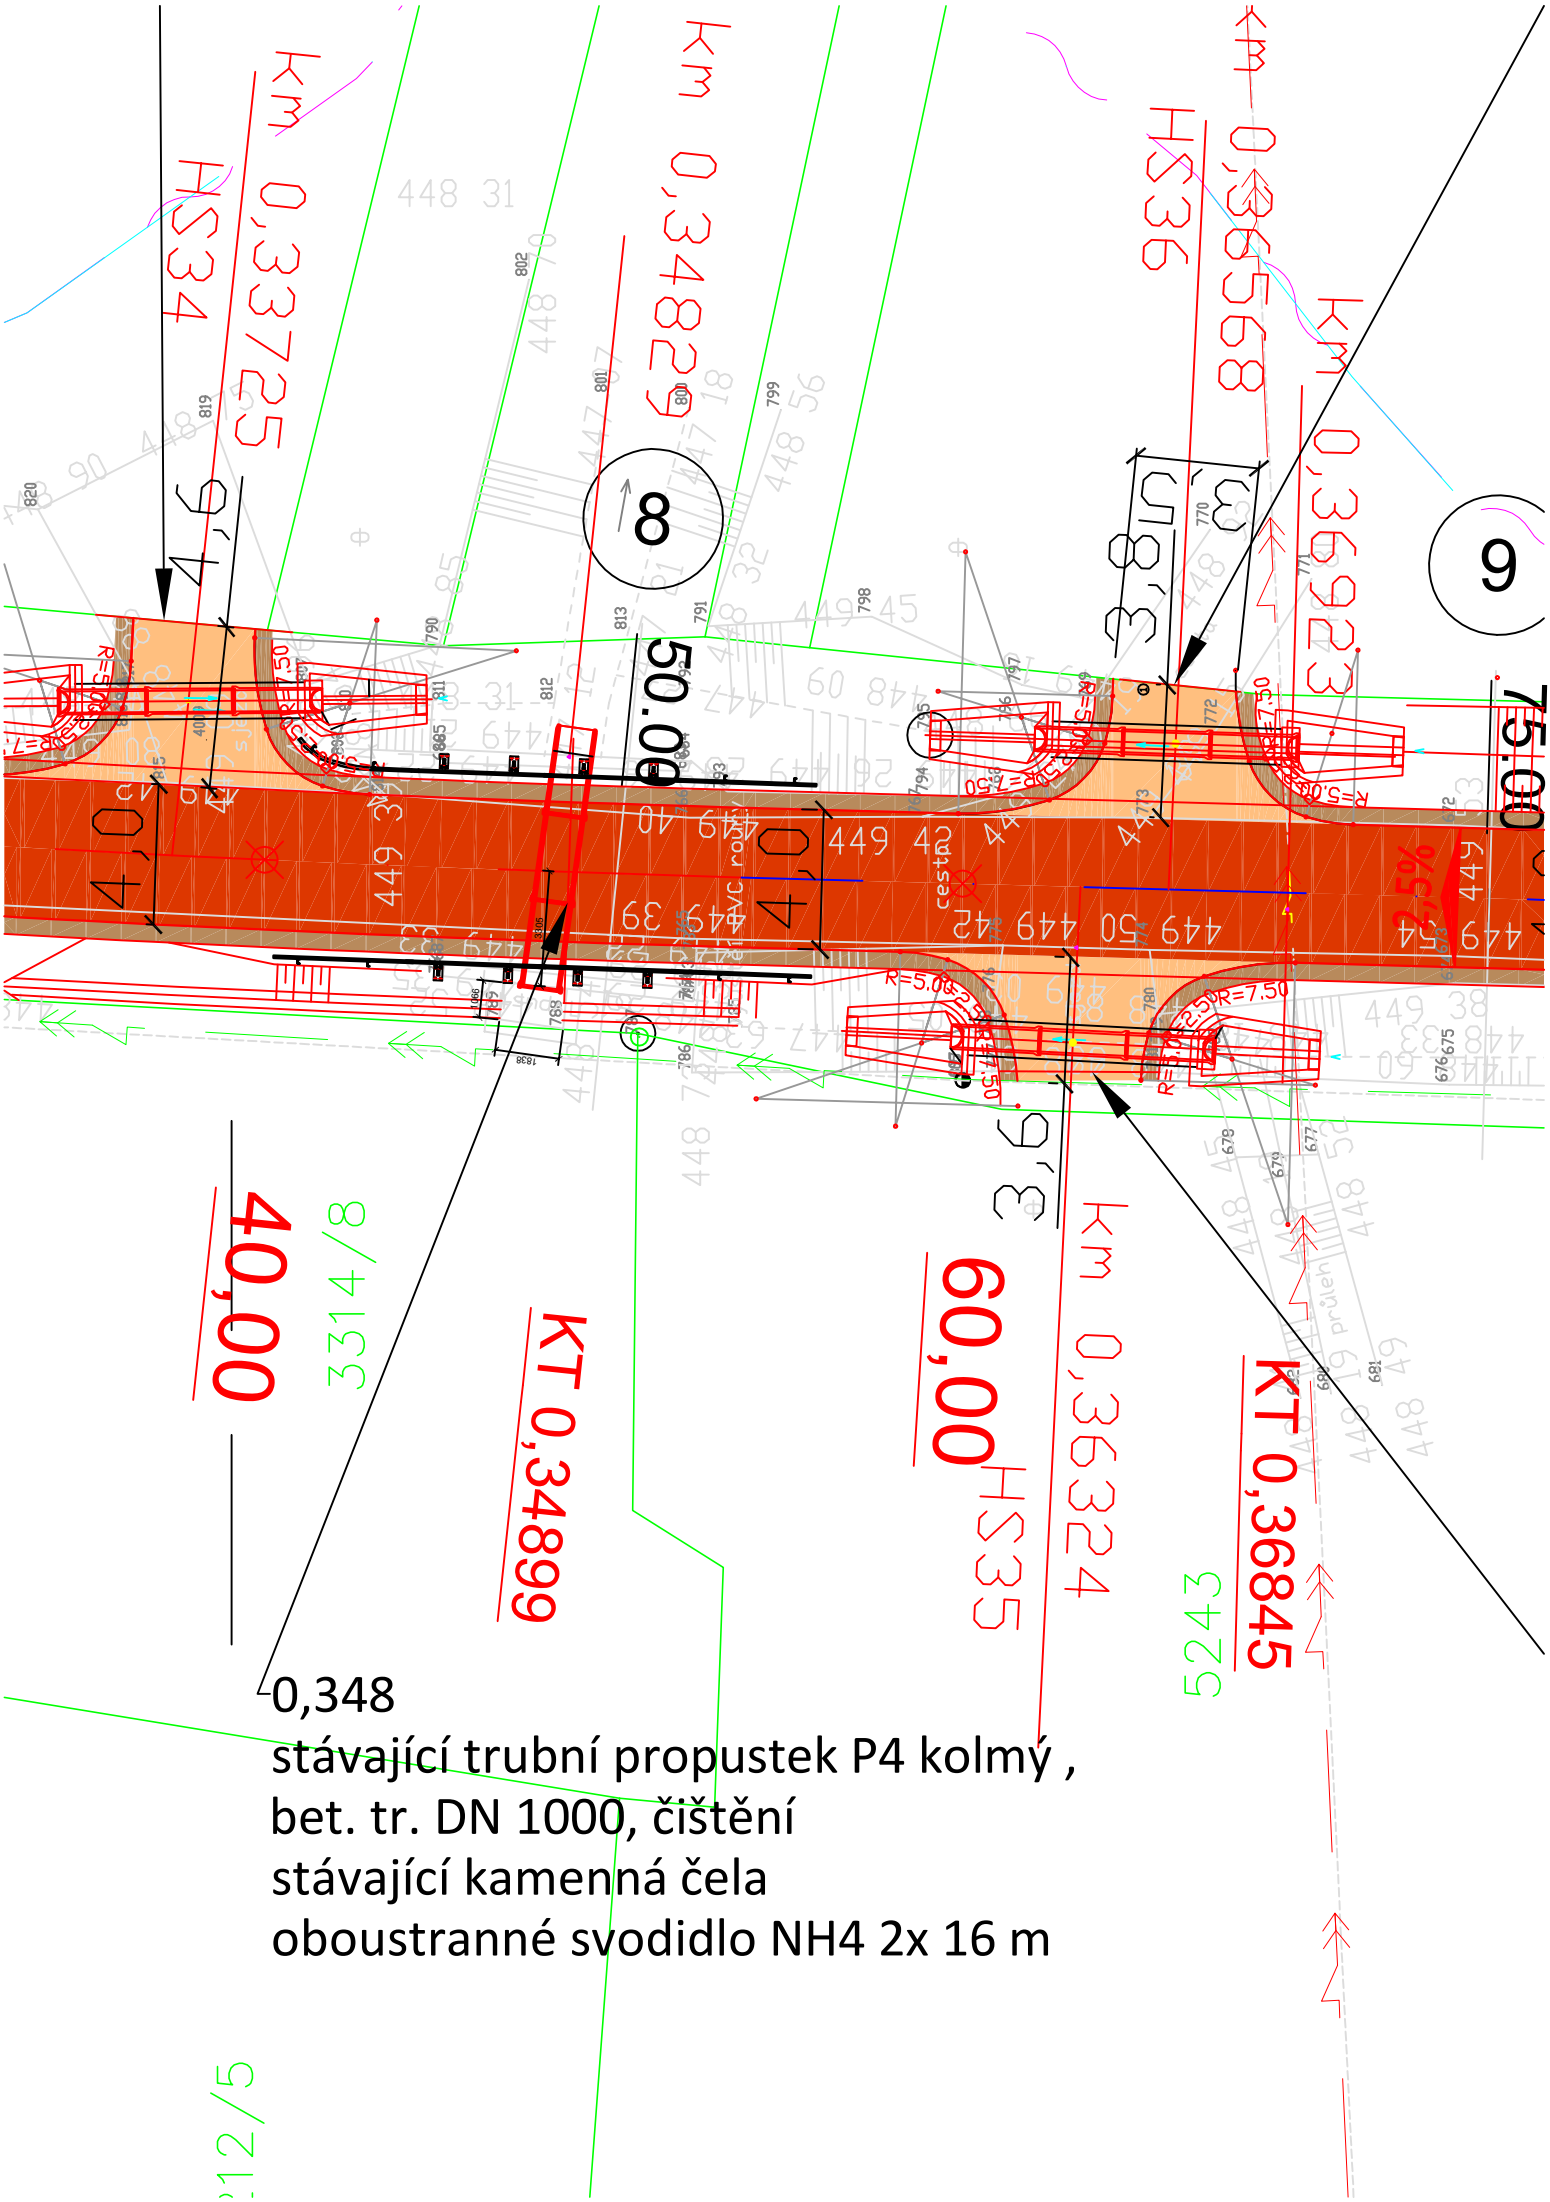


0,348
stávající trubní propustek P4 kolmý ,
bet. tr. DN 1000, čištění
stávající kamenná čela
oboustranné svodidlo NH4 2x 16 m