



PODÉLNÝ PROFIL
1:1000/1:100

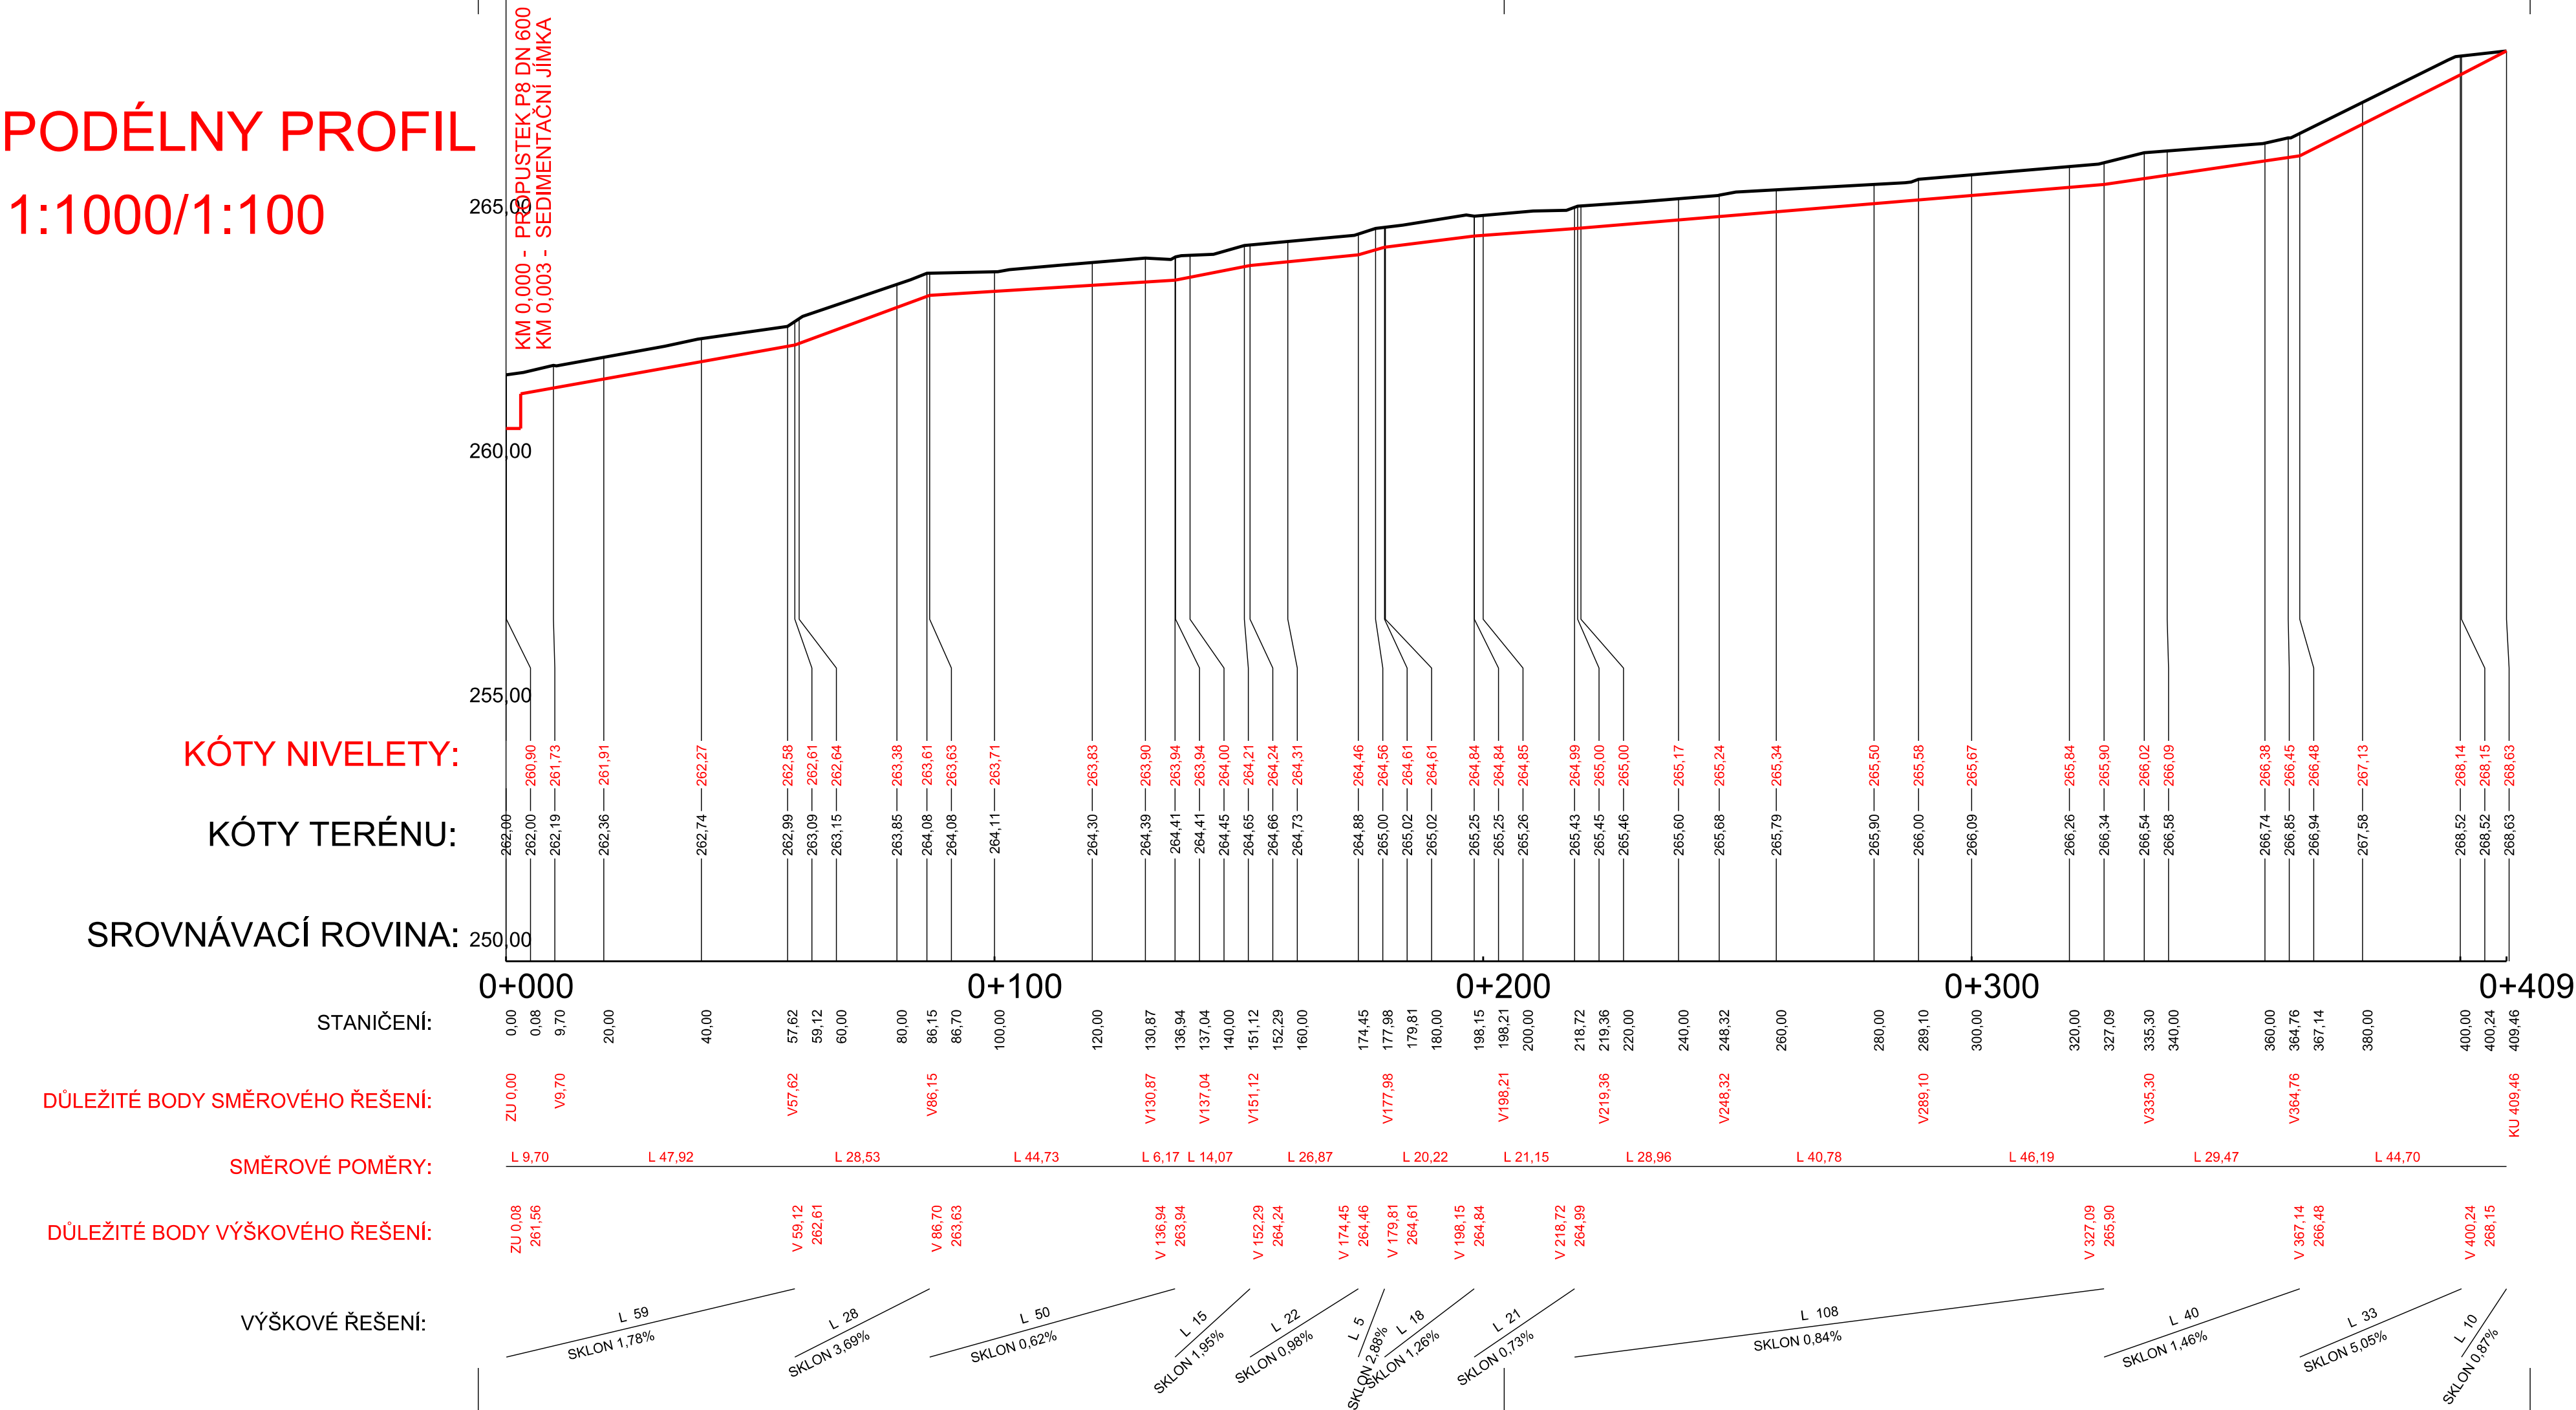

Výšk. systém: Balt po vyrovnání		Souř. systém: JTSK	
AKCE:	KOMPLEXNÍ POZEMKOVÉ ÚPRAVY v k. ú. BĚLOV 3.2.1.4 Podélné profily, příčné řezy a podrobné situace vodohospodářských staveb	 AGROPROJEKT PSO s.r.o. Slavičкова 1b, 638 00 BRNO Tel. 533 033 934	
KAT. ÚZEMÍ:	BĚLOV		AUTORIZ. INŽENÝR Ing. J. HERMANY
OBEC:	BĚLOV	VED. PROJEKTANT:	Ing. J. HERMANY
KRAJ:	ZLÍNSKÝ	PROJEKTANT:	Bc. P. PROKOP
OBJEDNATEL:	ČR - SPÚ, KPÚ pro Zlínský kraj, pobočka Zlín	STUPEŇ:	DTR
OBSAH:	ODVODŇOVACÍ PŘÍKOP OP1 PODÉLNÝ PROFIL	Č. ZAKÁZKY:	116 - 2783 - 15
		DATUM:	01/2018
		MĚŘÍTKO:	1 : 1 000/100
		PŘÍLOHA:	VII.7.3.6.2