



PODÉLNÝ PROFIL 1:1000/100

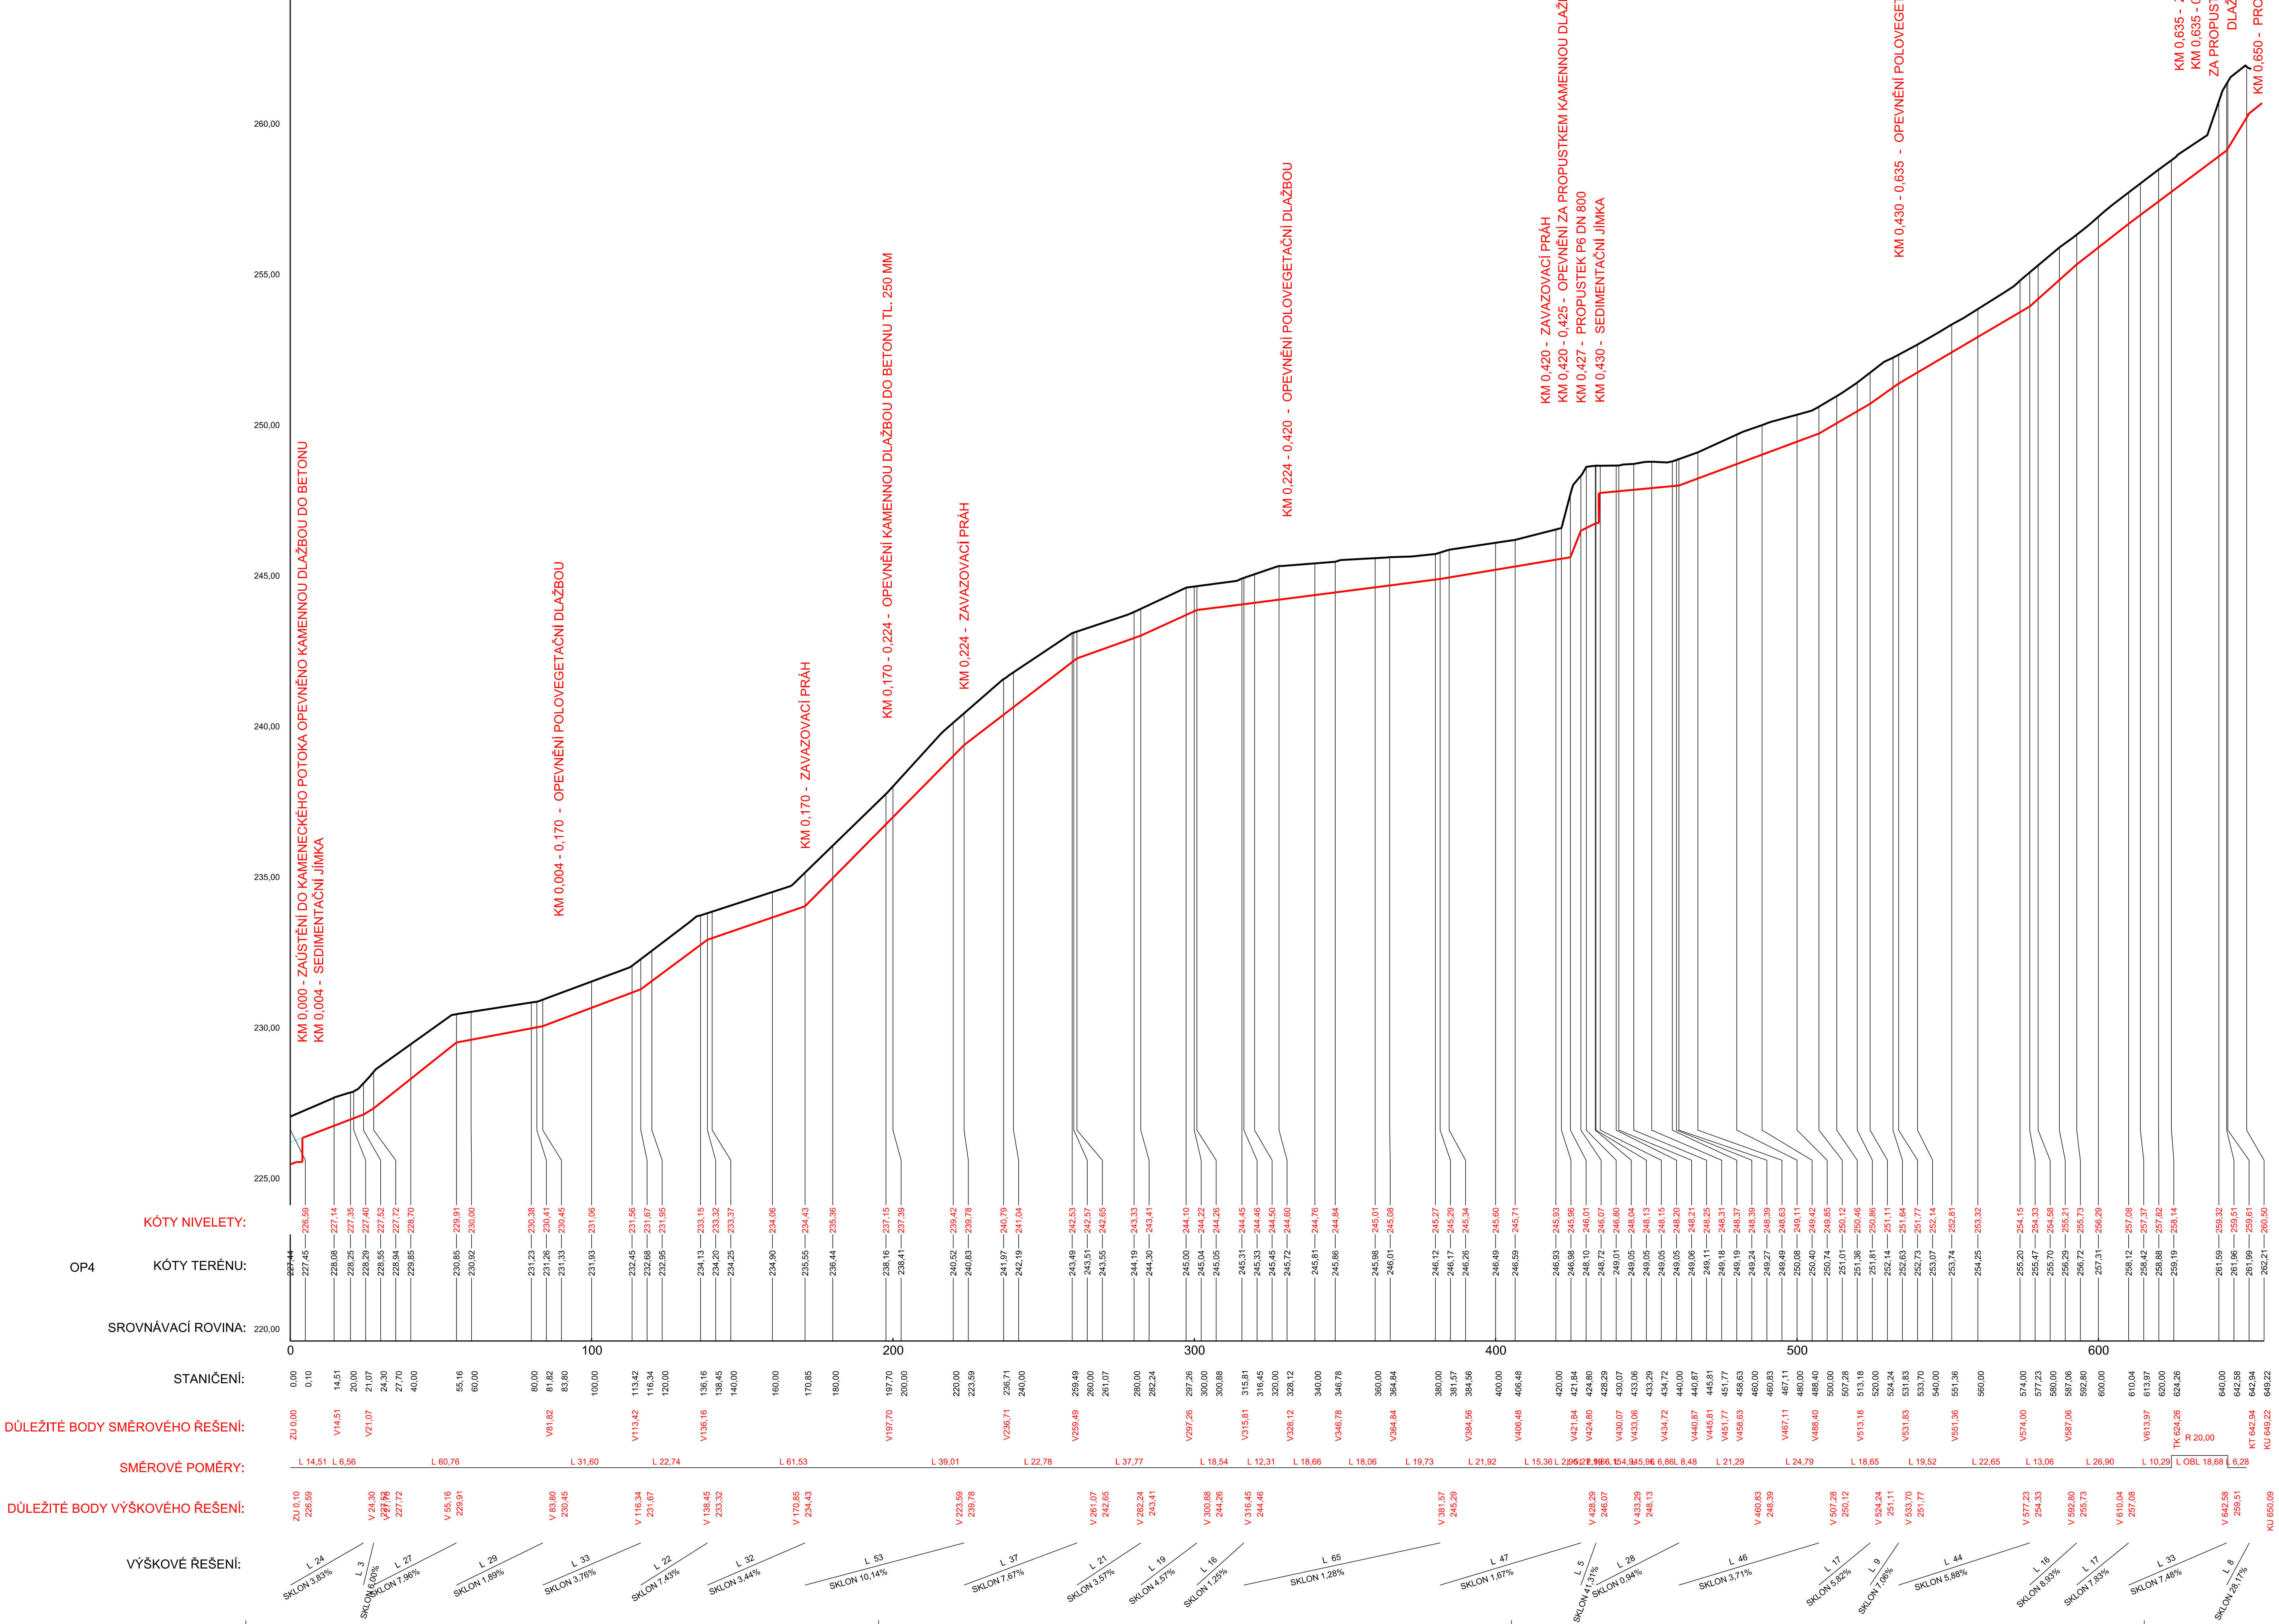

Výk. systém: Balt po vypracování		Souř. systém: JTSK	
AKCE:	KOMPLEXNÍ POZEMKOVÉ ÚPRAVY v k. ú. BĚLOV 3.2.1.4 Podélné profily, příčné řízy a podrobné situace vodohospodářských staveb	 <b>AGROPROJEKT PSO</b> s.r.o. Slavíčkova 1b, 638 00 BRNO Tel. 533 033 934	
KAT. ÚZEMÍ:	BĚLOV		AUTORIZ. INŽENÝR Ing. J. HERMANY
OBEC:	BĚLOV		VED. PROJEKTANT: Ing. J. HERMANY
KRAJ:	ZLINSKÝ		PROJEKTANT: Bc. P. PROKOP
OBJEDNATEL:	CR - SPÚ, KPU pro Zlínský kraj, pobočka Zlín		STUPĚN: DTR
OBSAH:	ODVODŇOVACÍ PŘÍKOP OP2	C. ZAKÁZKY:	116 - 2783 - 15
	PODÉLNÝ PROFIL	DATUM:	01/2018
		MĚŘÍTKO:	1:1 000/100
		PŘÍLOHA:	VII.7.3.7.2