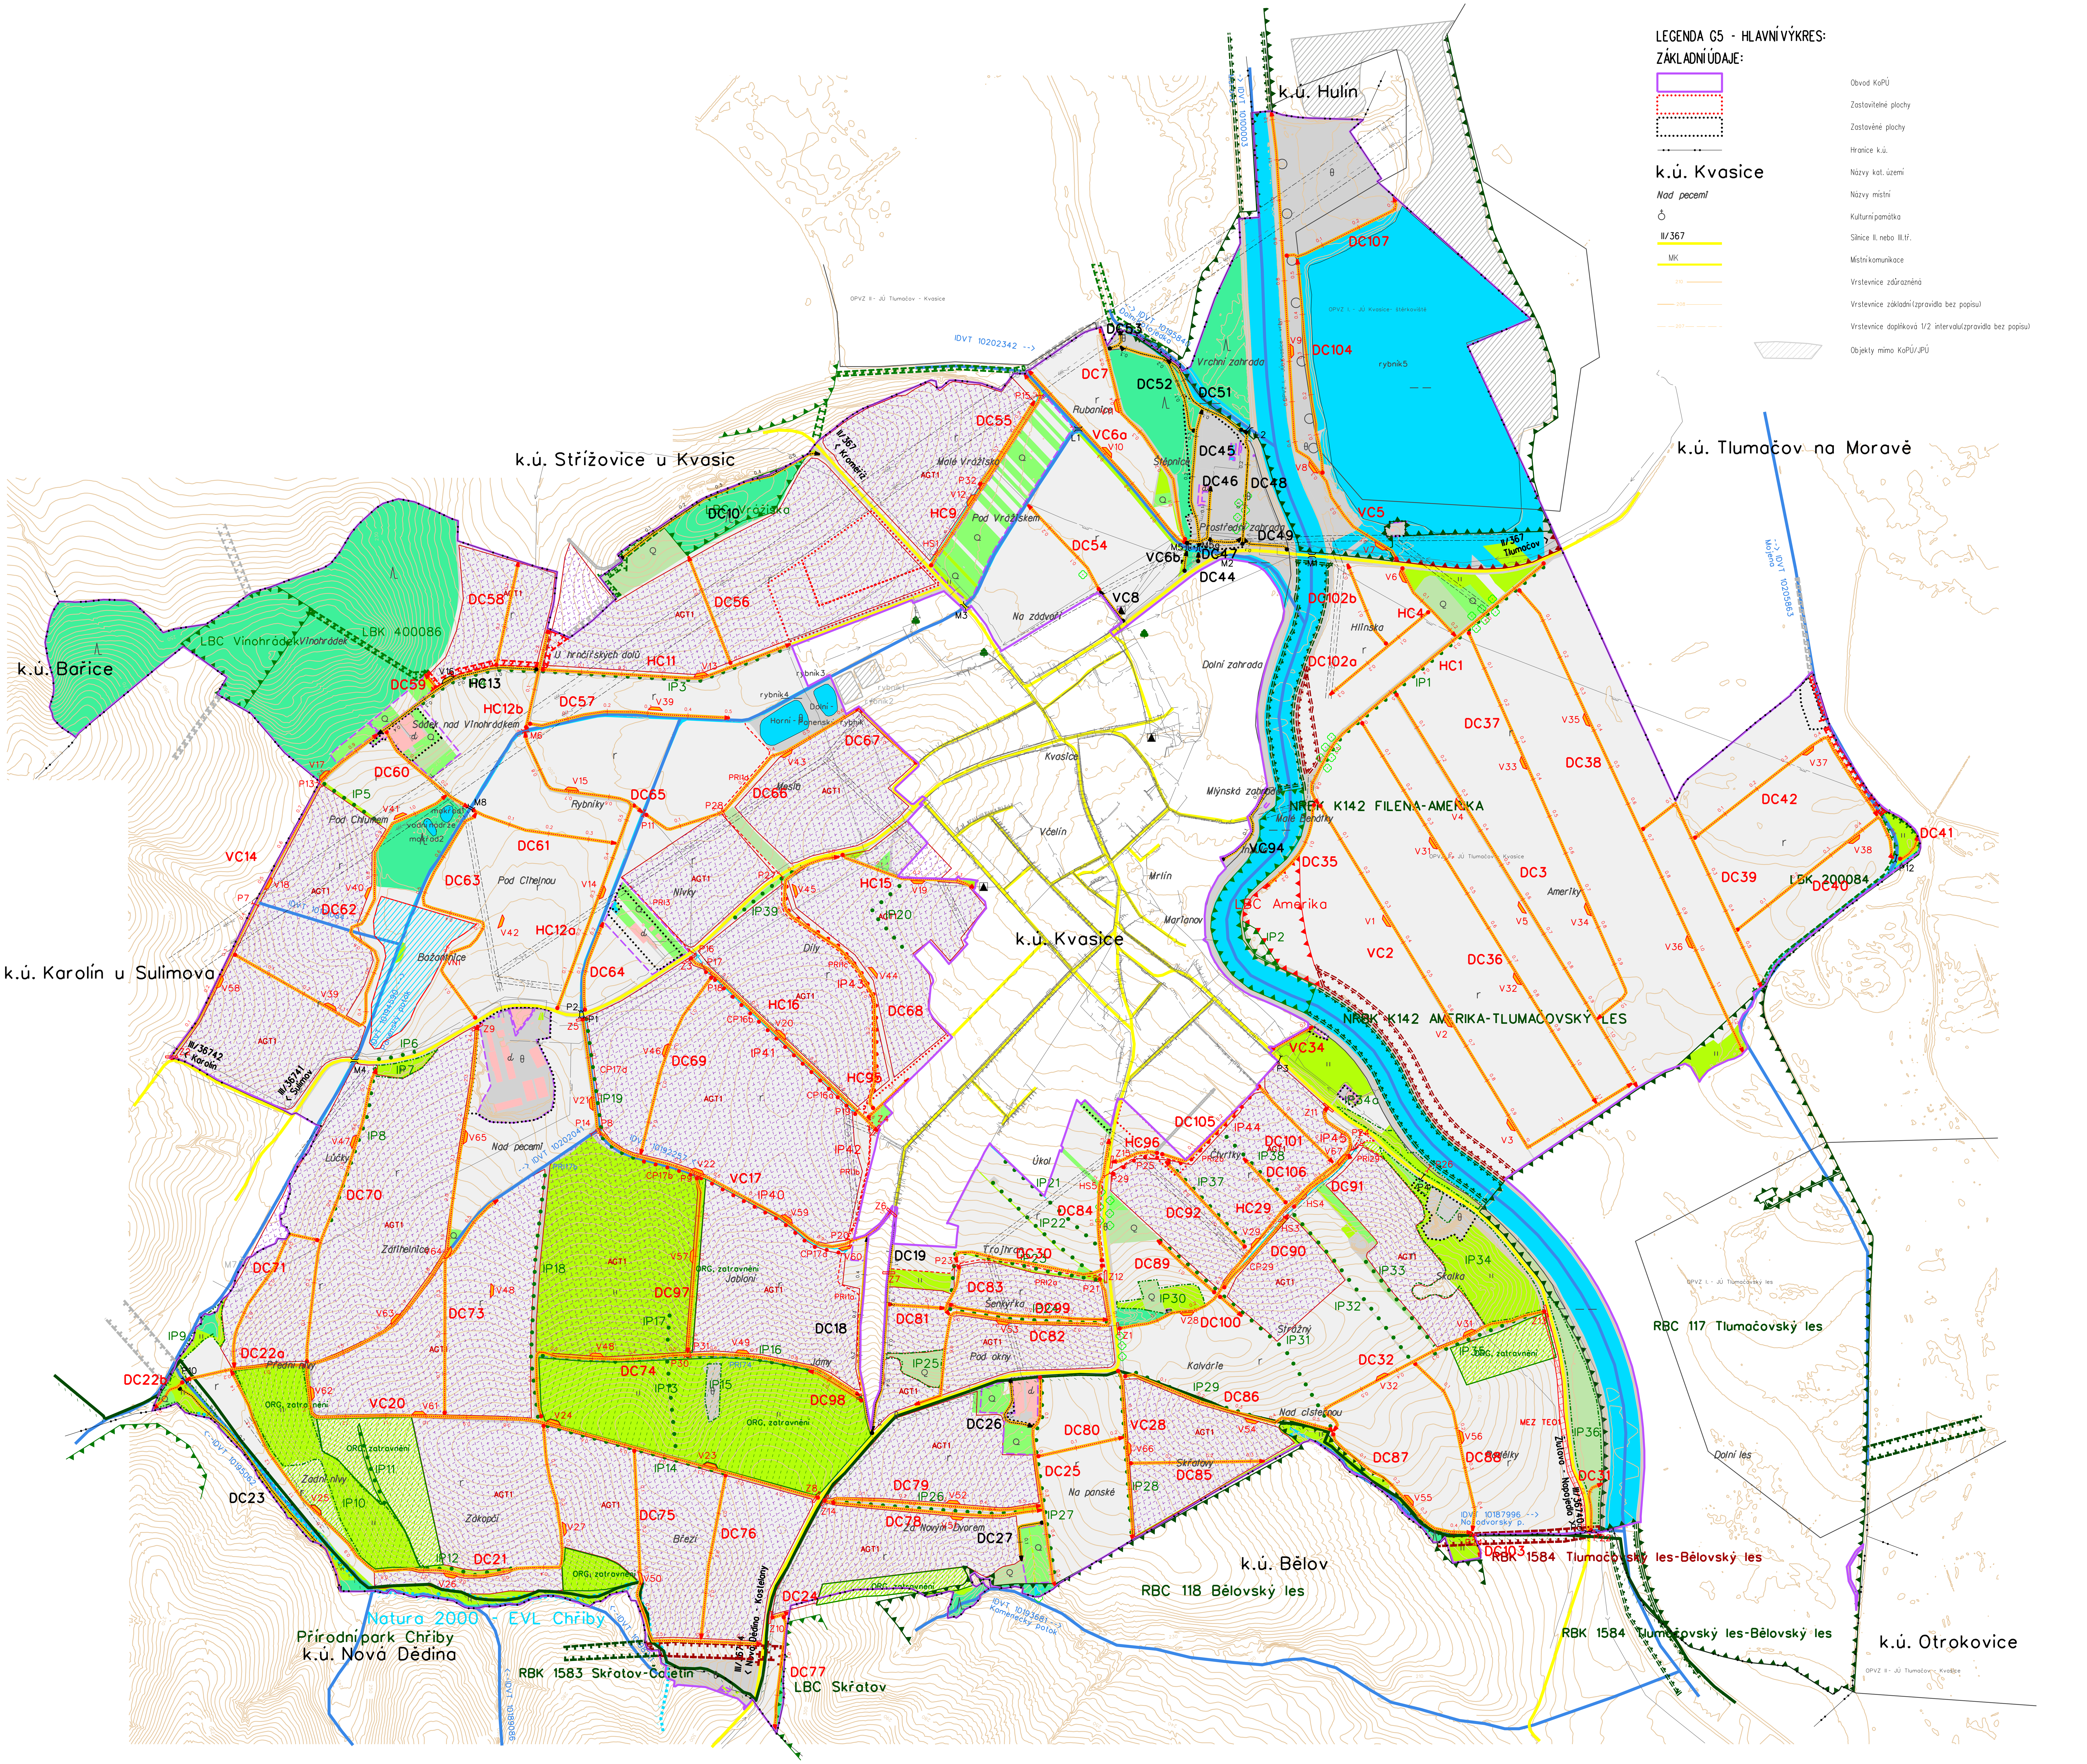


## LEGENDA G5 - HLAVNÍ VÝKRES:

### ZÁKLADNÍ ÚDAJE:

- Obvod KoPÚ
- Zastavitelné plochy
- Zastavěné plochy
- Hranice k.ú.
- k.ú. Kvasice — Názvy kat. území
- *Nad pecemí* — Názvy místní
- Kulturní památka
- II/367 — Silnice II. nebo III.tř.
- MK — Místní komunikace
- 210 — Vrstevnice zdůrazněná
- 208 — Vrstevnice základní (zpravidla bez popisu)
- 207 — Vrstevnice doplňková 1/2 intervalu (zpravidla bez popisu)
- Objekty mimo KoPÚ/JPÚ

### INŽENÝRSKÉ SÍTĚ:

- kanalizace
- vodovod
- plynovod VTL
- plynovod STL
- regulační stanice
- elektro VVN nadz.
- elektro VN nadz.
- sdělovací MTS i DTS nadz.
- sdělovací MTS i DTS podz.
- ochranná pásma sítí TI

### OPATŘENÍ K ZPŘÍSTUPNĚNÍ POZEMKŮ:

| | | |
|---|---|---|
| | | Označení cesty |
| HC/VC/DC/LC | | Hlavní / Vedlejší / Doplňková / Lesní |
| HC-R/VC-R/DC-R/LC-R | | Polní/lesní cesta k rekonstrukci |
| stav | návrh | popis |
| DC3 0.1 | HC19a 0.1 | Polní cesta |
| CP1 | CP1 | Odvodnění cesty příkopem/průlehem |
| V6 | V7 | Výhybna |
| S6 | S7 | Hospodářský sjezd |
| M4 | M1 | Most, lávka |
| P3 | P1 | Propustek |
| Z2 | Z1 | Příčný žlab |

### OPATŘENÍ K OCHRANĚ ZPF:

| stav | návrh | popis |
|---|---|---|
| | ORG, zatravnění | Organizační - zatravnění stabilizace dráhy soustř. povrchového odtoku |
| | AGT1 | Agrotechnická opatření - osevní postup |
| PR1 | PR2 | Protierozní příkop s popisem |

### VODOHOSPODÁŘSKÁ OPATŘENÍ:

| stav | návrh | popis |
|---|---|---|
| Obecní ryb. | | Vodní nádrž s popisem |
| OP1/OK1 | OP2/OK2 | Příkop-průleh/odpadní koryto s popisem |
| Panenský potok --> | | Vodní tok, popis |
| | | Občasná vodoteč |
| 1963 | | Drenážní odvodnění/závlaha - rok výstavby |
| OPVZ I. | | Ochr.pásmo vodního zdroje/pásmo hygienické ochrany I.II.III.st. |
| 1-03-05-043 | | Rozvodnice povodí s popisem |
| KP1 | | Kritický profil s popisem |

### OPATŘENÍ K OCHRANĚ A TVORBĚ ŽIVOTNÍHO PROSTŘEDÍ:

| stav | návrh | popis |
|---|---|---|
| NRBC1 | NRBC3 | Nadregionální biocentrum |
| RBC1 | RBC2 | Regionální biocentrum |
| LBC2 | LBC3 | Lokální biocentrum |
| NRBK1 | NRBK2 | Nadregionální biokoridor |
| RBK1 | RBK2 | Regionální biokoridor |
| LBK3 | LBK4 | Lokální biokoridor |
| IP1 | IP3 | Interakční prvek liniový - aleje, popis |
| IP2 | IP4 | Interakční prvek plošný - porosty, popis |
| | | Solitérní strom |
| EVL | | Lokality NATURA 2000, popis |
| Chřiby | | Přírodní park, popis |
| | | Památný strom |

S

0 — 500 m

1 : 5 000
1 cm = 50 m

| | | | |
|---|---|---|---|
| Objednatel: SPÚ - Krajský pozemkový úřad pro Zlínský kraj, Pobočka Kroměříž | | Zhotovitel: GEOREAL | GEOREAL spol. s r.o., Hálkova 12, Plzeň |
| Zpracoval: Ing. Jan Pokorný, Ing. Františka Kundratová, Ing. Libor Bolda | Zodpovědný projektant: Ing. Jan Pokorný | | |
| Zakázka: Komplexní pozemkové úpravy v k.ú. Kvasice Etapa 3.2.1. - Plán společných zařízení - Aktualizace | | Čís.zakázky | 374-2016 |
| | | Datum | 11/2019 |
| Příloha: G5 HLAVNÍ VÝKRES | | Měřítko | 1 : 5 000 |
| | | Číslo přílohy | 5 |