


VII

VII'

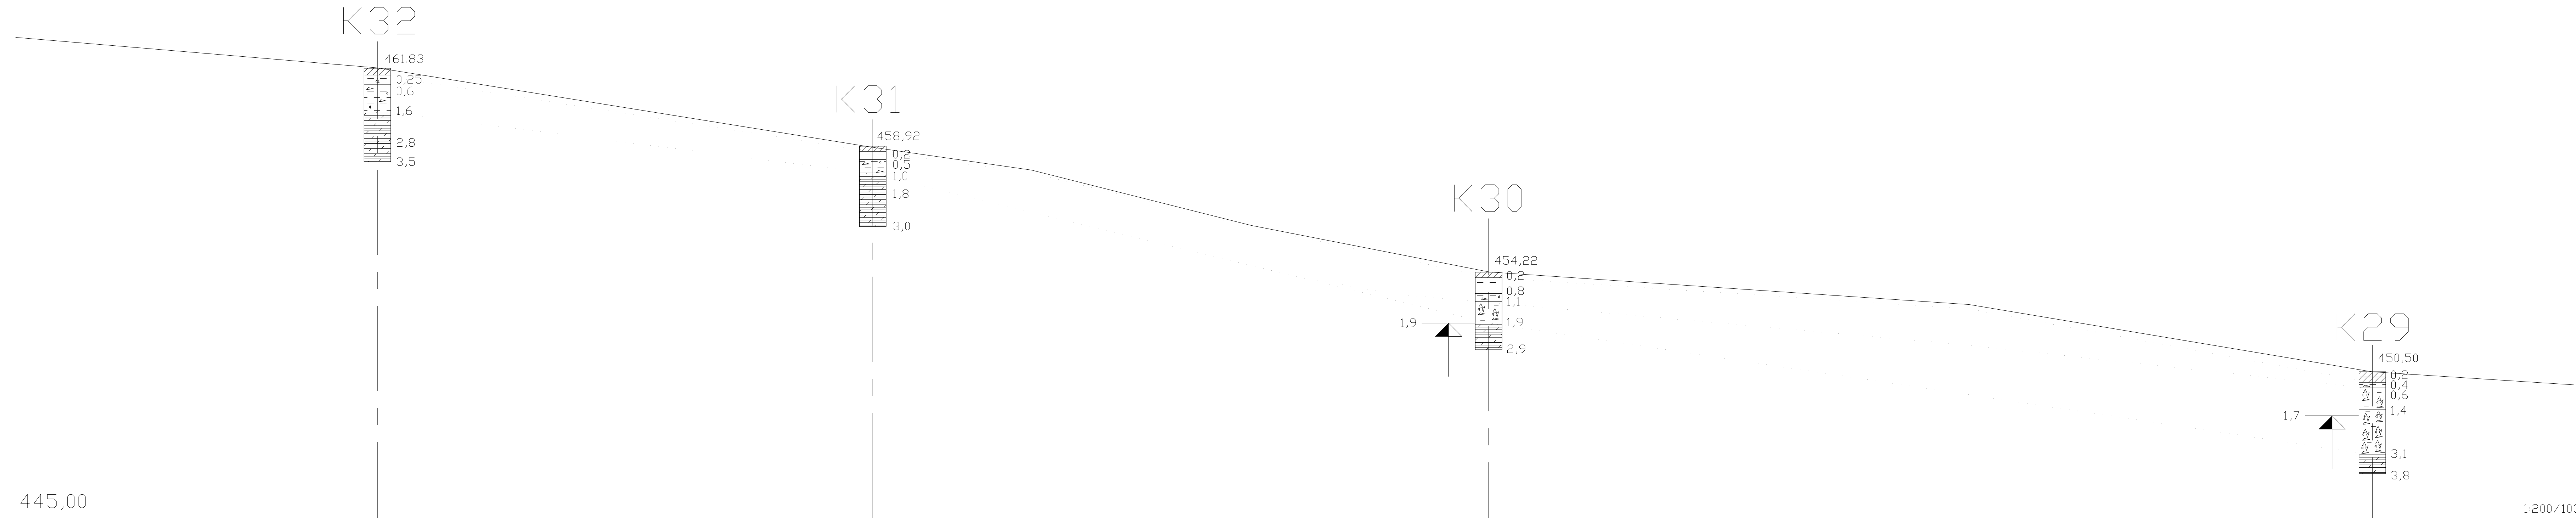

- DRN, HRABANKA, HUMÓZNÍ HLÍNA
- JÍLOVITÁ HLÍNA PÍŠČITÁ
- PÍŠČITÁ HLÍNA S ÚLOMKY MATEČNÉ HORNINY
- STŘEDNĚ AŽ VYSOCE PLASTICKÝ JÍL
- JÍL S ÚLOMKY MATEČNÉ HORNINY
- PÍŠČITÝ JÍL S ÚLOMKY MATEČNÉ HORNINY
- ZAHLENĚNÁ SUŤ
- POVOĐNOVÁ HLÍNA S ORGANICKÝMI ZBYTKY
- ŠŤĚRK S PŘÍMĚSÍ JEMNOZRNNÉ ZEMINY
- ZVĚTRALÁ DROBA
- HLADINA PODZEMNÍ VODY
- USTÁLENÉ NARAŽENÉ

Aquatris

AQUATRIS s.r.o. Botanická 56, 602 00 Brno	Tel: +420 541554111 Fax: +420 541211205	E-mail: postmaster@aquatris.cz http://www.aquatris.cz
Vedoucí geolog RNDr. PETR MORIC	Vedoucí střediska Ing. VÁCLAV TÖRNER	Zakázkové číslo 16-02271-92-B
Vypracoval P. G. LUBOŠ SOUČEK	Kontroloval RNDr. PETR MORIC	Datum SRPEN 2003

INŽENÝRSKO GEOLOGICKÝ PRŮZKUM

Ace

POLDR II, LICHNOV
PODROBNÝ INŽENÝRSKOGEOLOGICKÝ PRŮZKUM

Příloha

GEOLOGICKÝ ŘEZ VII - VII'

Investor
MINISTERSTVO ZEMĚDĚLSTVÍ ČR
ODBOR ZEMĚDĚLSKÁ AGENTURA A POZEMKOVÝ ÚŘAD V BRUNTÁLE

Měřtko
1:200/100

Příloha
A.2.7

445,00

1:200/100