





# OPRAVA JEZU NA OSKAVĚ

PŮDORYS  
M 1:50

DETAIL Č.1  
M 1:20

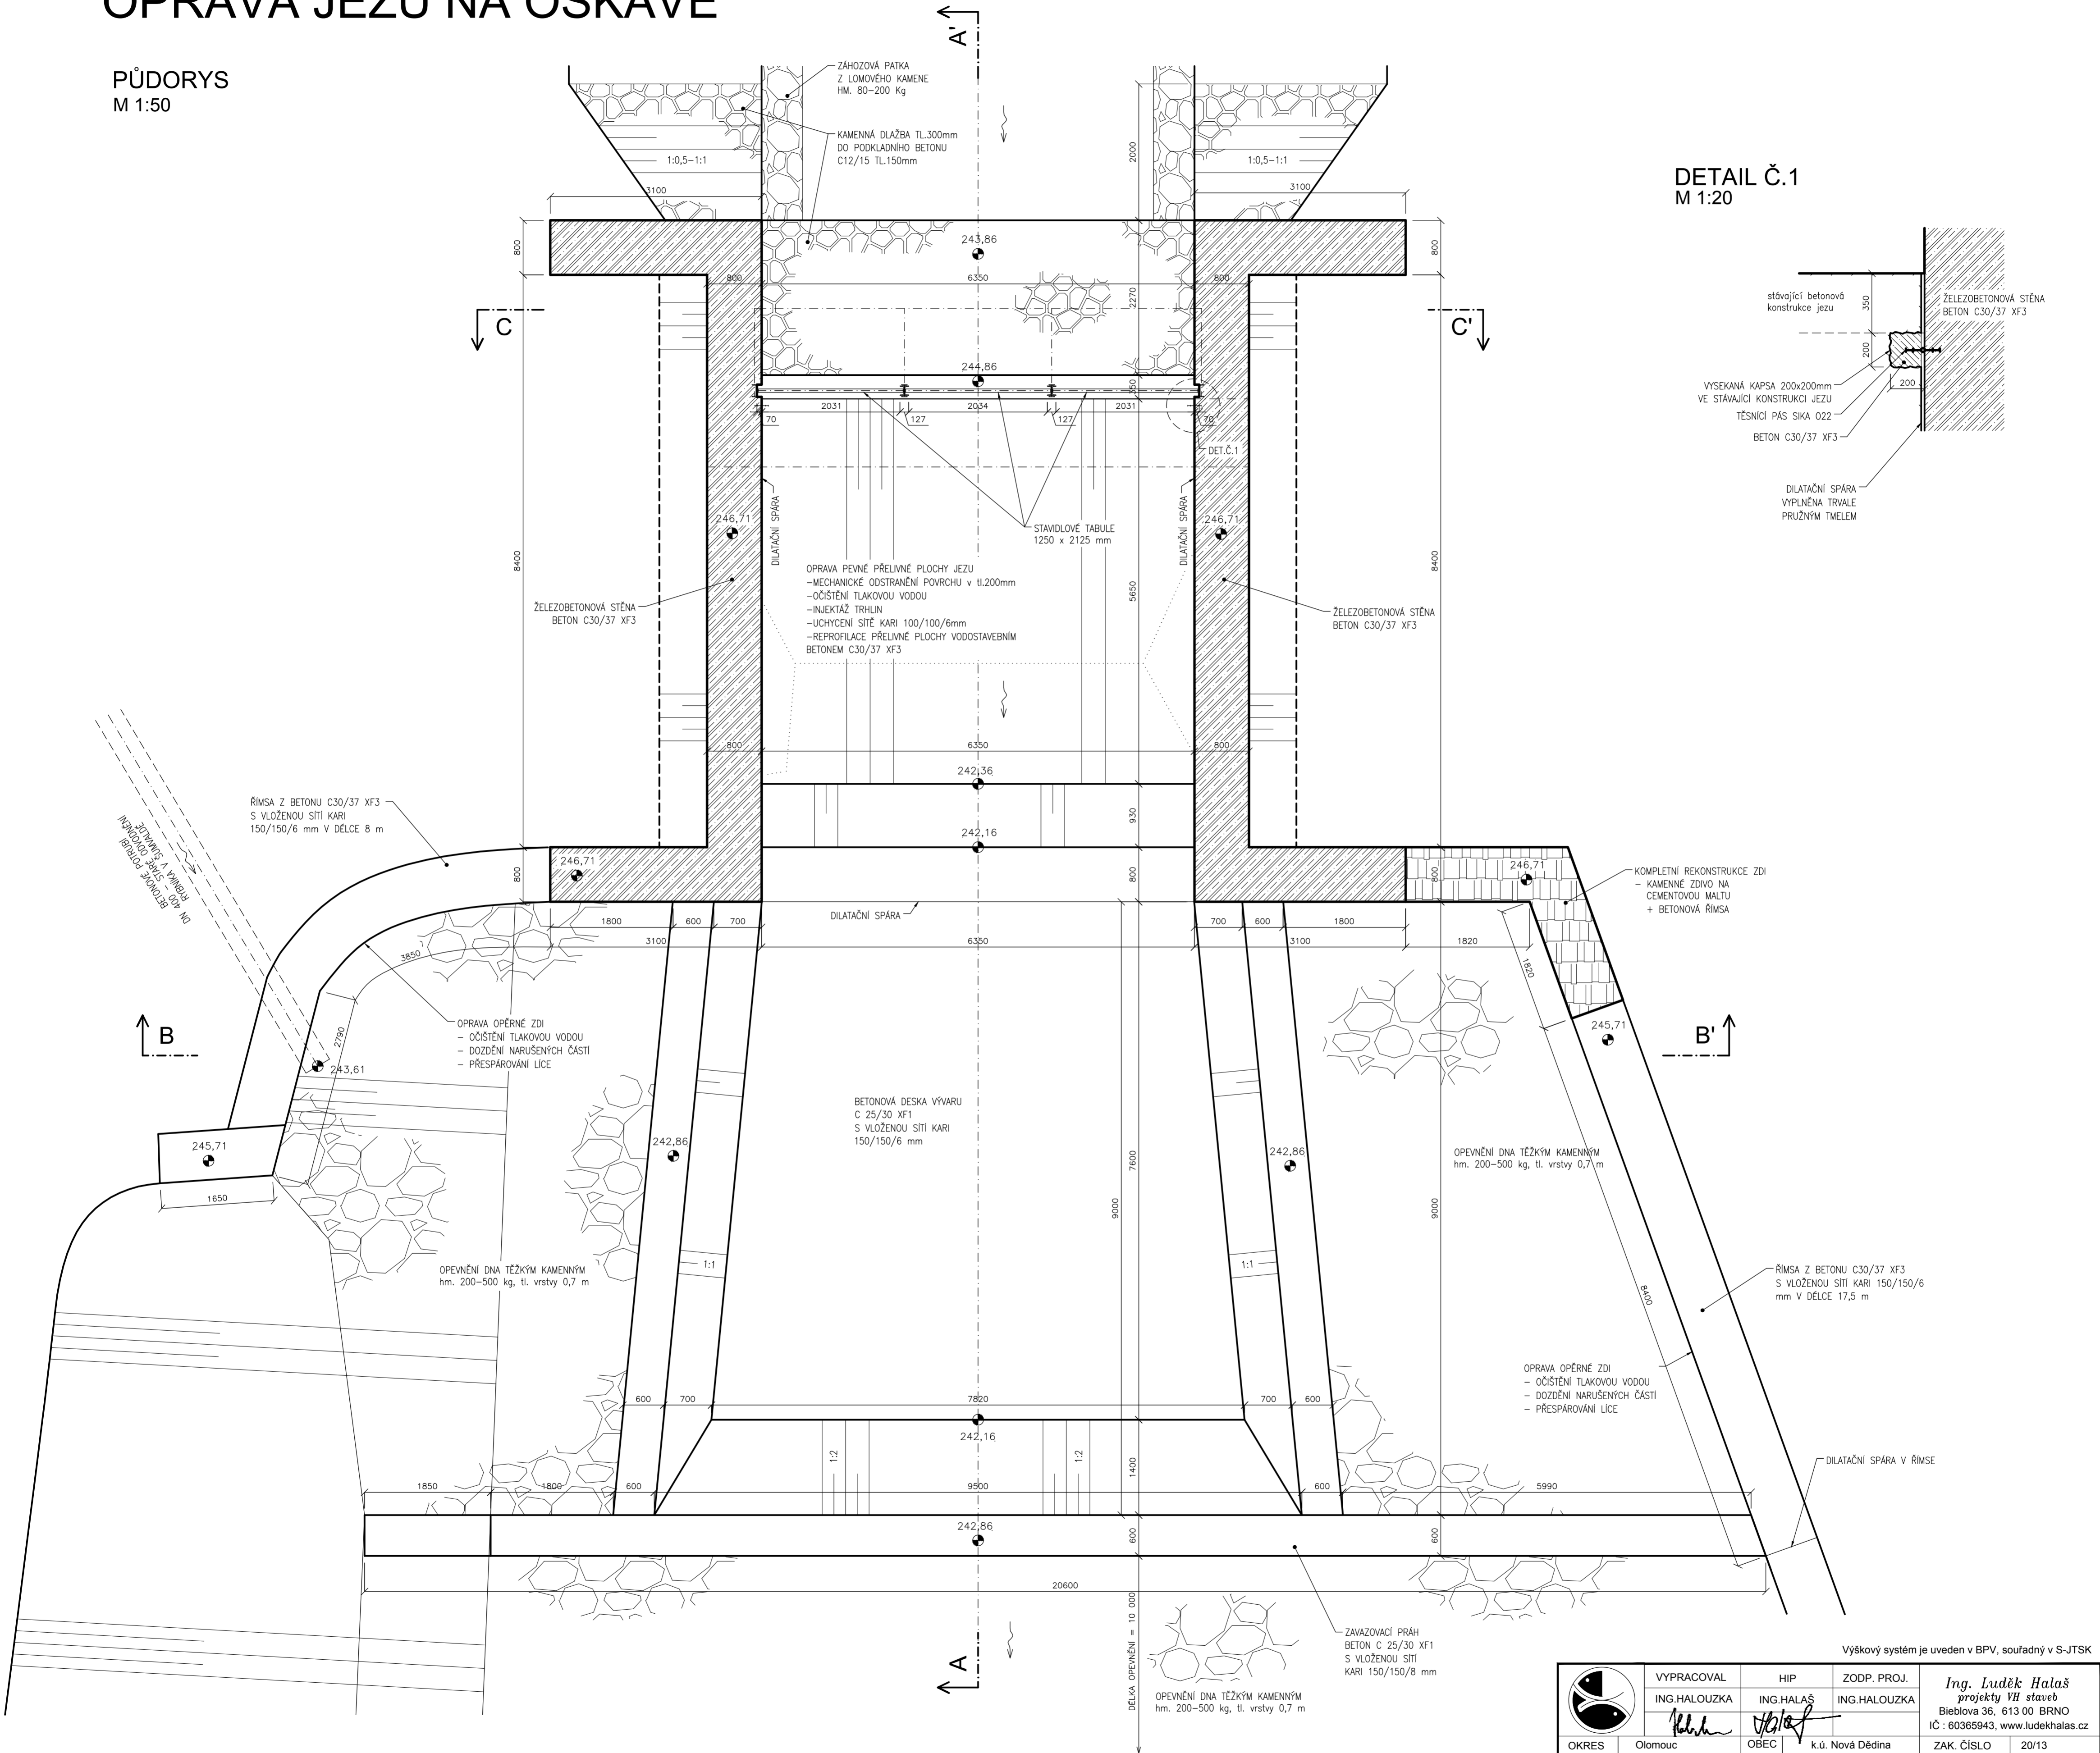

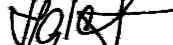	VYPRACOVAL		HIP	ZODP. PROJ.	<i>Ing. Luděk Halaš</i> projekty VH staveb Bieblova 36, 613 00 BRNO IČ : 60365943, www.ludekhalas.cz		
	ING. HALOUZKA		ING. HALAŠ	ING. HALOUZKA			
							
OKRES	Olomouc	OBEC		k.ú. Nová Dědina		ZAK. ČÍSLO	20/13
INVESTOR	MĚSTO UNIČOV					ARCH.ČÍSLO	06-666
AKCE	OPRAVA JEZU NA OSKAVĚ ŘÍČNÍ KM 25,85					STUPEŇ	DSP
						MĚŘÍTKO	1: 50
						DATUM	09/2013
PŘÍLOHA	PŮDORYS JEZU					PŘÍLOHA Č.	D-1