

ZMĚNA PŘÍČNÉHO SKLONU VOZOVKY


KÓTY NIVELETY

KÓTY TERÉNU

SROVNÁVACÍ ROVINA
STANIČENÍ V KM

STANIČENÍ V M
ČÍSLA PŘÍČNÝCH ŘEZŮ
VZDÁLENOSTI PŘÍČNÝCH ŘEZŮ

SMĚROVÉ POMĚRY

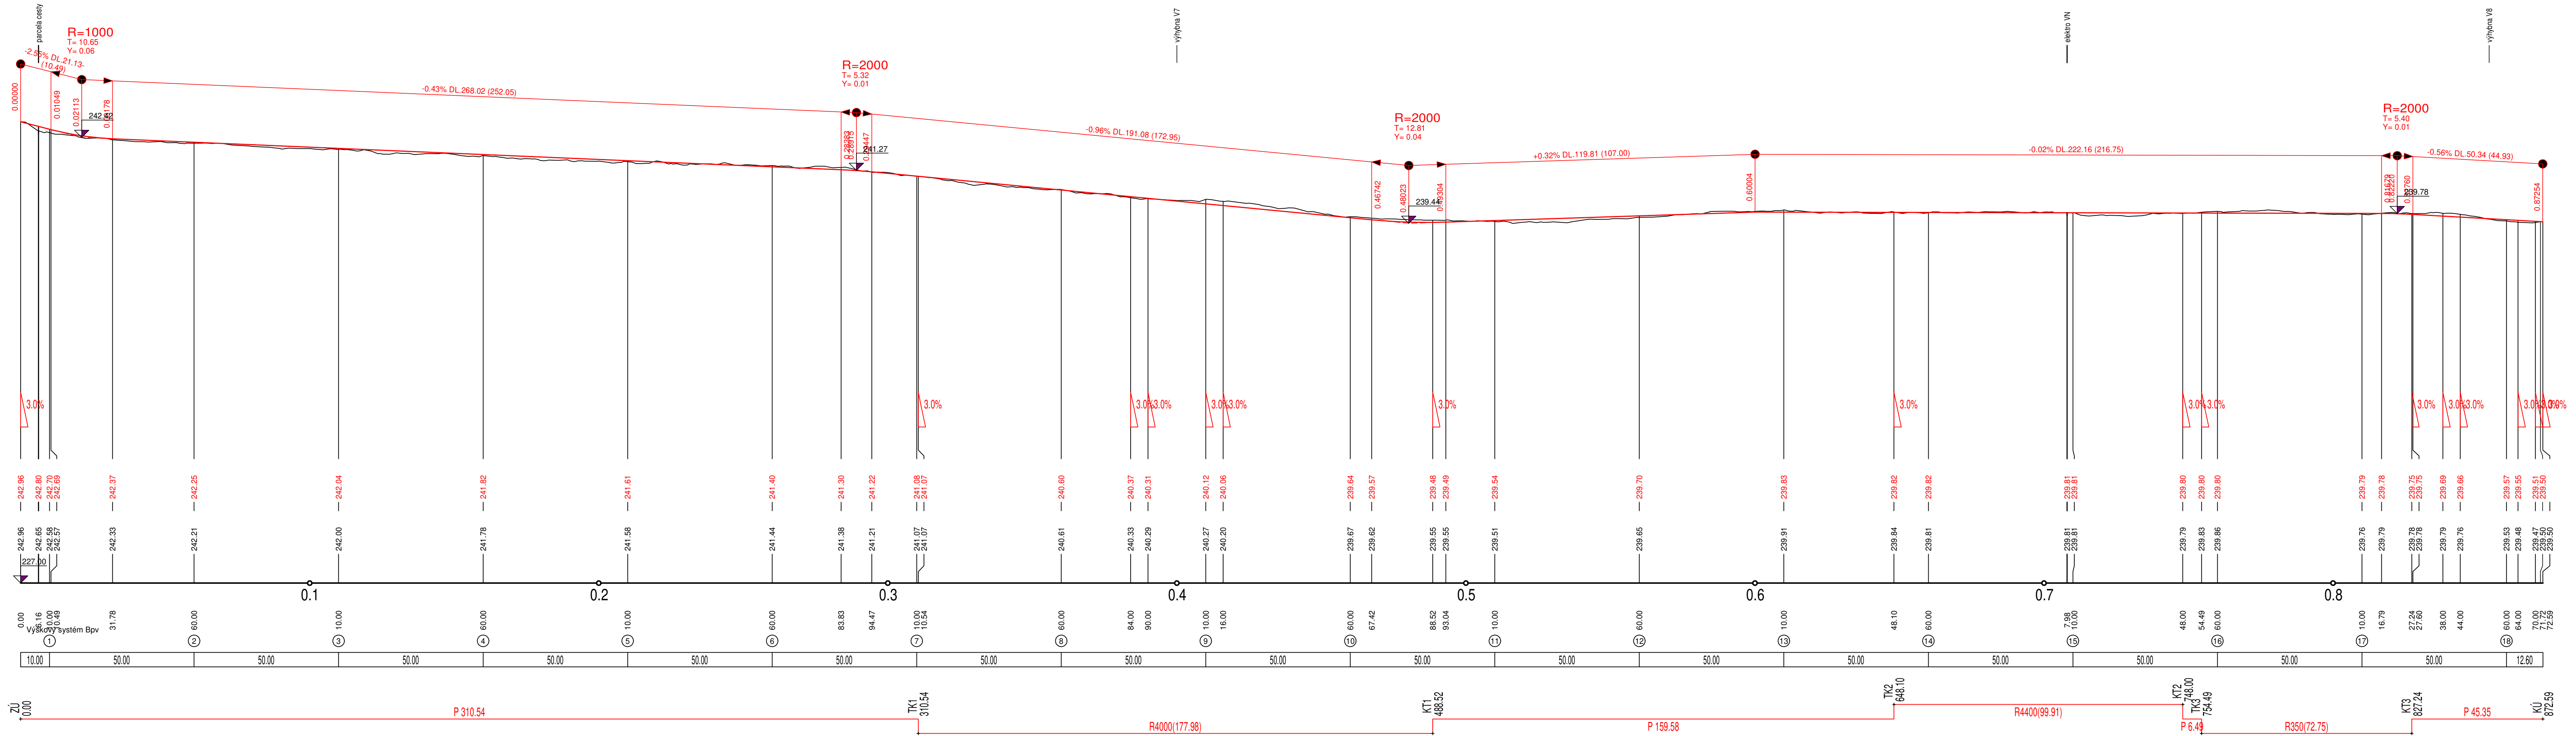

Vyhotovil	Ing. Petr Mihaluka	Ověřil	Ing. Vít Rybák
Obec	Uničov	Kat. území	Nová Dědina u Uničova
Objednatel: Státní pozemkový úřad, Krajský pozemkový úřad pro Olomoucký kraj Pobočka Olomouc			
Akce: Komplexní pozemková úprava v k.ú. Nová Dědina u Uničova		Číslo zakázky	Xs_016_2017_NDU
Plán společných zařízení Dokumentace technického řešení		Souř. systém	S-JTSK
		Výškový systém	Bpv
		Formát	6x44
		Měřítko	1 : 100
Název přílohy		Paré:	Datum: 8/2019
SO4 Podélný řez VC3-R			

