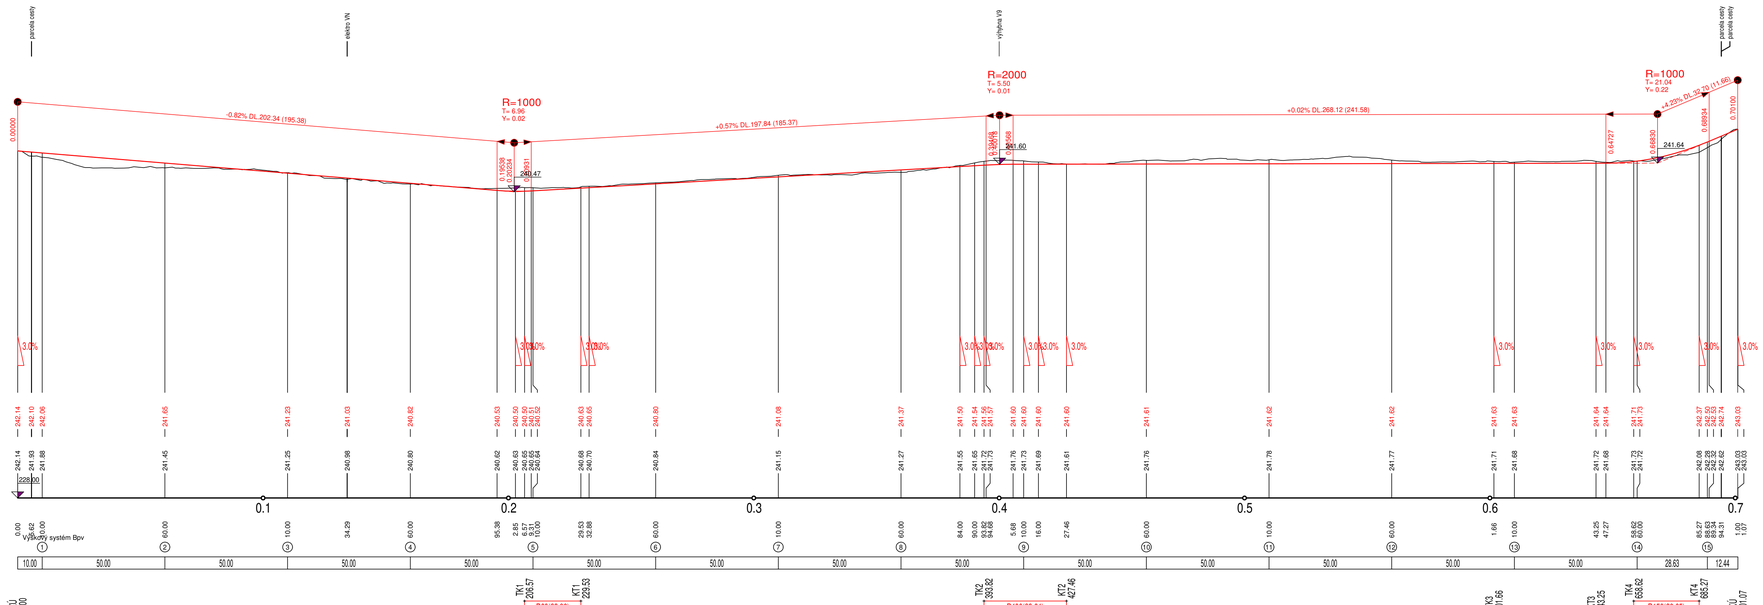

Vyhotovil	Ing. Petr Mihulka	Ověřil	Ing. Vít Rybák
Obec	Uničov	Kat. území	Nová Dědina u Uničova
Objednatel:	Státní pozemkový úřad, Krajský pozemkový úřad pro Olomoucký kraj Pobočka Olomouc		

GEOCART
Vystavělská 405/1
603 00 Brno
tel. 543 214 677

Akce:	Komplexní pozemková úprava v k.ú. Nová Dědina u Uničova	
	Plán společných zařízení Dokumentace technického řešení	
		Číslo zakázky: Xs_016_2017_NDU
		Souř. systém: S-JTSK
		Výškový systém: Bpv
		Formát: SxA4
		Měřítko: 1 : 100
Název přílohy	SO6 Podélný řez VC5	Paré:
		Datum: 8/2019