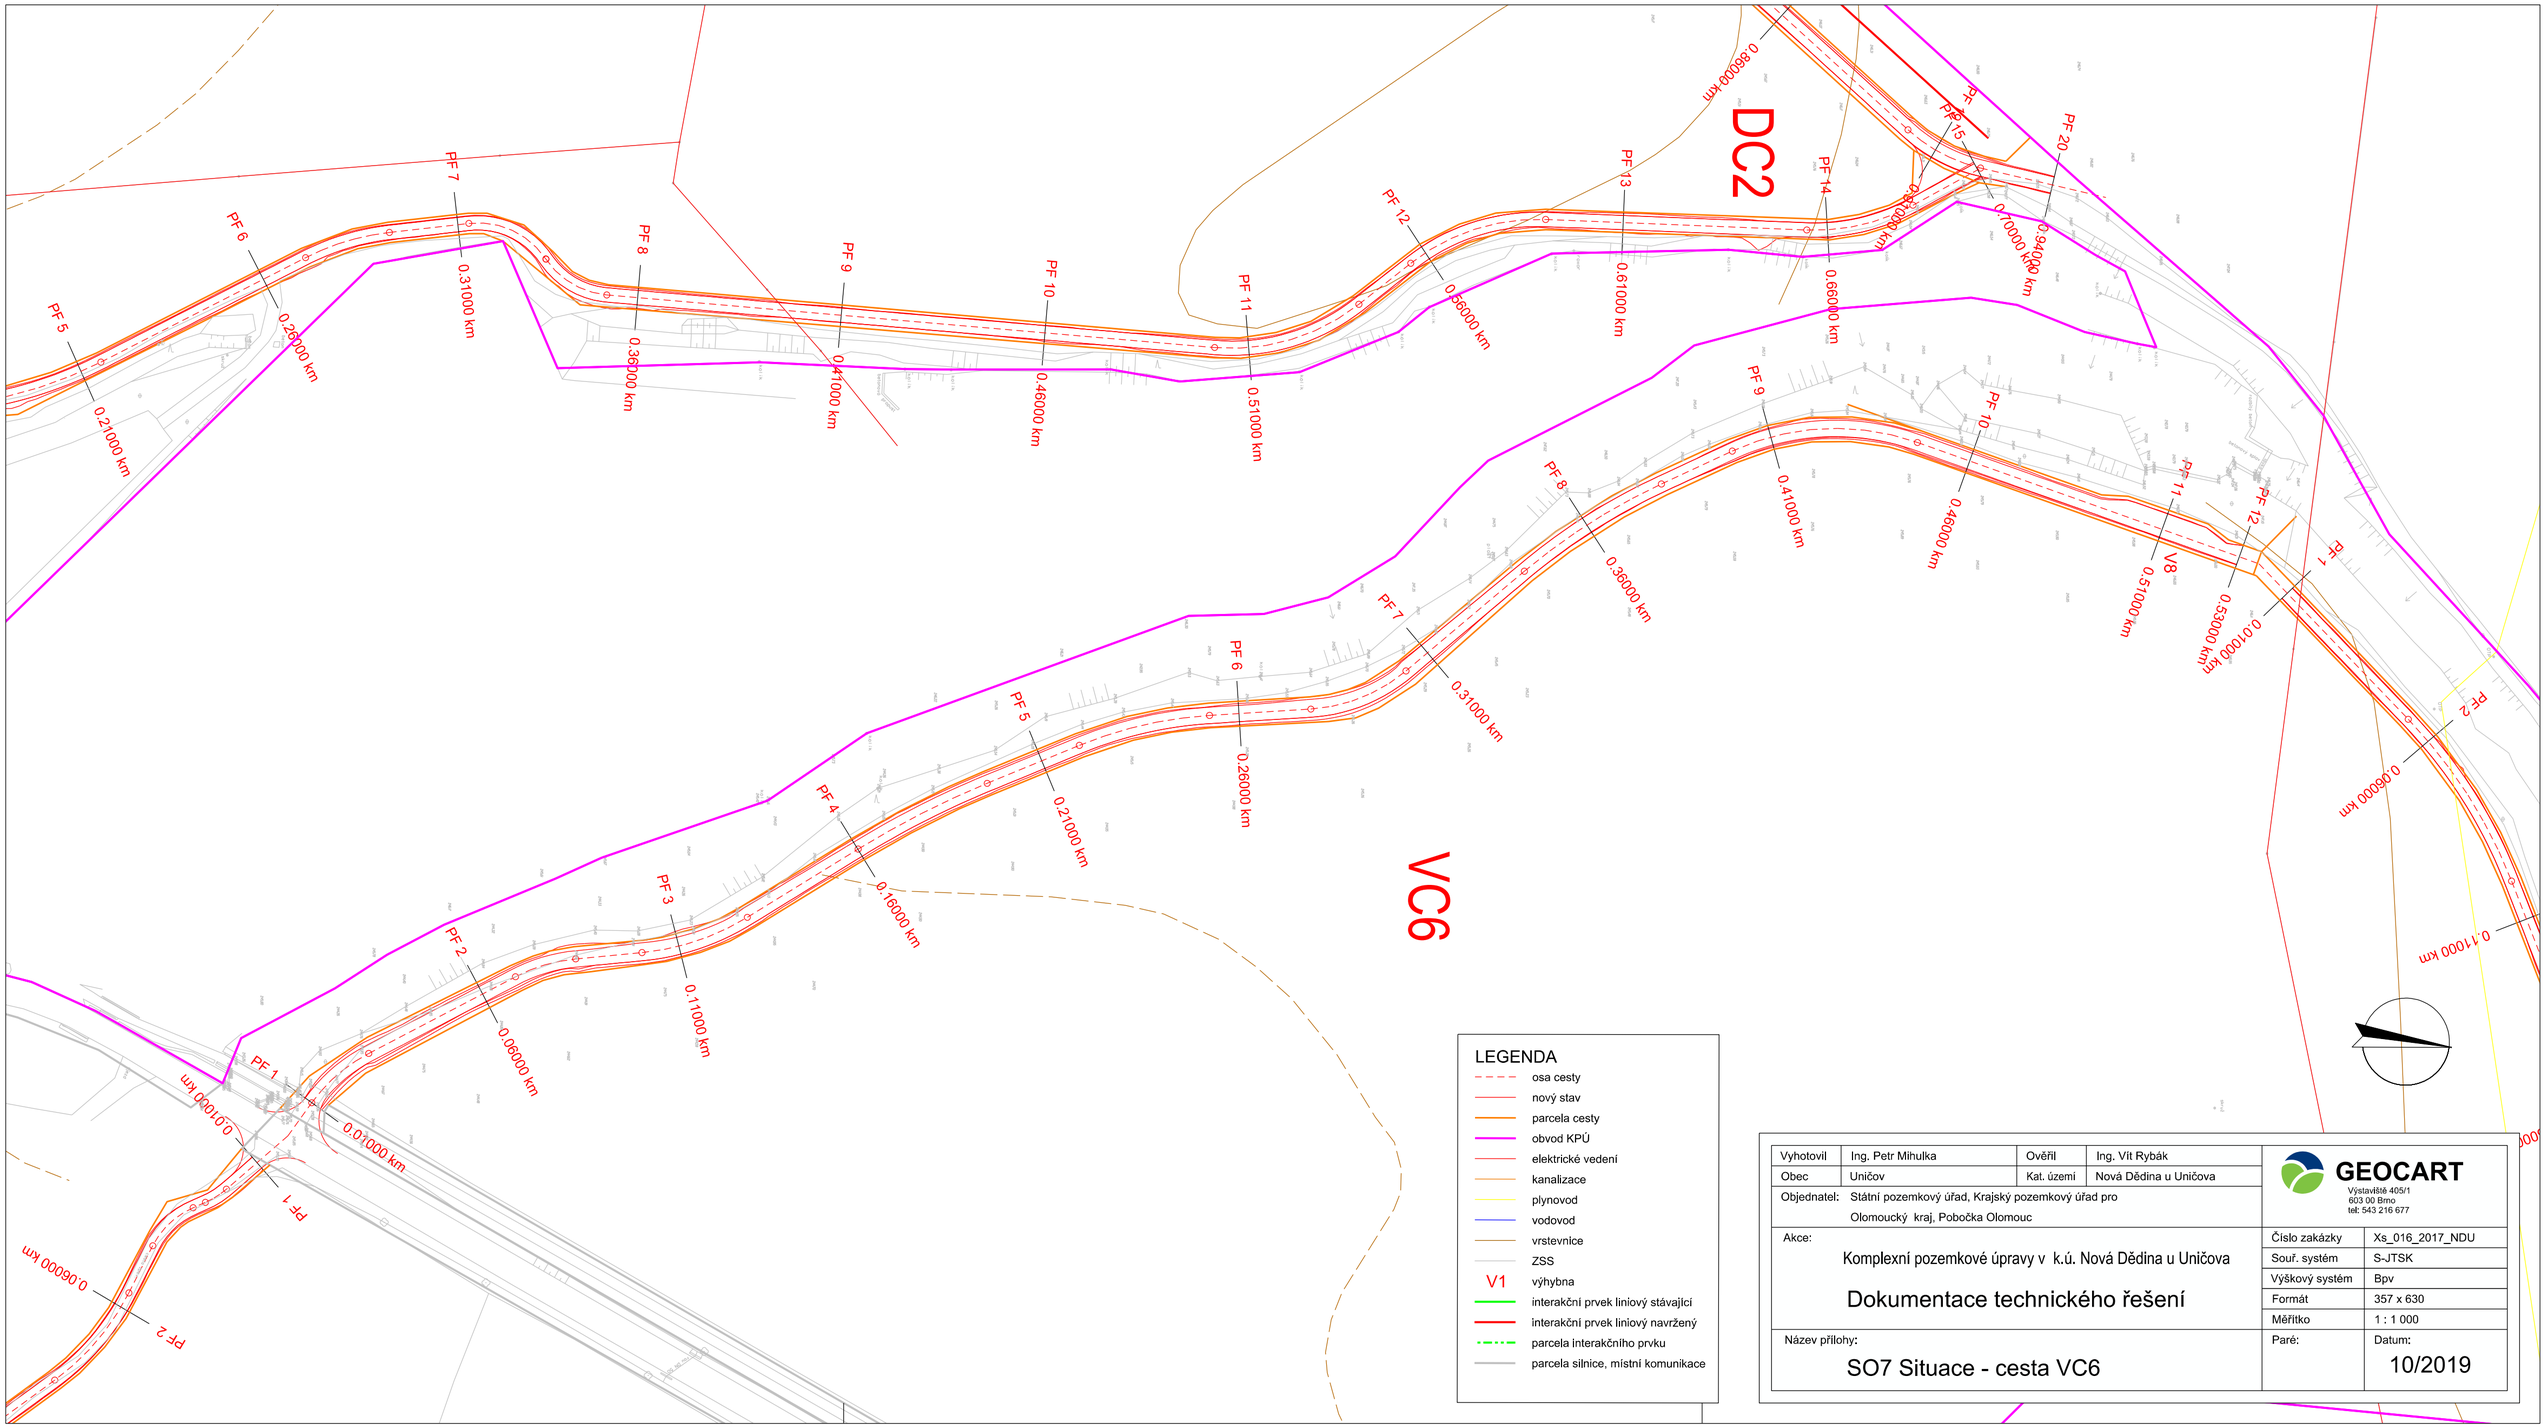

Vyhotovil	Ing. Petr Mihulka	Ověřil	Ing. Vít Rybák
Obec	Uničov	Kat. území	Nová Dědina u Uničova
Objednatel:	Státní pozemkový úřad, Krajský pozemkový úřad pro Olomoucký kraj, Pobočka Olomouc		
Akce:	Komplexní pozemkové úpravy v k.ú. Nová Dědina u Uničova	Číslo zakázky	Xs_016_2017_NDU
		Souř. systém	S-JTSK
		Výškový systém	Bpv
	Dokumentace technického řešení	Formát	357 x 630
		Měřítko	1 : 1 000
Název přílohy:	SO7 Situace - cesta VC6	Paré:	
		Datum:	10/2019

GEOCART
Výstaviště 405/1
603 00 Brno
tel: 543 216 677