
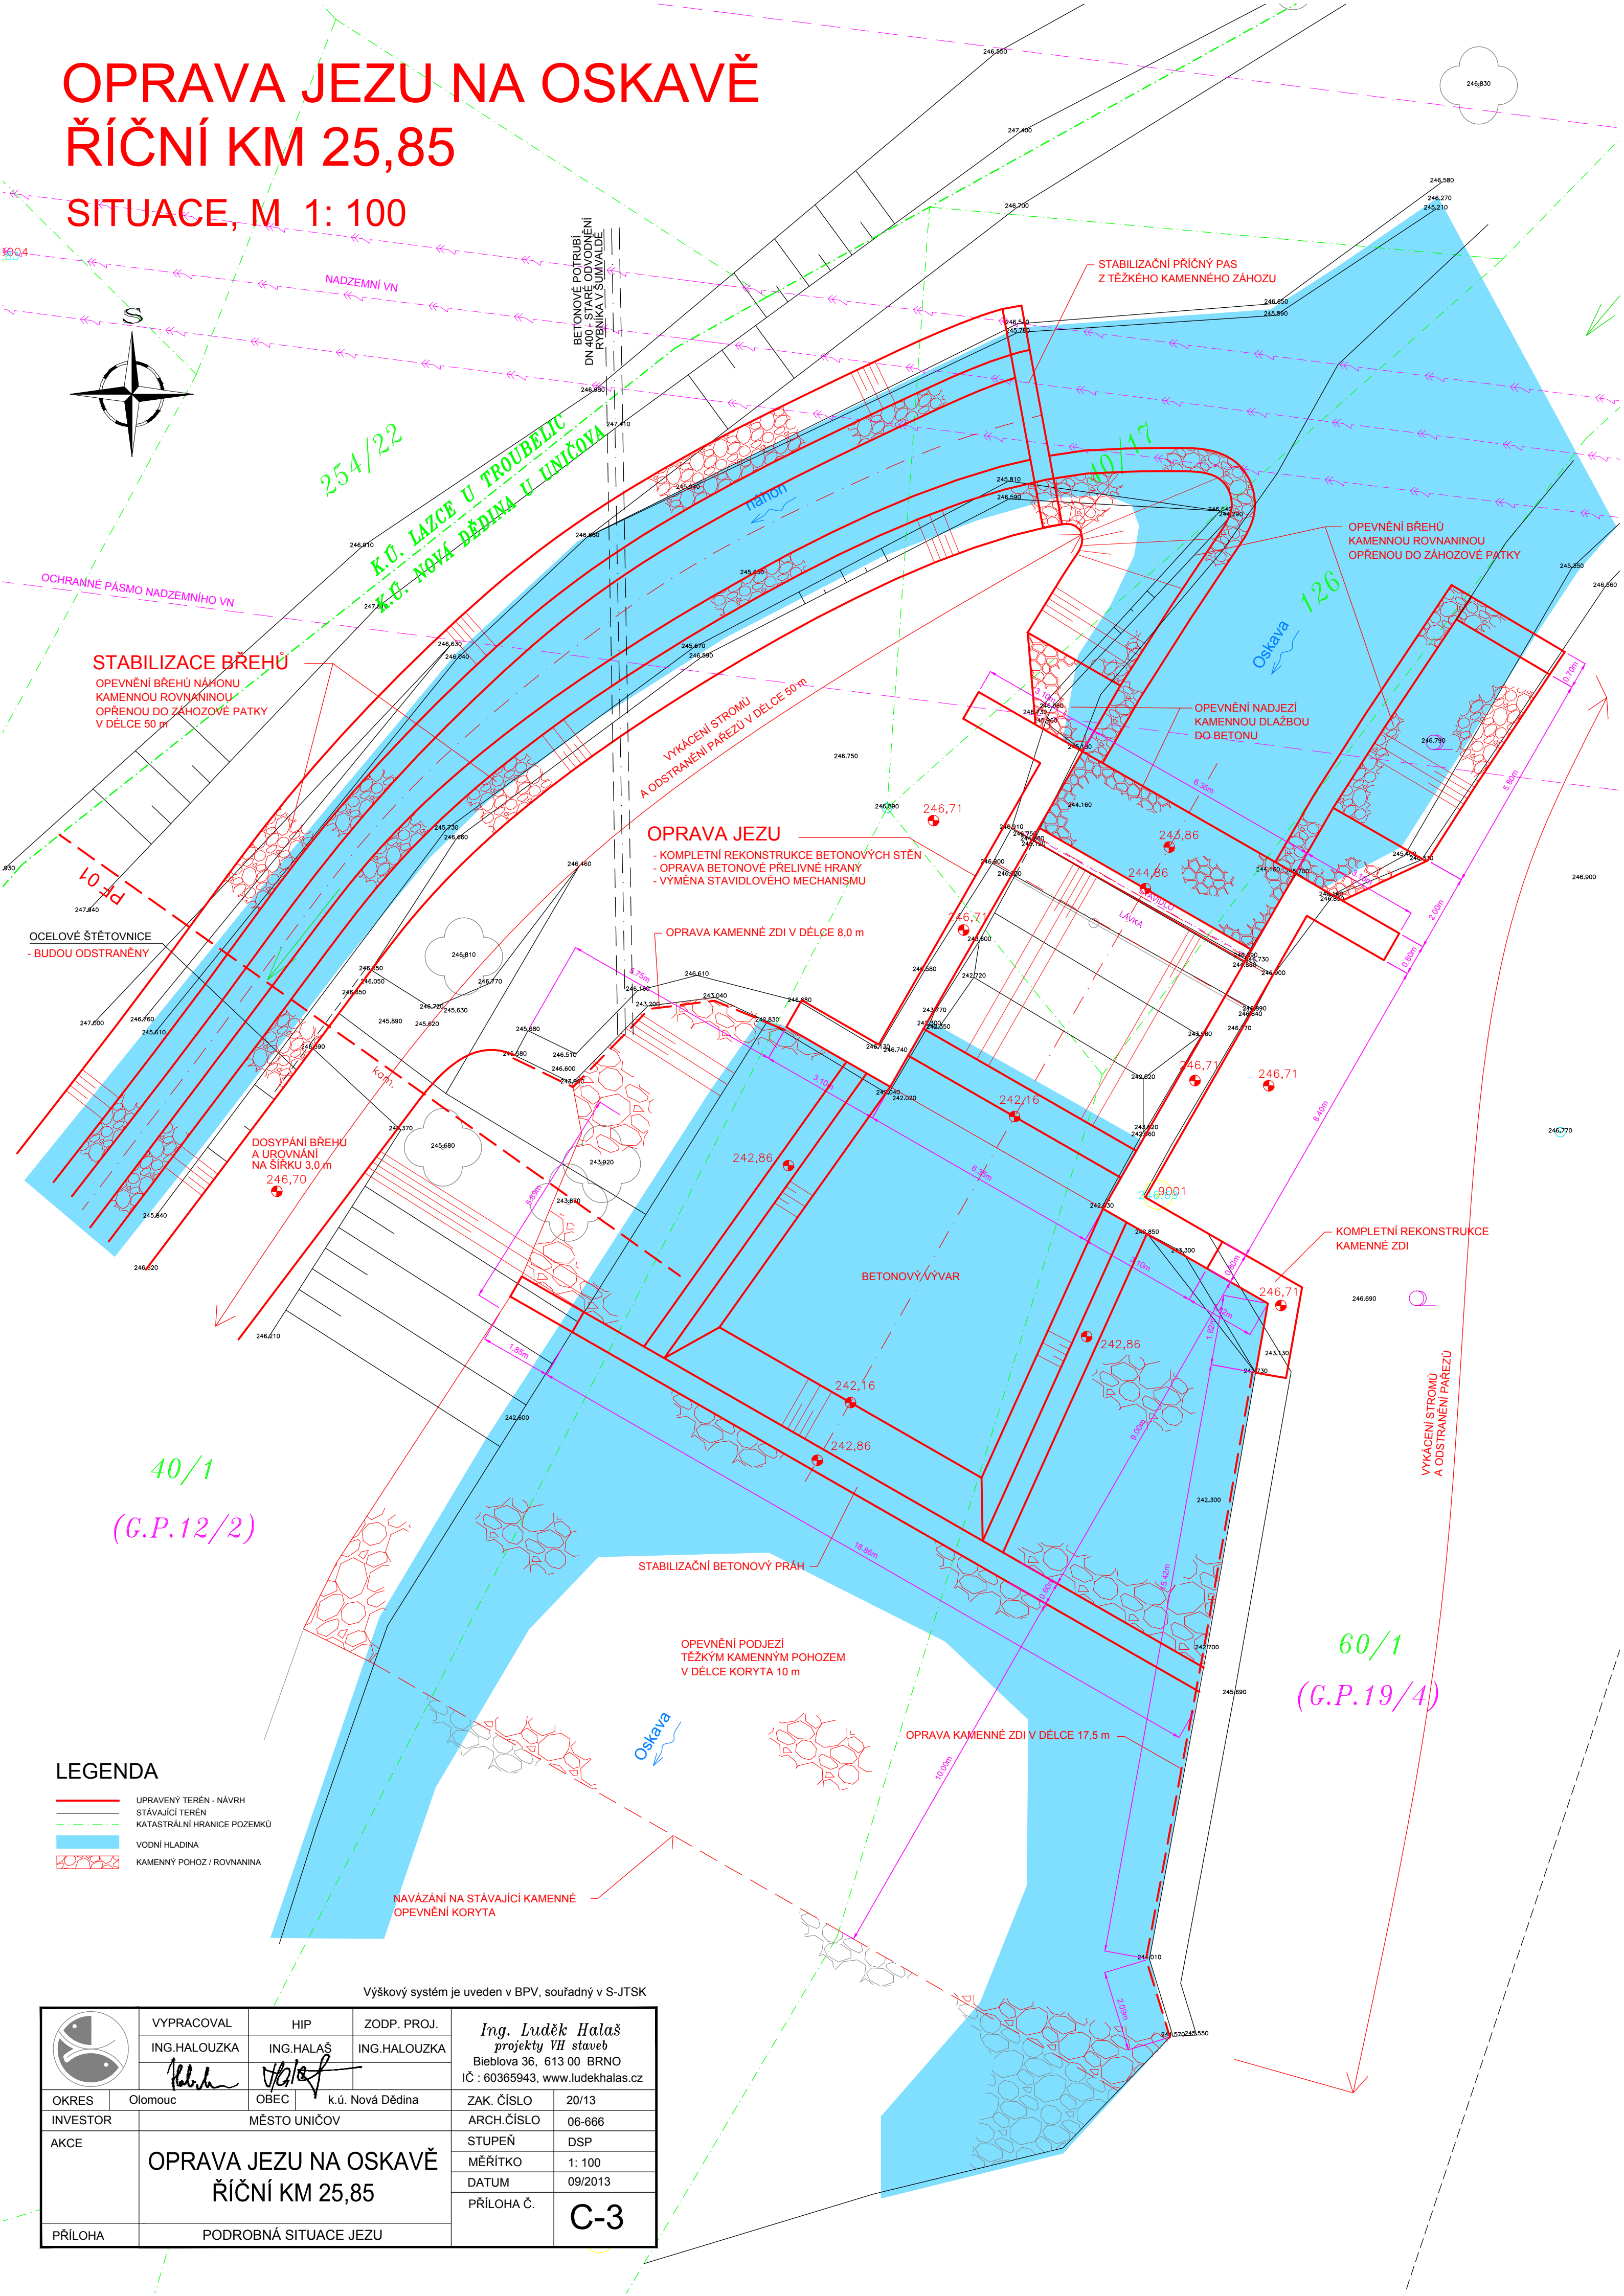


OPRAVA JEZU NA OSKAVĚ

ŘÍČNÍ KM 25,85

SITUACE, M 1: 100

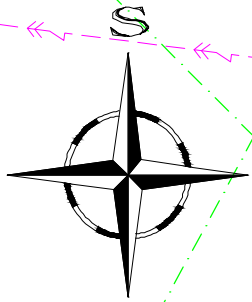

STABILIZACE BŘEHŮ
OPEVNĚNÍ BŘEHŮ NÁHONU
KAMENNOU ROVNANINOU
OPŘENOU DO ZÁHOZOVÉ PATKY
V DĚLCE 50 m

OCELOVÉ ŠTĚTOVNICE
- BUDOU ODSTRANĚNY

DOSYPÁNÍ BŘEHŮ
A UROVNÁNÍ
NA ŠÍRKU 3,0 m
246,70

OPRAVA JEZU
- KOMPLETNÍ REKONSTRUKCE BETONOVÝCH STĚN
- OPRAVA BETONOVÉ PŘELIVNÉ HRANÝ
- VÝMĚNA STAVIDLOVÉHO MECHANISMU

OPRAVA KAMENNÉ ZDI V DĚLCE 8,0 m

BETONOVÝ VÝVAR

STABILIZAČNÍ BETONOVÝ PRÁH

OPEVNĚNÍ PODJEZÍ
TĚŽKÝM KAMENNÝM POHOZEM
V DĚLCE KORYTA 10 m

OPRAVA KAMENNÉ ZDI V DĚLCE 17,5 m

STABILIZAČNÍ PŘÍČNÝ PAS
Z TĚŽKÉHO KAMENNÉHO ZÁHOZU

OPEVNĚNÍ BŘEHŮ
KAMENNOU ROVNANINOU
OPŘENOU DO ZÁHOZOVÉ PATKY

OPEVNĚNÍ NADJEZÍ
KAMENNOU DLAŽBOU
DO BETONU

KOMPLETNÍ REKONSTRUKCE
KAMENNÉ ZDI

VYKÁČENÍ STROMŮ
A ODSTRANĚNÍ PÁŘEZŮ

LEGENDA

- UPRAVENÝ TERÉN - NÁVRH
- STÁVAJÍCÍ TERÉN
- KATASTRÁLNÍ HRANICE POZEMKŮ
- VODNÍ HLADINA
- KAMENNÝ POHOZ / ROVNANINA

Výškový systém je uveden v BPV, souřadný v S-JTSK

	VYPRACOVAL		HIP	ZODP. PROJ.	Ing. Luděk Halaš projekty VH staveb Bieblova 36, 613 00 BRNO IČ : 60365943, www.ludekhalas.cz	
	ING. HALOUZKA		ING. HALAŠ	ING. HALOUZKA		
OKRES	Olomouc	OBEC	k.ú. Nová Dědina	ZAK. ČÍSLO	20/13	
INVESTOR	MĚSTO UNÍČOV			ARCH. ČÍSLO	06-666	
AKCE	OPRAVA JEZU NA OSKAVĚ ŘÍČNÍ KM 25,85			STUPEŇ	DSP	
				MĚŘÍTKO	1: 100	
				DATUM	09/2013	
				PŘÍLOHA Č.	C-3	
PŘÍLOHA	PODROBNÁ SITUACE JEZU					