VZDÁL. OBJEKTŮ A SMĚROVÝCH LOMŮ	40.10	20.20	20.30	20.20	20.30	36.00
OZNAČENÍ VRCHOLOVÝCH BODŮ		PŘ01	PŘ02	PŘ03	PŘ04	PŘ05

MĚŘÍTKA 1:500/100

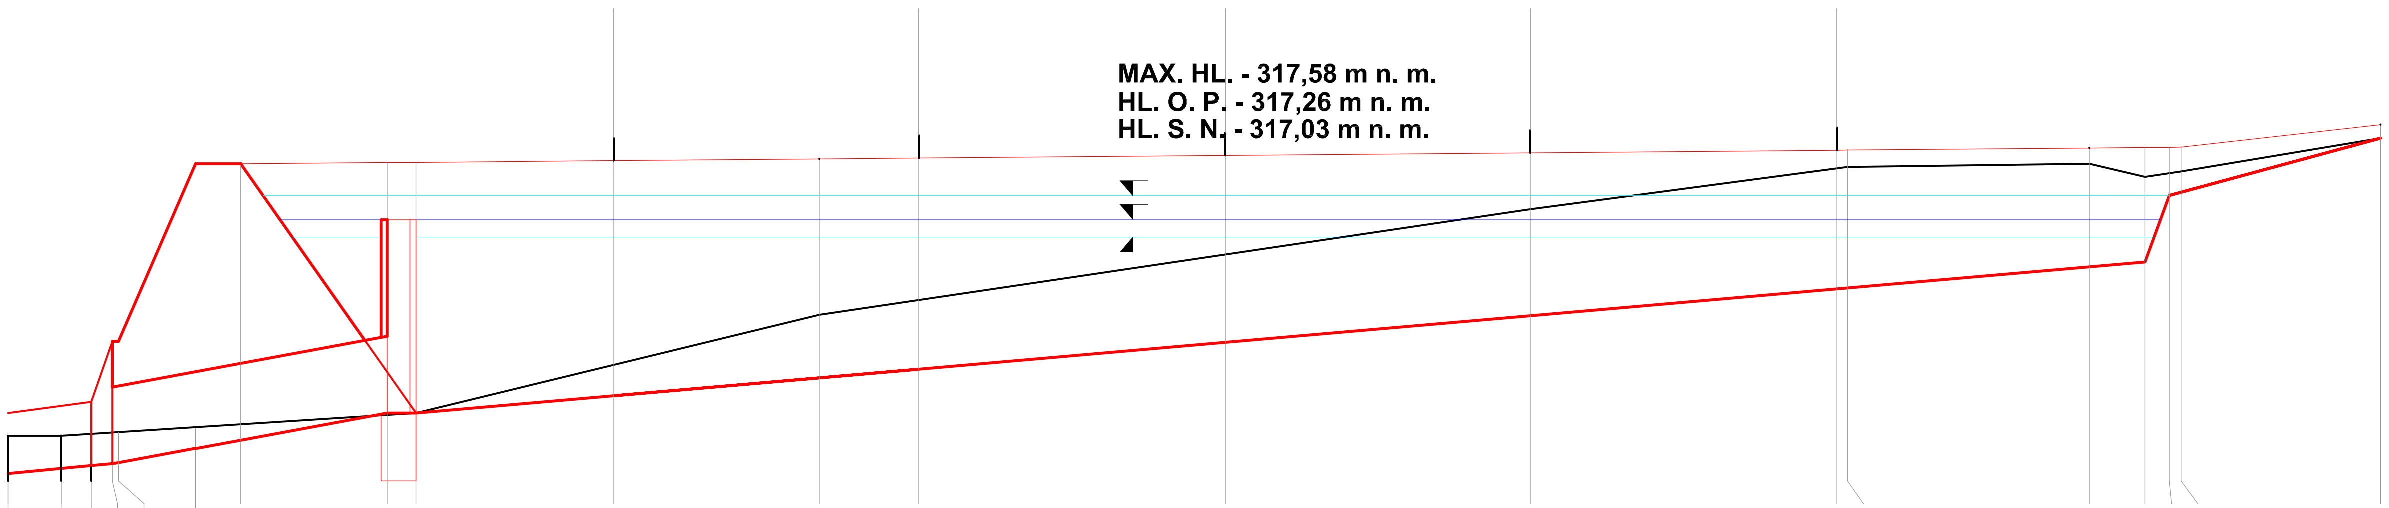

KÓTA PRAVÉHO BŘEHU							318.00	318.02	318.02	318.04	318.07	318.08	318.11	318.15	318.18	318.18	318.21	318.22	318.22	318.22	318.52
KÓTA DNA POTRUBÍ	313.90	313.97	314.00	314.03	314.04	314.23	314.34	314.70	314.70												
MOCNOST TĚŽBY	-0.30	-0.40	-0.42	-1.21	-1.20	-3.49	-3.45	-0.56	0.00	0.41	0.83	0.91	1.16	1.41	1.60	1.60	1.36	1.13	0.30	0.28	0.00
KÓTA DNA ÚPRAVY	314.70	314.80	314.85	315.65	315.65	318.00	318.00	315.24	314.70	314.93	315.17	315.28	315.64	315.99	316.34	316.36	316.64	316.70	317.58	317.62	318.34
KÓTA PŮVODNÍHO TERÉNU	314.40	314.40	314.43	314.44	314.45	314.51	314.55	314.68	314.70	315.34	316.00	316.20	316.80	317.40	317.94	317.96	318.00	317.83	317.88	317.90	318.34
SROVNÁVACÍ ROVINA 307.00																					
STANIČENÍ [km/m]	0.0	3.50	5.50	6.90	7.30	12.40	15.40	25.10	27.00	40.10	53.70	60.30	80.60	0.1 / 0.80	21.10	21.80	37.80	41.50	43.10	43.90	57.10

DN(PN)[mm]-MATERIÁL-DÉLKA[m]	460.7-8.90	284.5-11.60		54.3-14.00
SKLON[promile]-DÉLKA[m]	14.3-3.50	0.0-3.00	17.5-114.50	550.0-1.60
ULOŽENÍ				

Revize	Datum	Změna

ZAKÁZKA:

KOMPLEXNÍ POZEMKOVÁ ÚPRAVA V K. Ú. ANDĚLKA

OBSAH:

PODÉLNÝ PROFIL - MVN 7

formát A4:	**3**
stupeň:	**DÚR**
datum:	**06/2018**
měřítko:	**1: 200/100**
arch. č.:	**46/2017**

D.1.1 paré

OBJEDNATEL: **STÁTNÍ POZEMKOVÝ ÚŘAD,** KRAJSKÝ POZEMKOVÝ ÚŘAD PRO LIBERECKÝ KRAJ

ZHOTOVITEL: **VODOPLAN s.r.o., Sokolovská 41, 323 00 Plzeň** **www.vodoplan.cz**

společnost zapsána v OŘ Krajským soudem v Plzni, oddíl C, vložka 29314