## PŘ01

**MAX. HL. - 309,88 m n. m.**
**HL. O. P. - 309,56 m n. m.**
**HL. S. N. - 309,47 m n. m.**

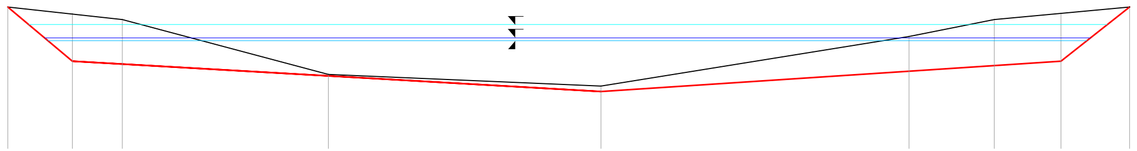

| | | | | | | | | | | | | | | |
|---|---|---|---|---|---|---|---|---|---|---|---|---|---|---|
| MOCNOST TĚŽBY | 0.00 | 1.13 | 1.07 | | 0.03 | | 0.13 | | | 0.83 | 1.11 | 1.15 | 0.00 | |
| KÓTA DNA ÚPRAVY | 310.30 | 309.00 | 308.93 | | 308.65 | | 308.27 | | | 308.76 | 308.89 | 309.00 | 310.30 | |
| KÓTA PŮVODNÍHO TERÉNU | 310.30 | 310.13 | 310.00 | | 308.68 | | 308.40 | | | 309.59 | 310.00 | 310.15 | 310.30 | |
| SROVNÁVACÍ ROVINA | 303.00 | | | | | | | | | | | | | |
| STANIČENÍ [km/m] | | 3.10 | 5.50 | | 15.40 | | 28.50 | | | 43.30 | 47.40 | 50.60 | 53.90 | |
| | 0.0 | | | | | | | | | | | | | |
| SKLON[promile]-DÉLKA[m] | 419.4-3.10 | 28.7-25.40 | | | | | 33.0-22.10 | | | | | | 393.9-3.30 | |

MĚŘÍTKA 1:200/100

## PŘ02

**MAX. HL. - 309,88 m n. m.**
**HL. O. P. - 309,56 m n. m.**
**HL. S. N. - 309,47 m n. m.**

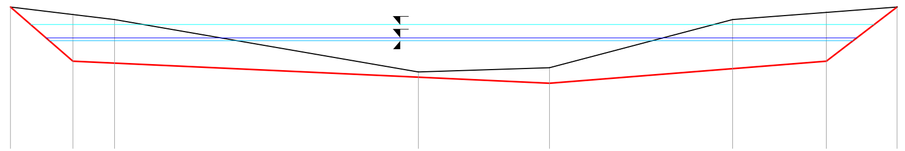

| | | | | | | | | | | | | | | |
|---|---|---|---|---|---|---|---|---|---|---|---|---|---|---|
| MOCNOST TĚŽBY | 0.00 | 1.12 | 1.05 | | | 0.12 | | 0.37 | | | 1.18 | 1.17 | 0.00 | |
| KÓTA DNA ÚPRAVY | 310.30 | 309.00 | 308.95 | | | 308.62 | | 308.47 | | | 308.82 | 309.00 | 310.30 | |
| KÓTA PŮVODNÍHO TERÉNU | 310.30 | 310.12 | 310.00 | | | 308.74 | | 308.84 | | | 310.00 | 310.17 | 310.30 | |
| SROVNÁVACÍ ROVINA | 303.00 | | | | | | | | | | | | | |
| STANIČENÍ [km/m] | | 3.00 | 5.00 | | | 19.60 | | 25.90 | | | 34.70 | 39.20 | 42.60 | |
| | 0.0 | | | | | | | | | | | | | |
| SKLON[promile]-DÉLKA[m] | 433.3-3.00 | 23.1-22.90 | | | | | | 39.8-13.30 | | | | | 382.4-3.40 | |

## PŘ03

**MAX. HL. - 309,88 m n. m.**
**HL. O. P. - 309,56 m n. m.**
**HL. S. N. - 309,47 m n. m.**

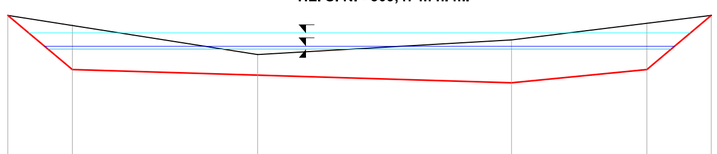

| | | | | | | | |
|---|---|---|---|---|---|---|---|
| MOCNOST TĚŽBY | 0.00 | 1.06 | 0.49 | 1.03 | 1.11 | 0.00 | |
| KÓTA DNA ÚPRAVY | 310.30 | 309.00 | 308.87 | 308.68 | 309.00 | 310.30 | |
| KÓTA PŮVODNÍHO TERÉNU | 310.30 | 310.06 | 309.36 | 309.71 | 310.11 | 310.30 | |
| SROVNÁVACÍ ROVINA | 303.00 | | | | | | |
| STANIČENÍ [km/m] | | 3.10 | 12.00 | 24.20 | 30.70 | 33.80 | |
| | 0.0 | | | | | | |
| SKLON[promile]-DÉLKA[m] | 419.4-3.10 | 15.2-21.10 | | 49.2-6.50 | | 419.4-3.10 | |

MĚŘÍTKA 1:200/100

| Revize | Datum | Změna |
|---|---|---|
| | | |

**ZAKÁZKA:**
**KOMPLEXNÍ POZEMKOVÁ ÚPRAVA V K. Ú. ANDĚLKA**

**OBSAH:**
**PŘÍČNÉ ŘEZY - MVN 8**

| | |
|---|---|
| formát A4: | 3 |
| stupeň: | DÚR |
| datum: | 06/2018 |
| měřítko: | 1: 200/100 |
| arch. č.: | 46/2017 |

**D.2.2** paré

**OBJEDNATEL:** STÁTNÍ POZEMKOVÝ ÚŘAD, KRAJSKÝ POZEMKOVÝ ÚŘAD PRO LIBERECKÝ KRAJ

**ZHOTOVITEL:** VODOPLAN s.r.o., Sokolovská 41, 323 00 Plzeň www.vodoplan.cz
společnost zapsána v OŘ Krajským soudem v Plzni, oddíl C, vložka 29314