VZDÁL. OBJEKTŮ A SMĚROVÝCH LOMŮ	30.30	20.00	15.00	14.70
OZNAČENÍ VRCHOLOVÝCH BODŮ		PŘ01	PŘ02	PŘ03

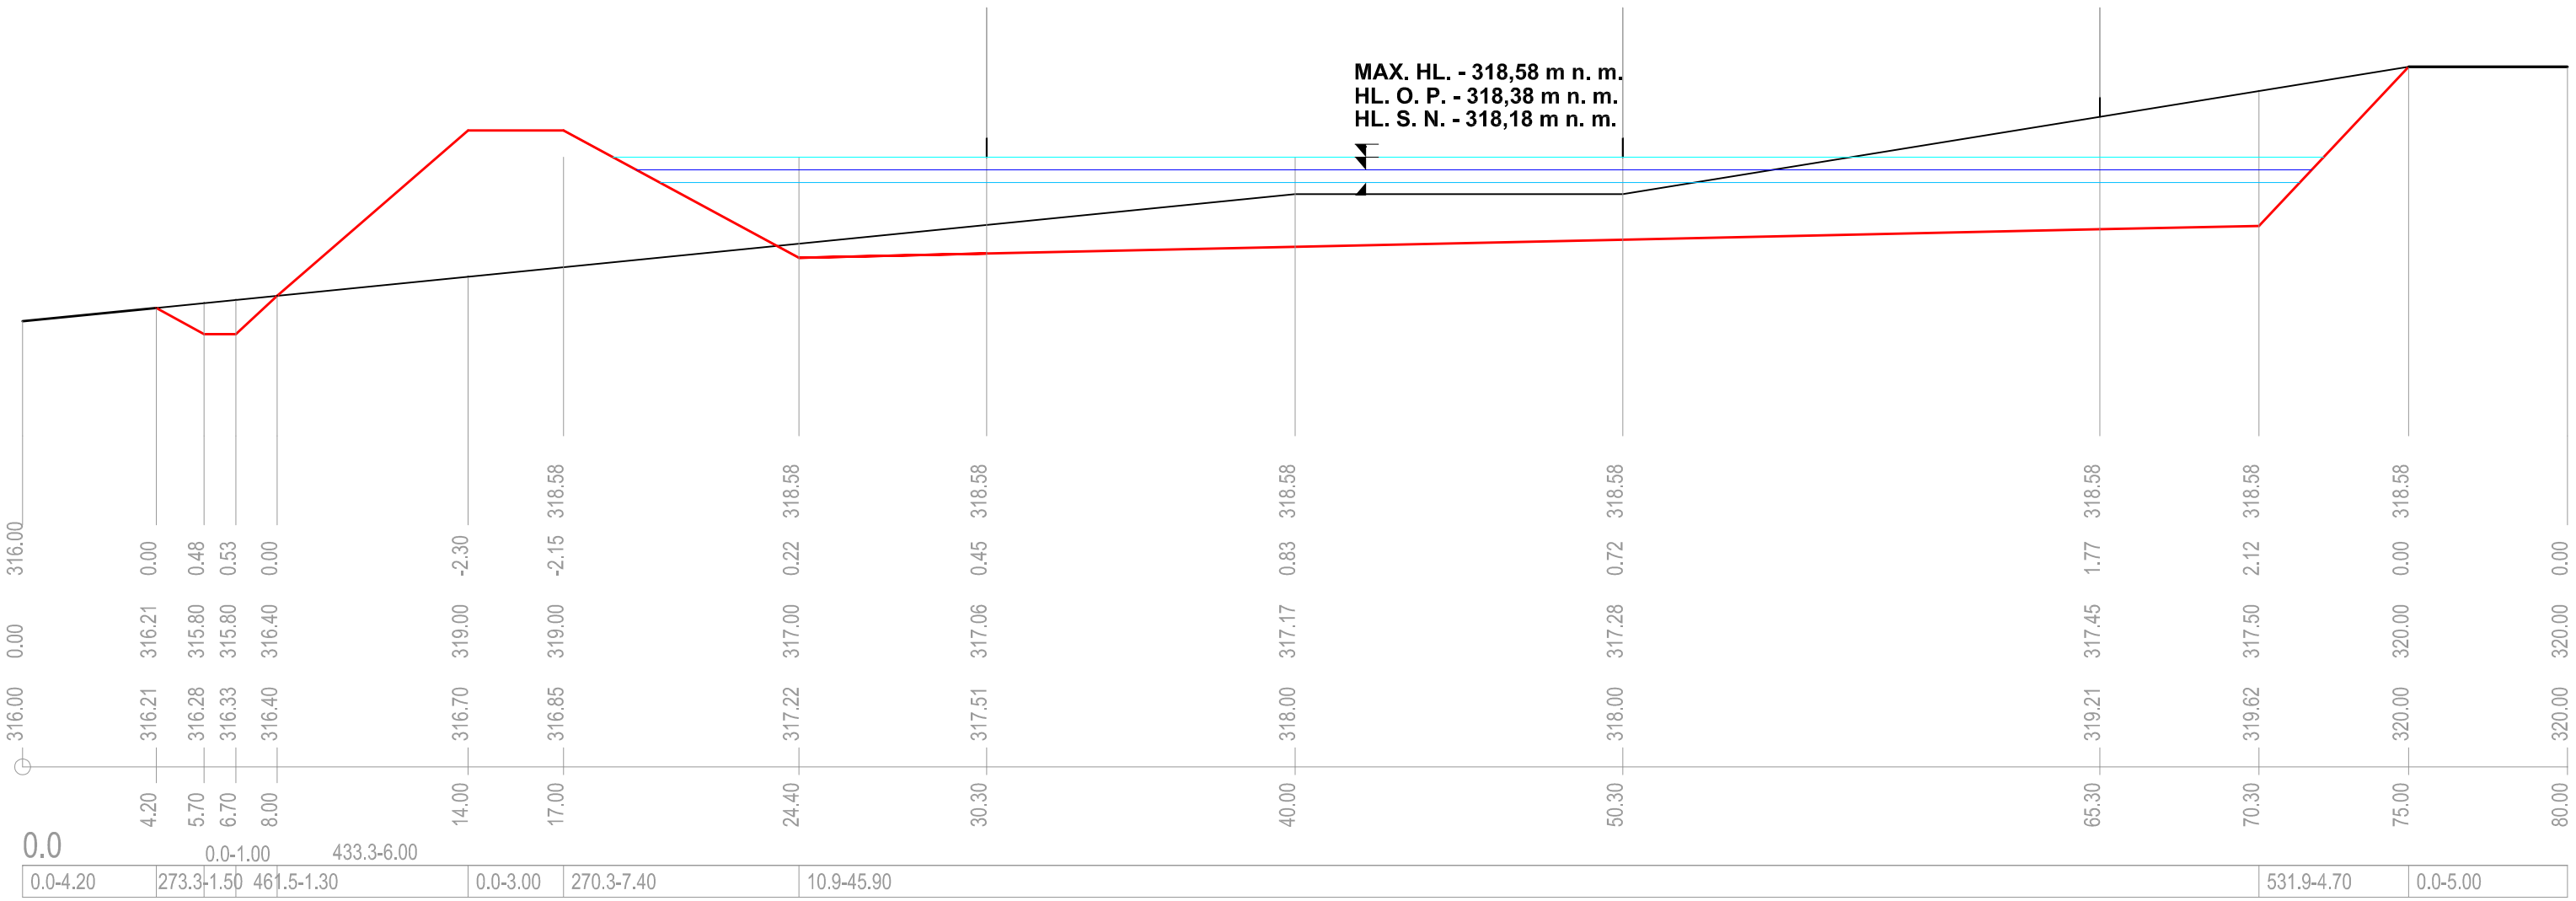

MĚŘÍTKA 1:200/100

| | | |