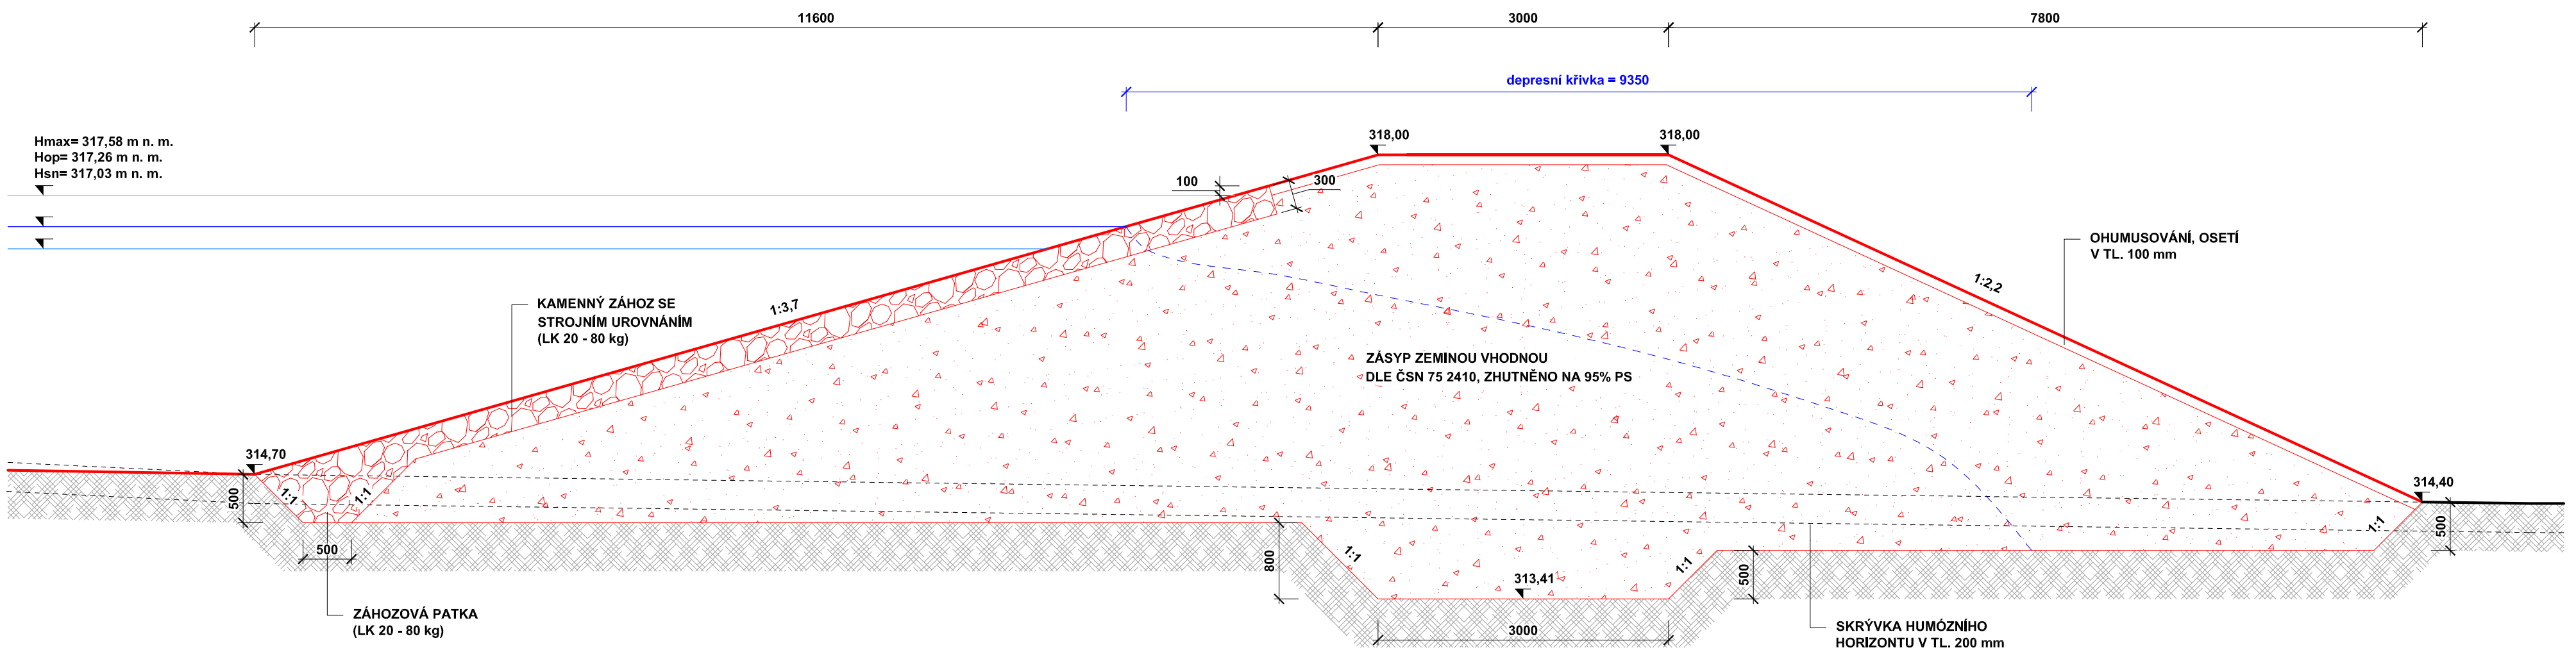

Revize	Datum	Změna

ZAKÁZKA:

KOMPLEXNÍ POZEMKOVÁ ÚPRAVA V K. Ú. ANDĚLKA

OBSAH:

ŘEZ HRÁZÍ - MVN 7

formát A4:	3
stupeň:	DÚR
datum:	06/2018
měřítko:	1: 50
arch. č.:	46/2017

D.1.4 paré

OBJEDNATEL: STÁTNÍ POZEMKOVÝ ÚŘAD, KRAJSKÝ POZEMKOVÝ ÚŘAD PRO LIBERECKÝ KRAJ

ZHOTOVITEL: VODOPLAN s.r.o., Sokolovská 41, 323 00 Plzeň
společnost zapsána v OR Krajským soudem v Plzni, oddíl C, vložka 29314
www.vodoplan.cz