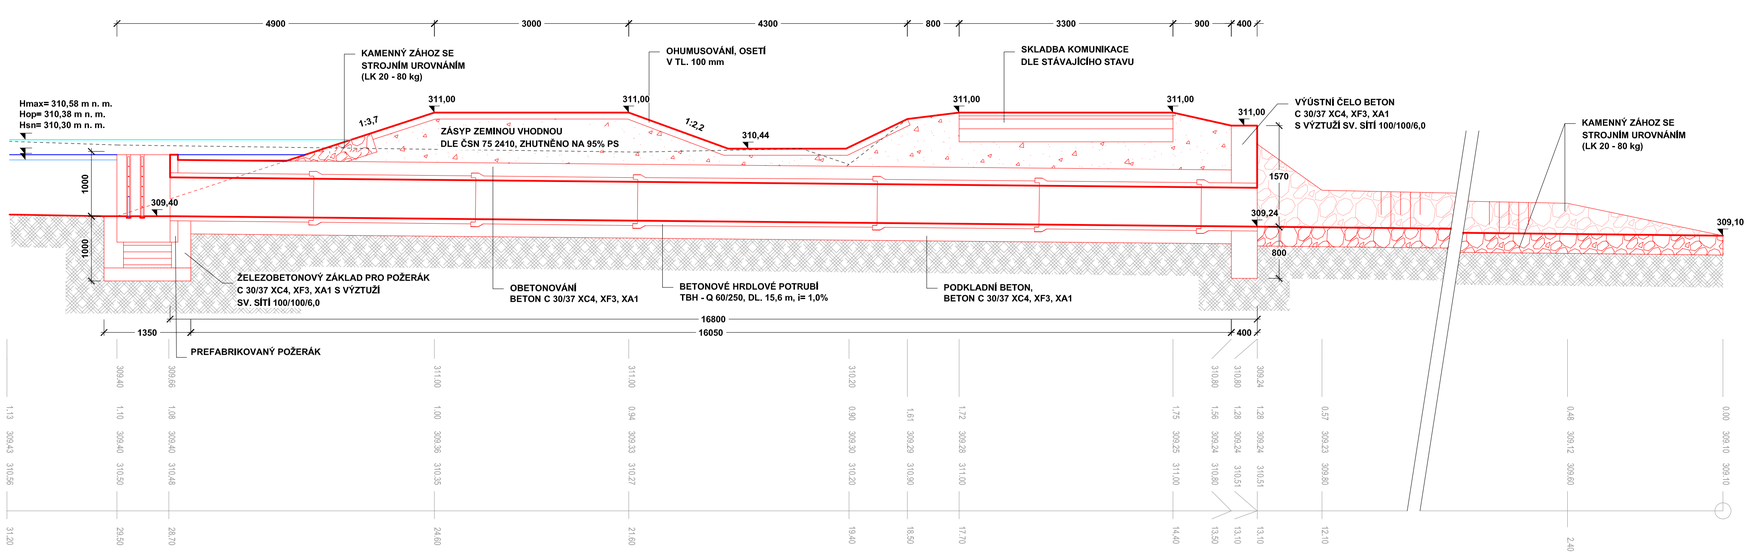

Revize	Datum	Změna

ZAKÁZKA: KOMPLEXNÍ POZEMKOVÁ ÚPRAVA V K. Ú. ANDĚLKA	formát A4:	4	D.3.3 parè
OBSAH: SDRUŽENÝ OBJEKT - MVN 10	stupeň:	DÚR	
	datum:	06/2018	
	měřítko:	1: 50	
OBJEDNATEL: STÁTNÍ POZEMKOVÝ ÚŘAD, KRAJSKÝ POZEMKOVÝ ÚŘAD PRO LIBERECKÝ KRAJ	arch. č.:	46/2017	
ZHOTOVITEL: VODOPLAN s.r.o., Sokolovská 41, 323 00 Plzeň, společnost zapsána v OR Krajským soudem v Plzni, oddíl C, vložka 25014	www.vodoplan.cz		