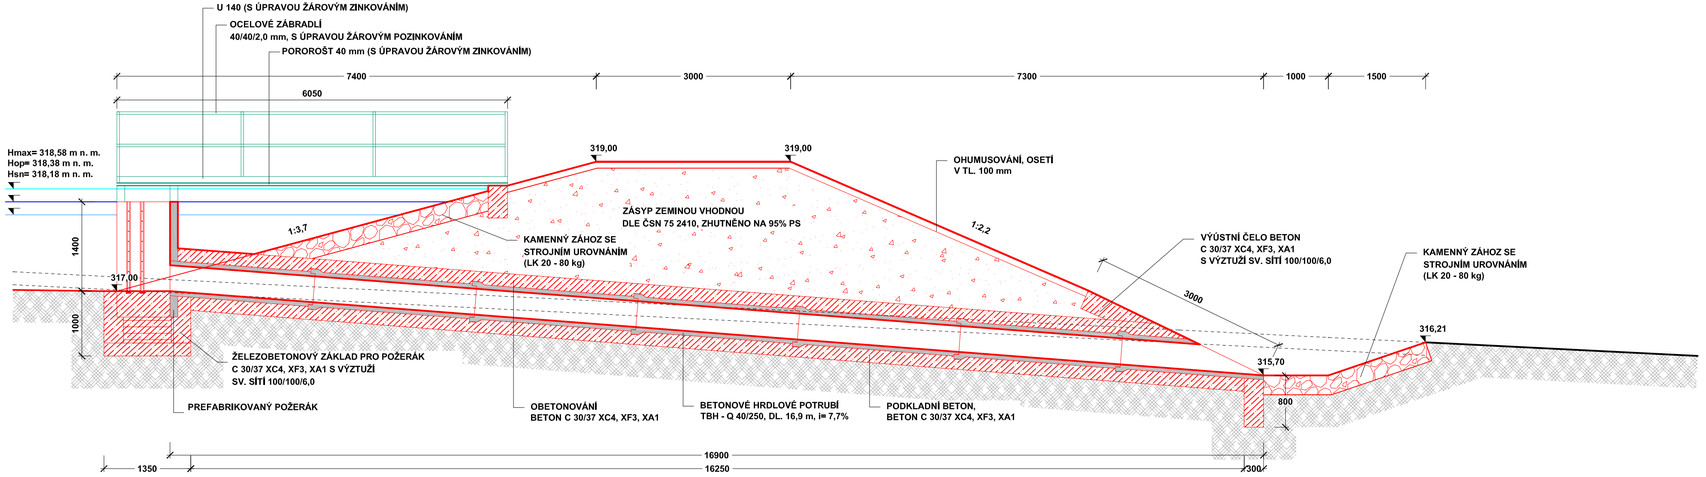

Revize	Datum	Změna

ZAKÁZKA:

KOMPLEXNÍ POZEMKOVÁ ÚPRAVA V K. Ú. ANDĚLKA

OBSAH:

SPODNÍ VÝPUST - MVN 11

formát A4:	4
stupeň:	DÚR
datum:	06/2018
měřítko:	1: 50
arch. č.:	46/2017

D.4.3 paré

OBJEDNATEL: STÁTNÍ POZEMKOVÝ ÚŘAD, KRAJSKÝ POZEMKOVÝ ÚŘAD PRO LIBERECKÝ KRAJ

ZHOTOVITEL: VODOPLAN s.r.o., Sokolovská 41, 323 00 Plzeň www.vodoplan.cz
společnost zapsána v OR Krajským soudem v Plzni, oddíl C, vložka 25014