ÚZEMÍ OBCE	k.ú. Ostroh
POVRCH ÚZEMÍ	koryto vodního toku/ říční niva
ČÍSLO PARCELNÍ	dle situace C.4, A. průvodní zpráva
VZDÁL. OBJEKTŮ A SMĚROVÝCH LOMŮ	72.80
OZNAČENÍ VRCHOLOVÝCH BODŮ	ZÚ … KÚ

MĚŘÍTKA 1:200/100

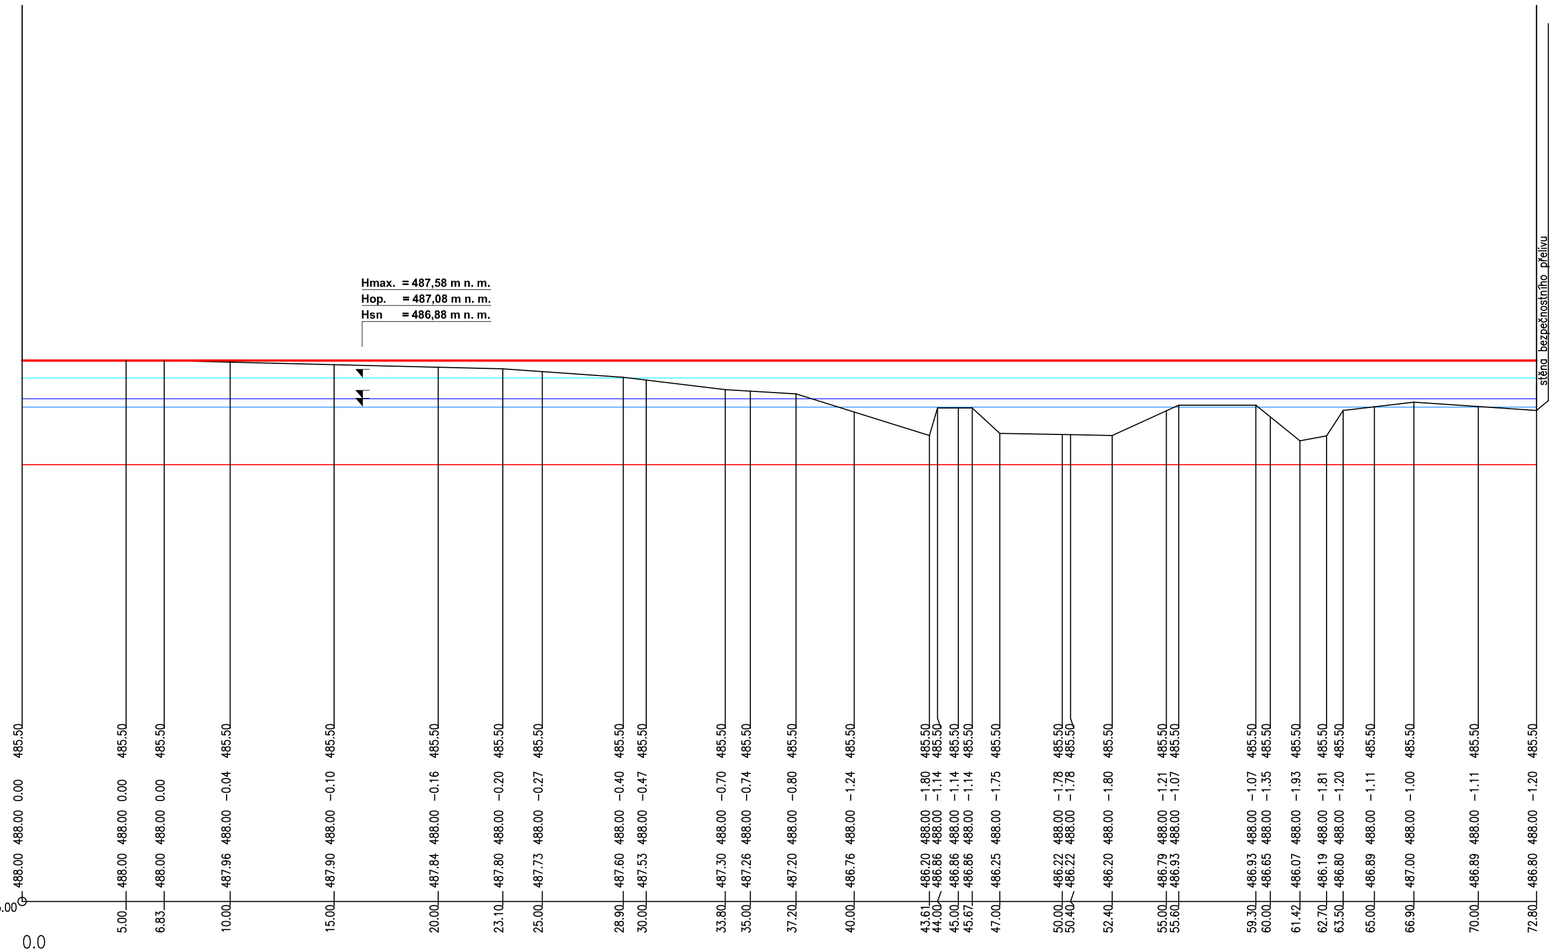

Revize	Datum	Změna

ZAKÁZKA:
DTR PSZ KoPÚ (Ostroh u Františkových Lázní)
5.3.2. Vodohospodářská opatření

OBSAH:
D.1 - DOKUMENTACE STAVEBNÍHO A INŽENÝRSKÉHO OBJEKTU
PODÉLNÝ PROFIL TĚLESEM HRÁZE

formát A4:	3
stupeň:	DÚR + DSP
datum:	09/2017
měřítko:	1:200/100
arch. č.:	88/2017

b.1 paré

OBJEDNATEL:	SPÚ ČR KPÚ pro Karlovarský kraj Pobočka Cheb, Evropská 1605/8, 350 02 Cheb
ZHOTOVITEL:	VODOPLAN s.r.o., Sokolovská 41, 323 00 Plzeň, společnost zapsána v OR Krajským soudem v Plzni, oddíl C, vložka 29314 — www.vodoplan.cz

[redacted]