

Podélný profil polní cesty VC4 měřítko délek 1:800, měřítko výšek 1:100

DRUH POZEMKU  
KATASTRÁLNÍ ÚZEMÍ  
OKRES :  
KRAJ :

ost. pl./ost. komunikace
Pouстка u Františkových Lázní

Cheb  
Karlovarský

ZMĚNA PŘÍČNÉHO SKLONU  
VOZOVKY


KÓTY NIVELETY

KÓTY TERÉNU

STANIČENÍ V M  
STANIČENÍ V KM

STANIČENÍ V M  
ČÍSLO PŘÍČNÝCH ŘEZŮ  
VZDÁLENOSTI PŘÍČNÝCH ŘEZŮ

SMĚROVÉ POMĚRY

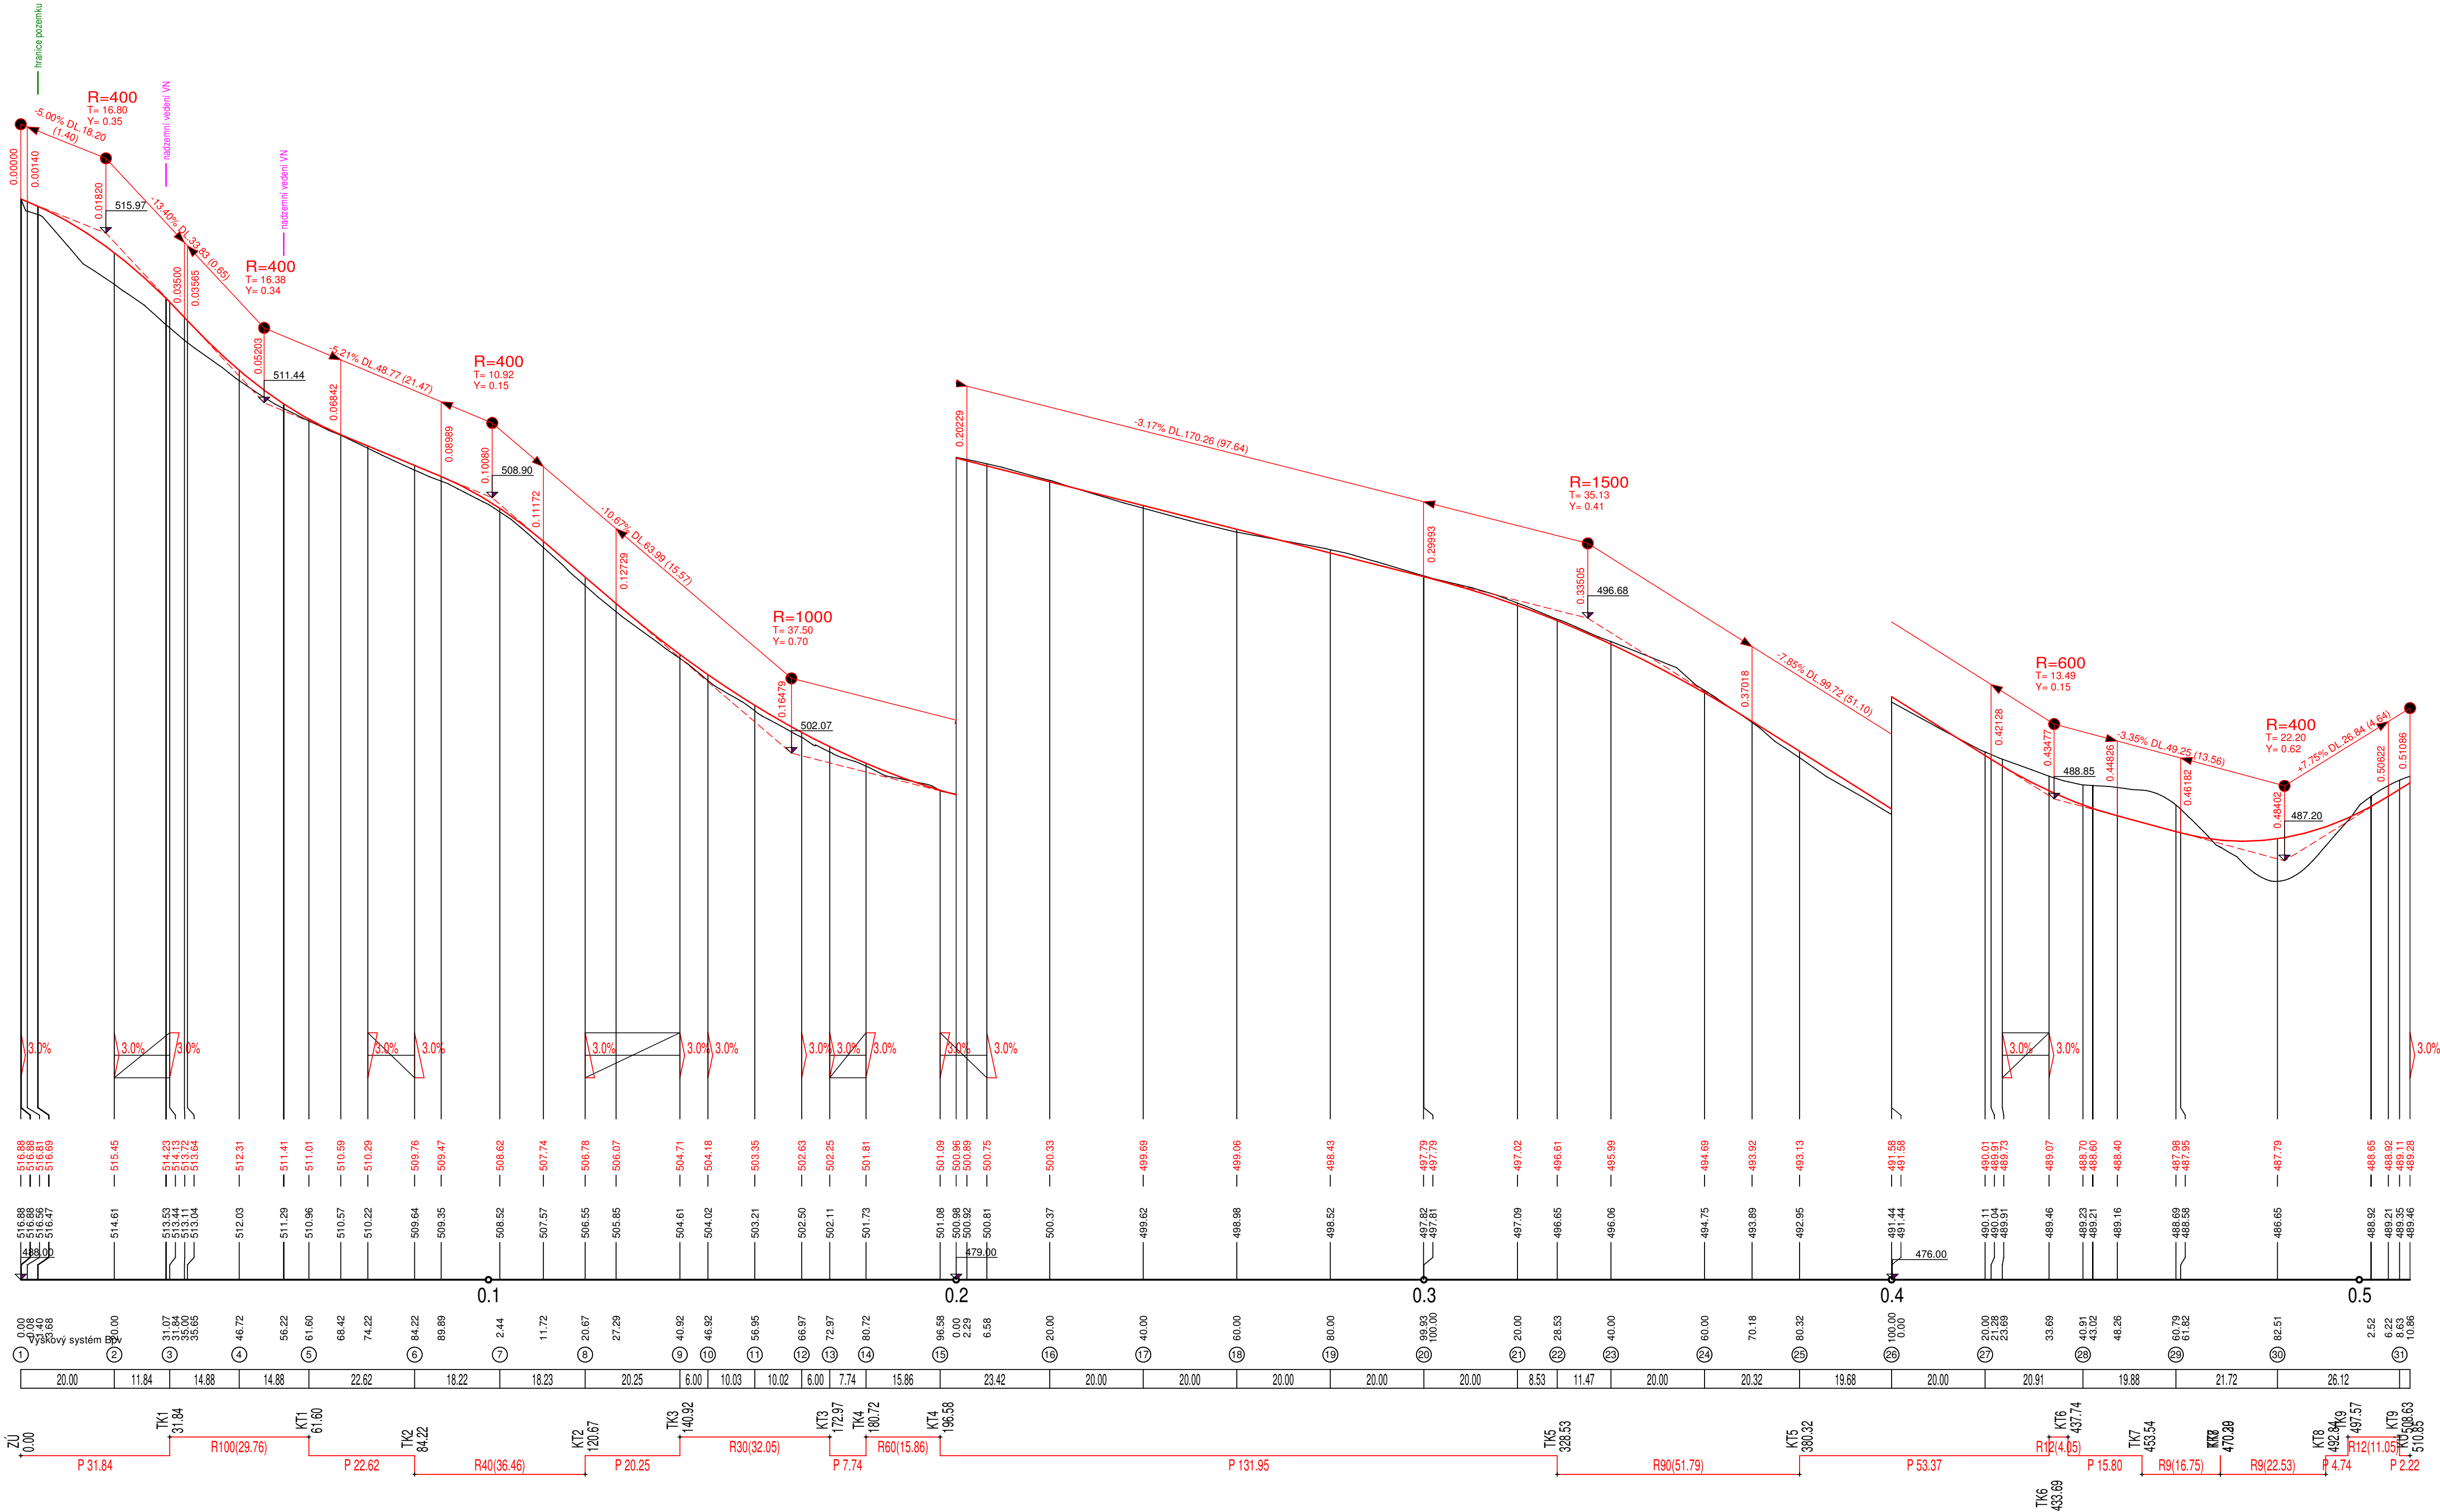

<b>Zadavatel :</b> Státní pozemkový úřad Krajský pozemkový úřad pro Karlovarský kraj pobočka Cheb Evropská 1605/8 35002 Cheb	<b>Zhotovitel :</b> GEO Hrubý spol. s r.o. Doudlevecká 26 301 00 Píseň tel. : 377 537 577 tel. : 603 887 860
<b>Okres :</b> Cheb	<b>Odpovědný projektant :</b> Ing. Petr Hrubý
<b>Okres :</b> Pouška	<b>Projektant :</b> Ing. Zdeněk Hrubý
<b>Katastrální území :</b> Pouška u Františkových Lázní	<b>Zpracovatel :</b> Zdeněk Decker
<b>Číslo zakázky :</b> V.88	<b>Datum :</b> 10.10.2017
<b>Zakázka : Pouška u Fr. Lázní - Plán společných zařízení - DTR</b>	
<b>Předmět : 5.1.2 PCE - Podélný profil VC4</b>	