ÚZEMÍ OBCE	k. ú. Poustka u Františkových Lázní					
POVRCH ÚZEMÍ	zatravnění					
ČÍSLO PARCELNÍ	417/1	417/3	447/7			
VZDÁL. OBJEKTŮ A SMĚROVÝCH LOMŮ	40.30		15.30	18.90	21.00	38.40
OZNAČENÍ VRCHOLOVÝCH BODŮ			PF01	PF02	PF03	PF04

MAX. HLADINA - 502,58 m n. m.
HL. OVL. PROSTORU. - 502,31 m n. m.
HL. STÁLÉHO NADRŽENÍ - 502,13 m n. m.

MĚŘÍTKA 1:500/100

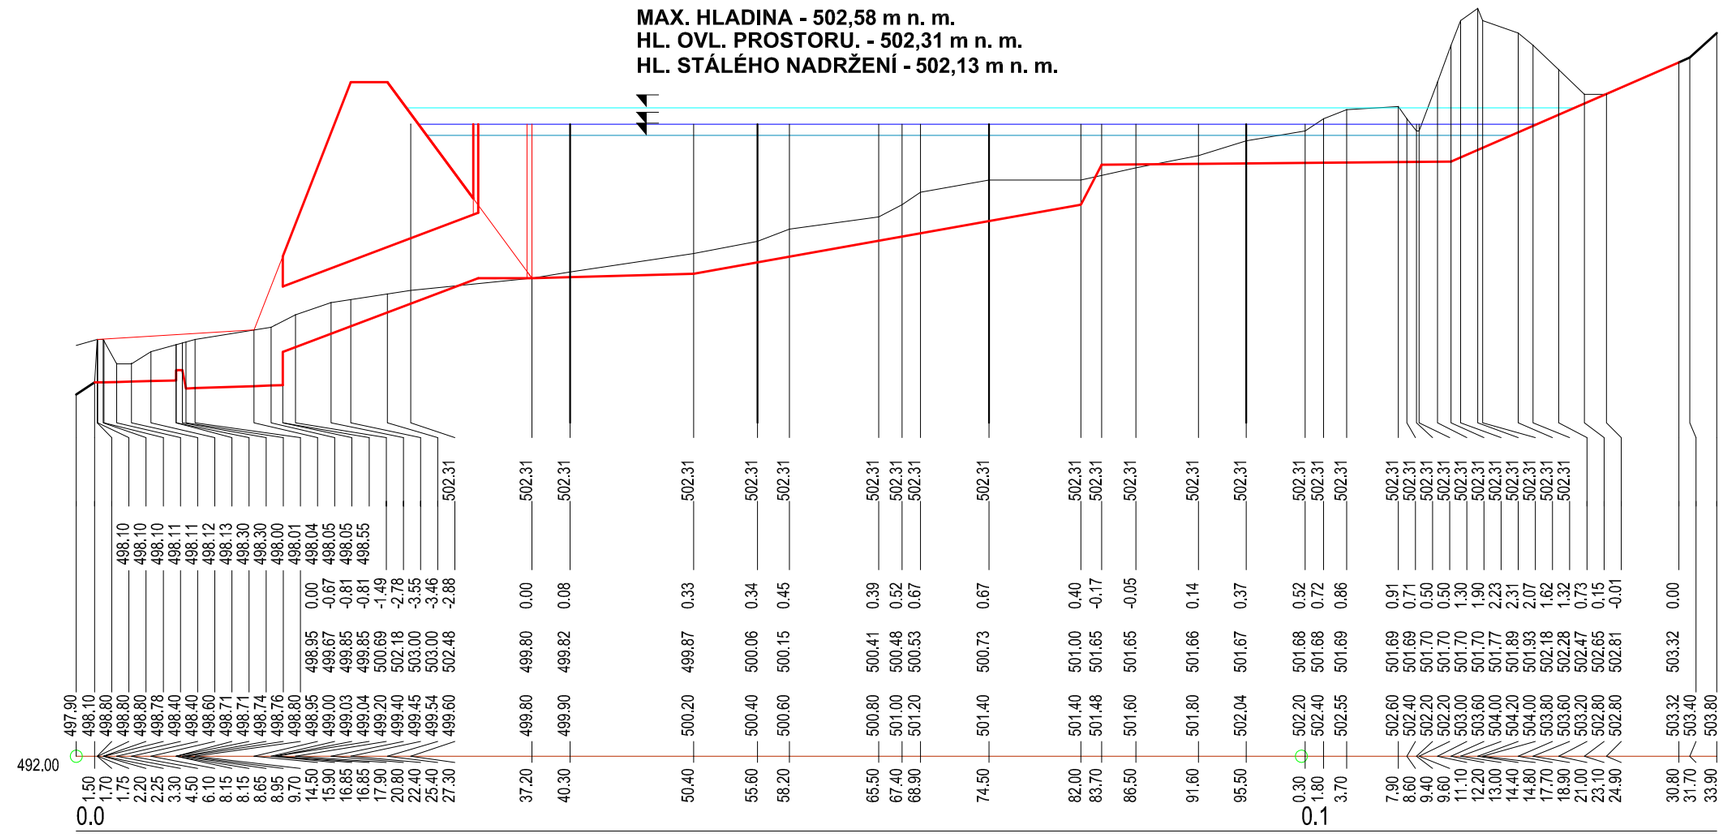

Revize	Datum	Změna

ZAKÁZKA:
DTR PSZ KoPÚ (Poustka u Františkových Lázní)
5.3.2. Vodohospodářská opatření

OBSAH:
D.1 - DOKUMENTACE STAVEBNÍHO A INŽENÝRSKÉHO OBJEKTU
PODÉLNÝ PROFIL

formát A4:	2
stupeň:	DÚR
datum:	09/2017
měřítko:	1:500/100
arch. č.:	88/2017

b.1 paré

OBJEDNATEL: SPÚ ČR KPÚ pro Karlovarský kraj Pobočka Cheb, Evropská 1605/8, 350 02 Cheb

ZHOTOVITEL: VODOPLAN s.r.o., Sokolovská 41, 323 00 Plzeň
společnost zapsána v OŘ Krajským soudem v Plzni, oddíl C, vložka 29314
www.vodoplan.cz

[redacted]