




LÁVKA - PŮDORYS 1:50

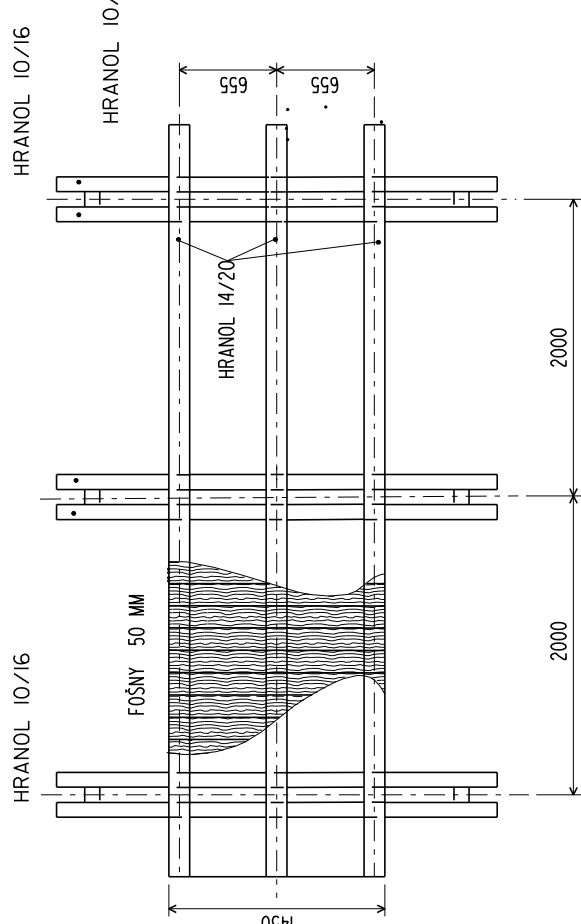


Řez B - B

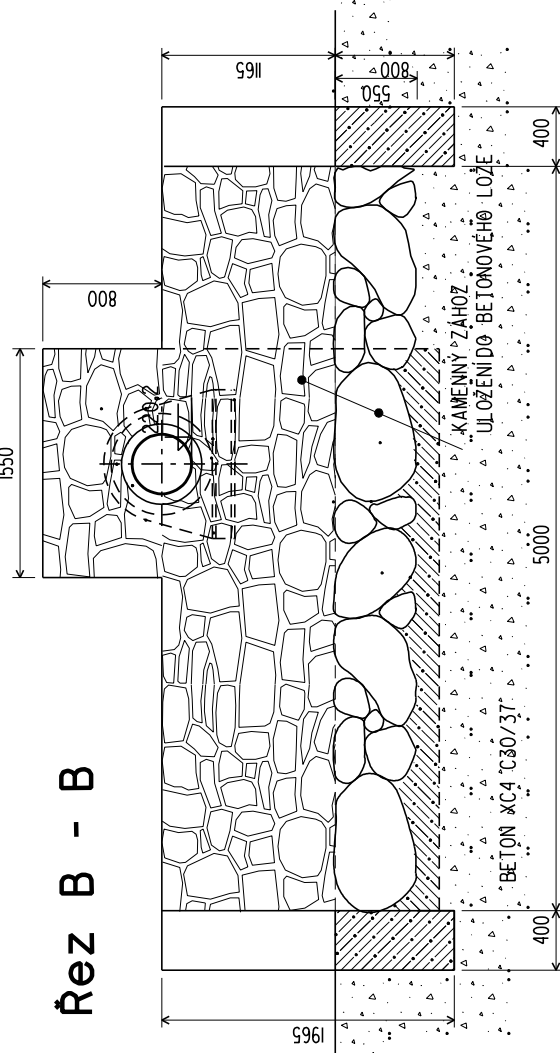


LÁVKA - ŘEZ 1:25

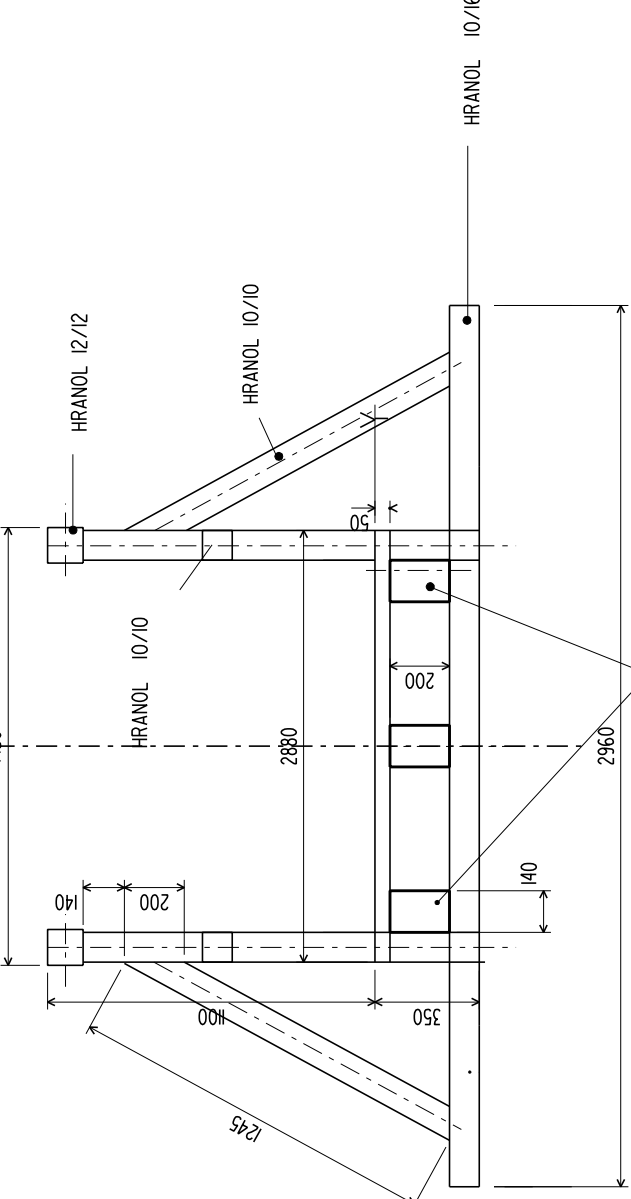


ŘEZ A - A

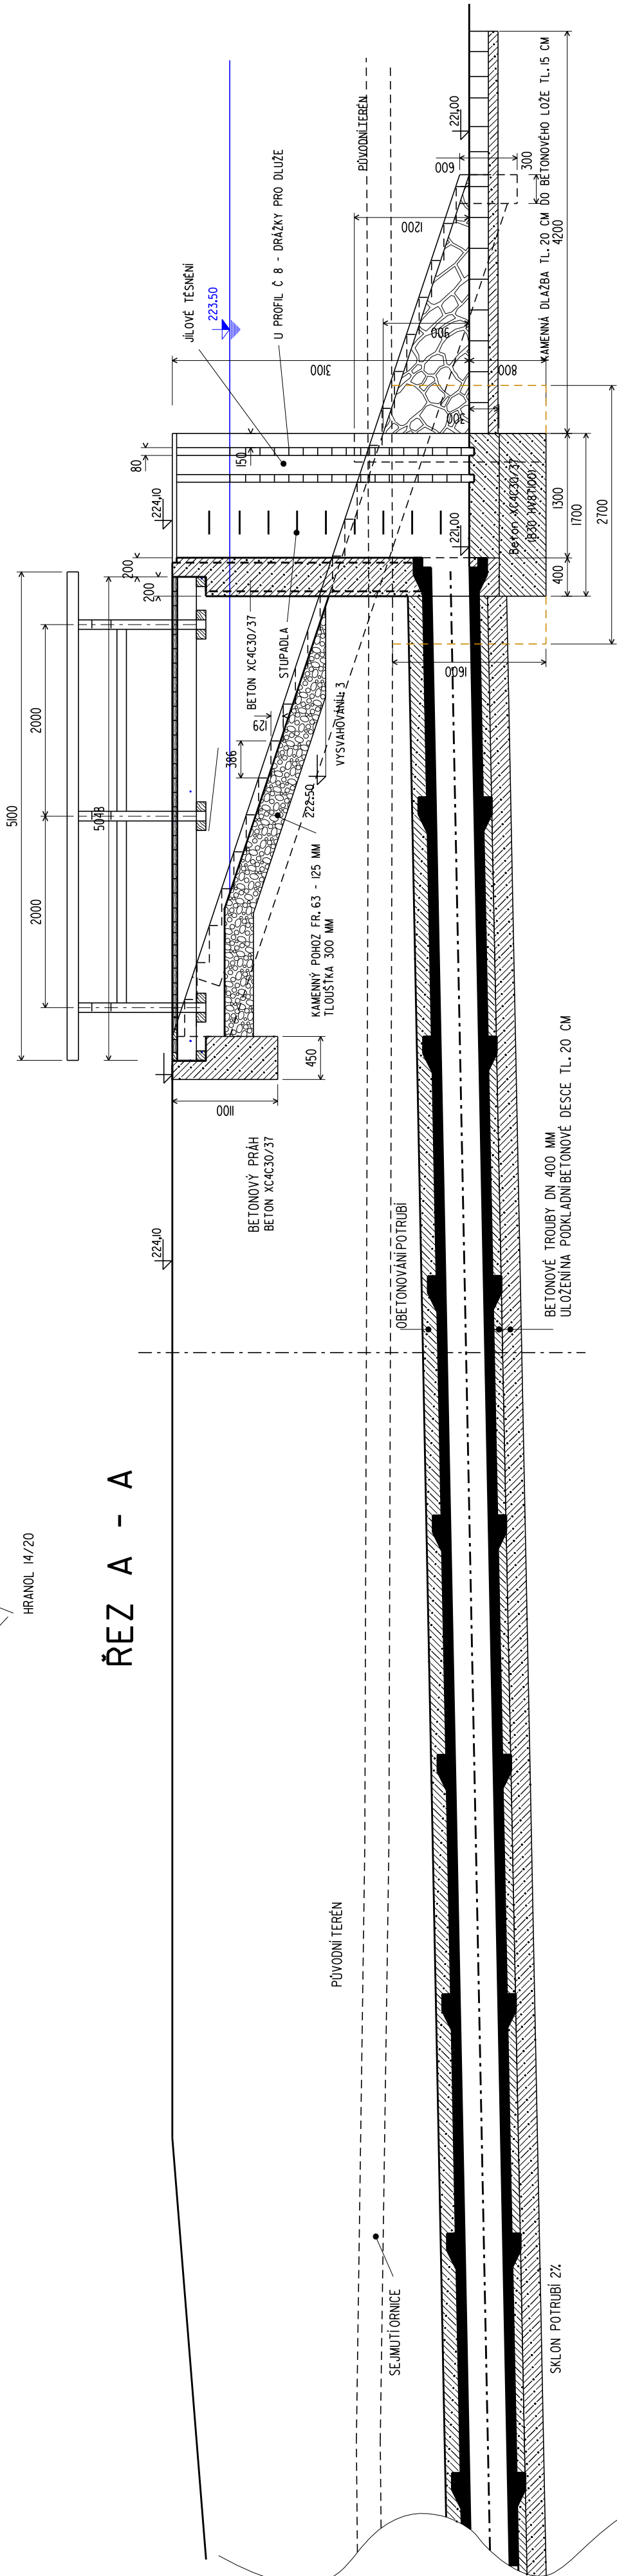


Řez C - C

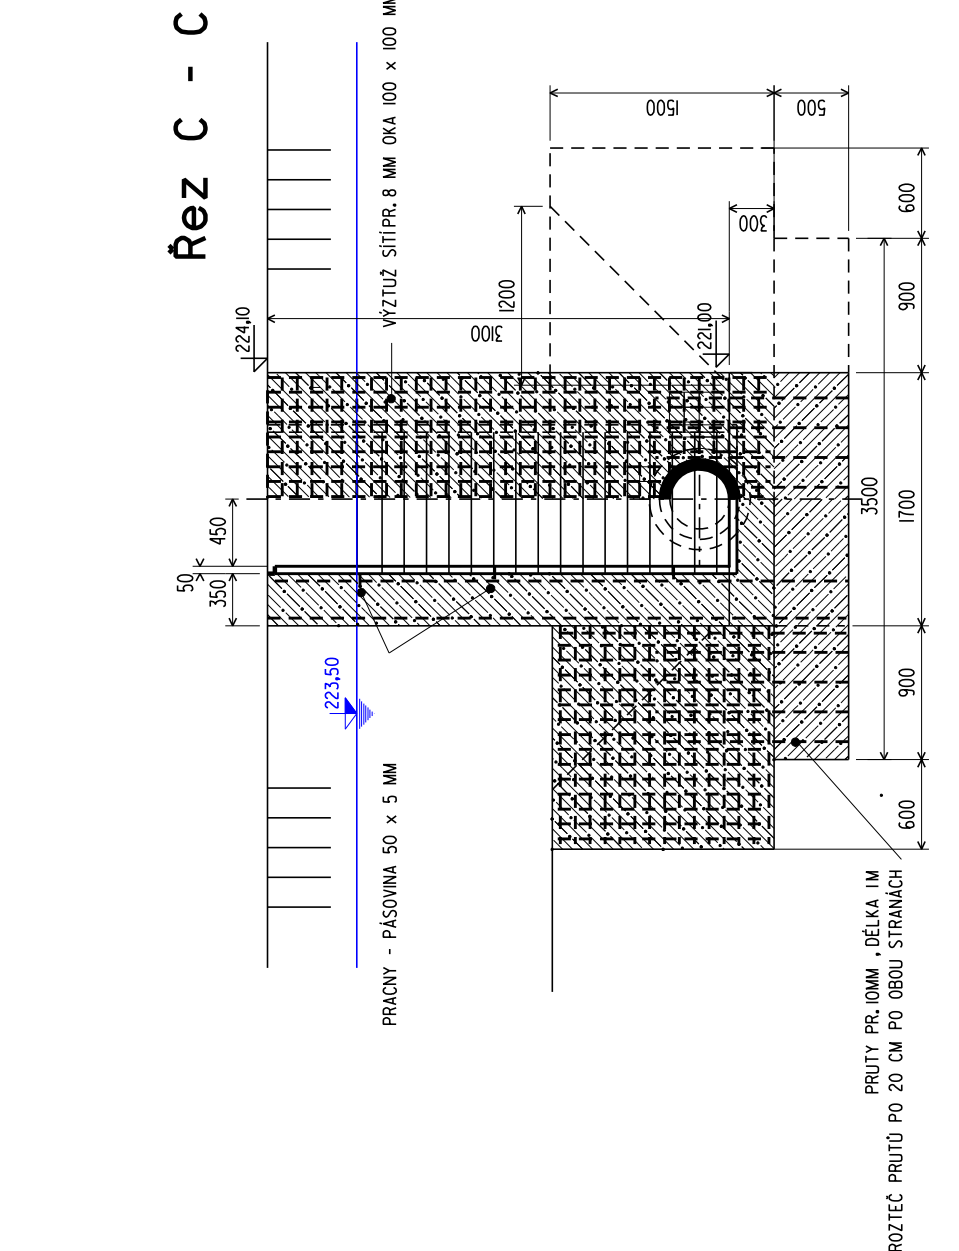


PŮDORYS

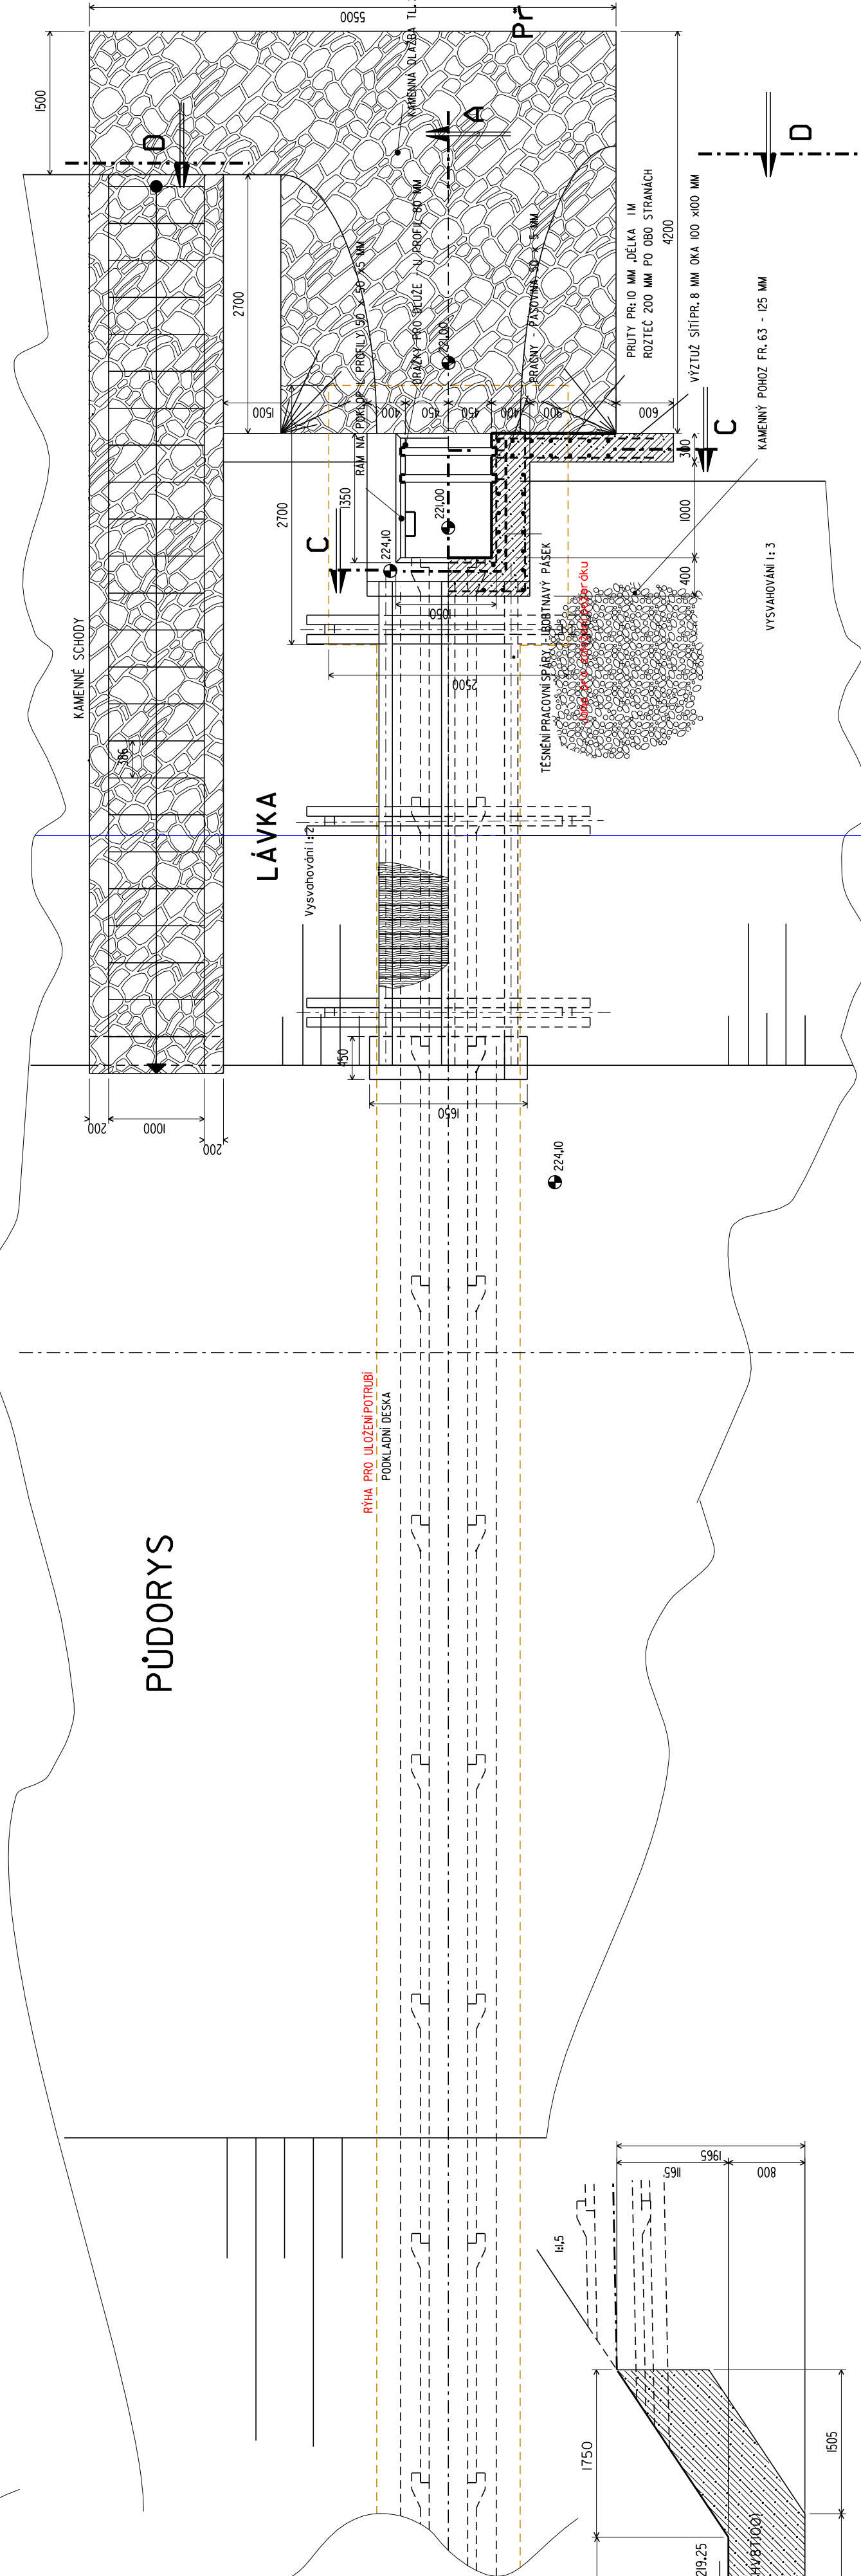


ŘEZ E - E

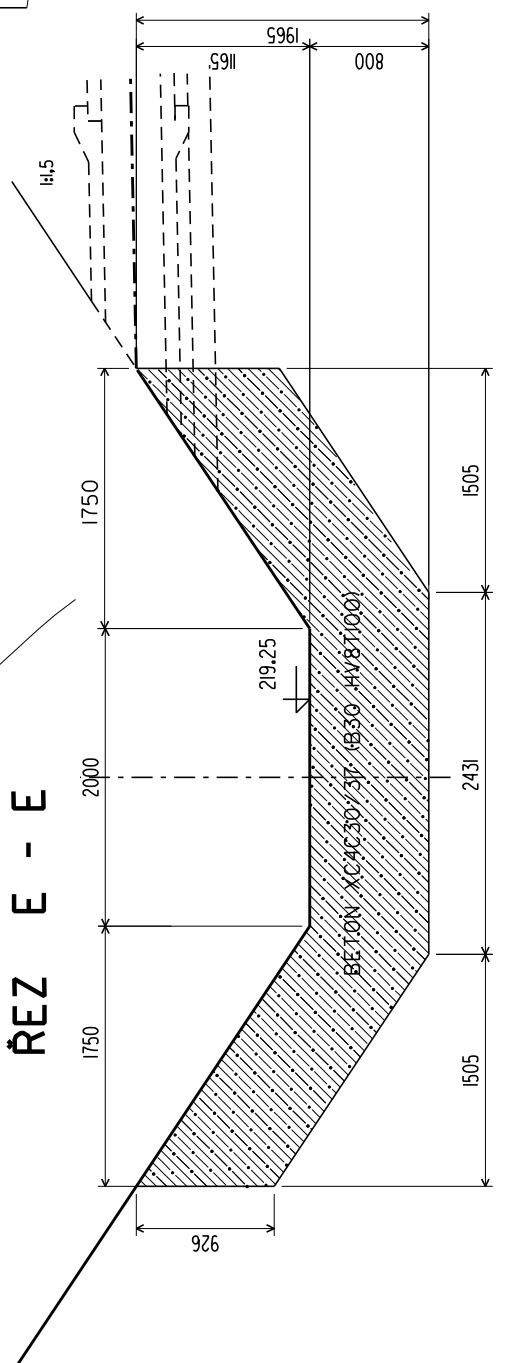


Rdm na poklop

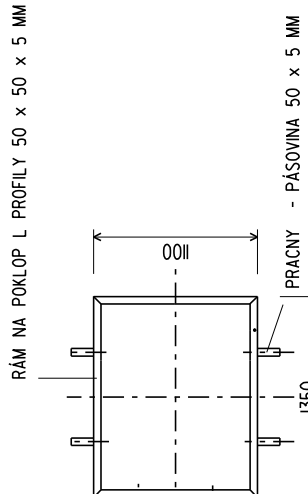

Průřný řez potrubím

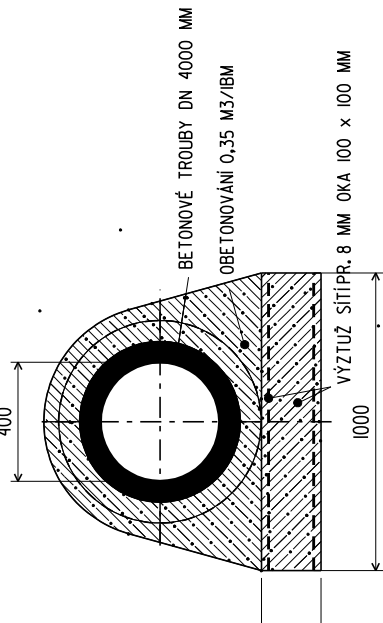

Řez D - D

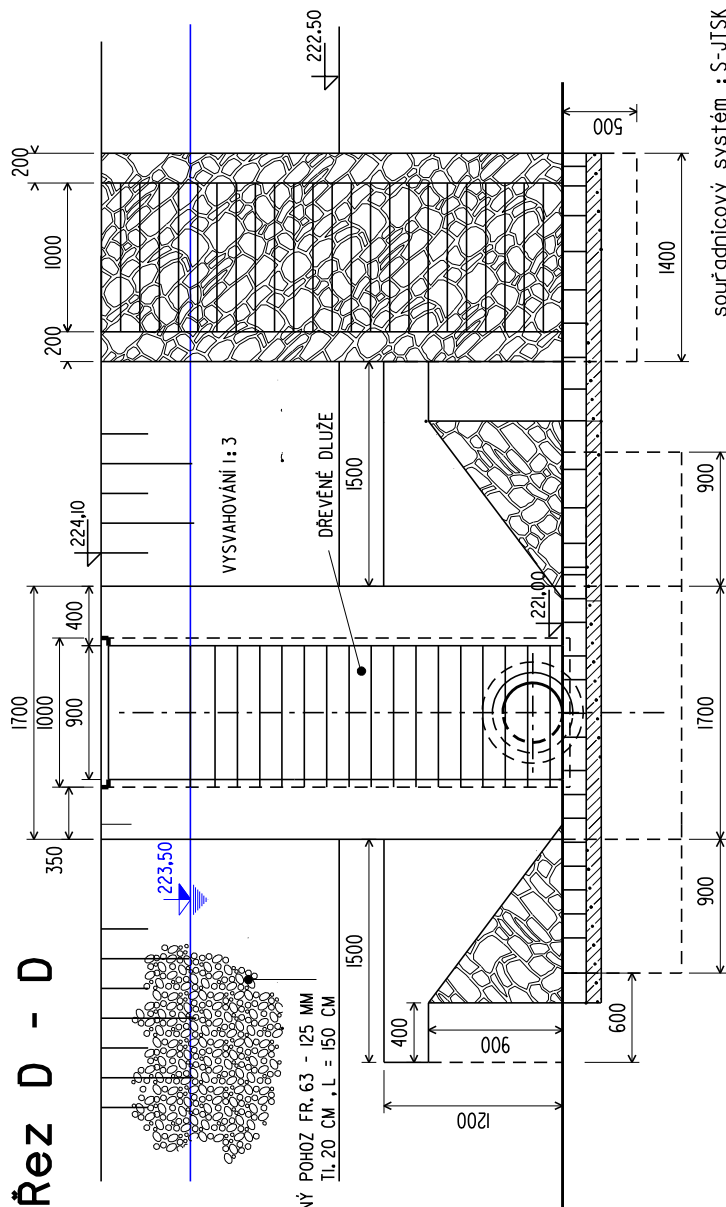

MAKROVAL	VYKROVAL	ING. TOMÁŠ HORKÝ	STUPEŇ	DSP
ING. HORKÝ	ING. HORKÝ	PROJ. VOJENSKOPROJEKČNÍ STAVBY	POČET A4	644
INVESTOR: STÁTNÍ POZEMKOVÝ ÚŘAD, HUSINEC	1024/10, 130, 00 PRAHA 3 - ŽITKOV	MOČAŘ U VELEHRADO	MĚŘÍTKO	1:50
STAVBA			DATUM	UNOR 2021
			ZAK. Č.	2021/1
OBRAZ VYKRESU			ARČ. Č.	050/0 VYKRESU
			2021-1	D.8