VODNÍ PLOCHY A MOKŘADY OŘECHOV
VODNÍ PLOCHA A MOKŘAD V P.T. KOPCE
PŘÍČNÉ ŘEZY ZÁTOPOU

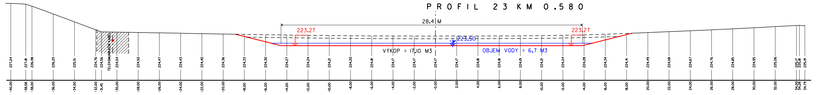

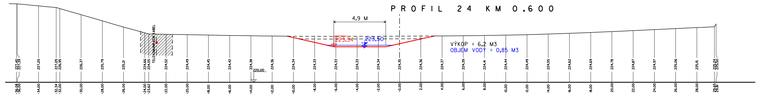

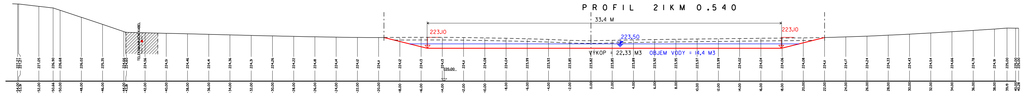

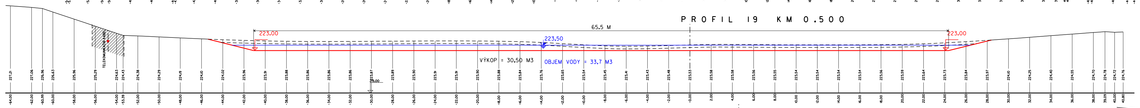

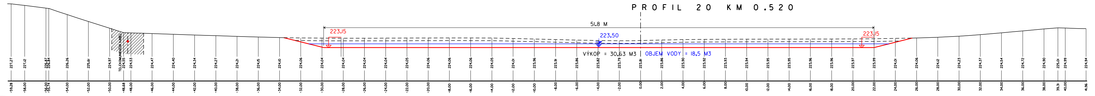

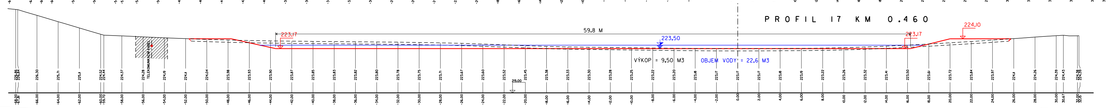

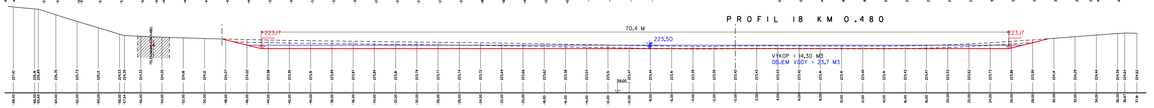

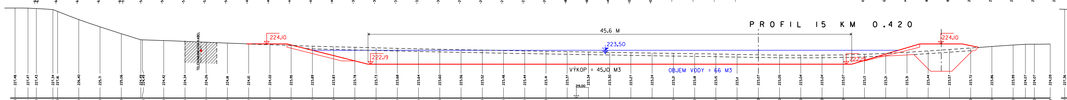

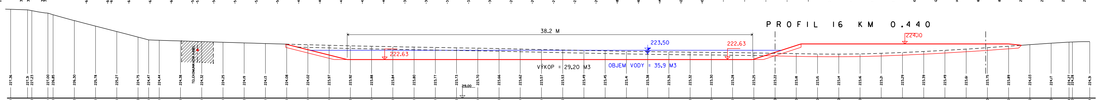

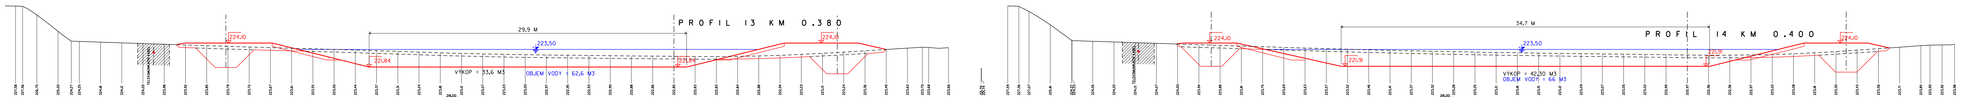

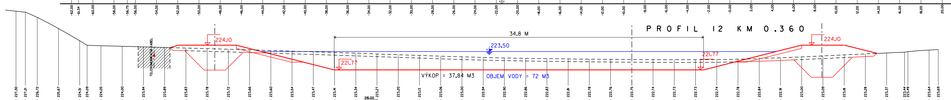

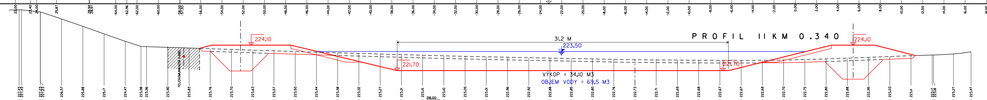

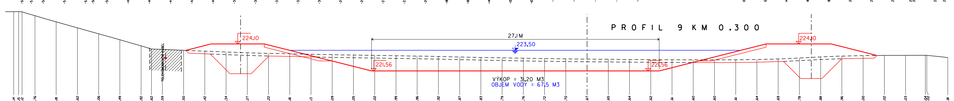

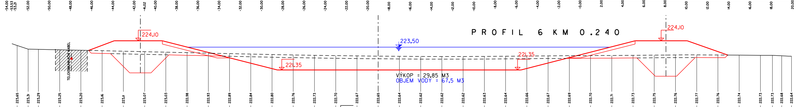

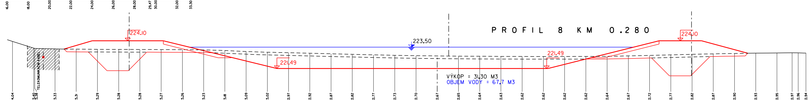

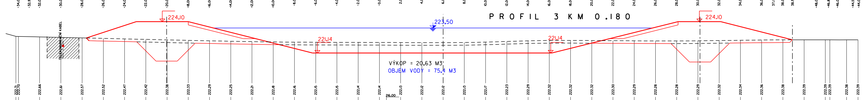

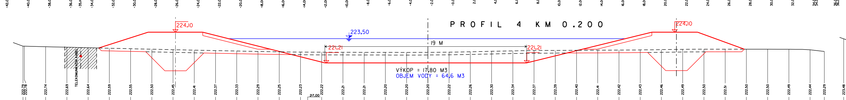

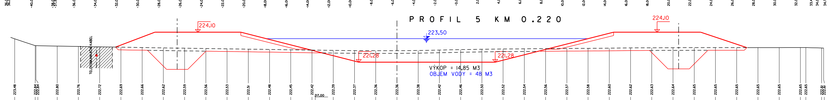

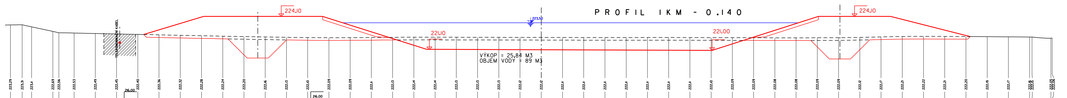

POZNÁMKA

V PROFILECH I7 - 24 - TO JEST V MOKŘADNÍ ČÁSTI JE DNO VYZNAČENO POUZE SCHEMATICKY - JAKO ROVNÉ VE SKUTEČNOSTI BUDE DNO PROVEDENO NEROVNÉ ODCHYLKY OD NAVRŽENÉ NIVELETY + - 20 CM

NAVRHOVAL INŽENÝRKY	VYPRACOVAL INŽENÝRKY		Ing.Tomáš Horký proj.vodohospodářských staveb Modrá u Velehradu
INVESTOR : STÁTNÍ POZEMKOVÝ ÚŘAD, HUSINECKÁ 1024/10a,130 00 PRAHA 3 - ŽIŽKOV			
STAVBA **VODNÍ PLOCHY A MOKŘADY OŘECHOV** **VODNÍ PLOCHA A MOKŘAD V P.T. KOPCE**		STUPEŇ	DSP
		POČET A4	4A4
		MĚŘÍTKO	1:200/100
		DATUM	LÍNOR 2021
		ZAK.Č.	2021/1
OBSAH VÝKRESU **PŘÍČNÉ PROFILY ZÁTOPOU**		ARCH.Č. 2021/1	OSLO VÝKRESU 0.3