VODNÍ PLOCHY A MOKŘADY OŘECHOV
VODNÍ PLOCHA A MOKŘAD V P.T. ZÁKOPA
MAPA KATASTRU NEMOVITOSTÍ 1:1000

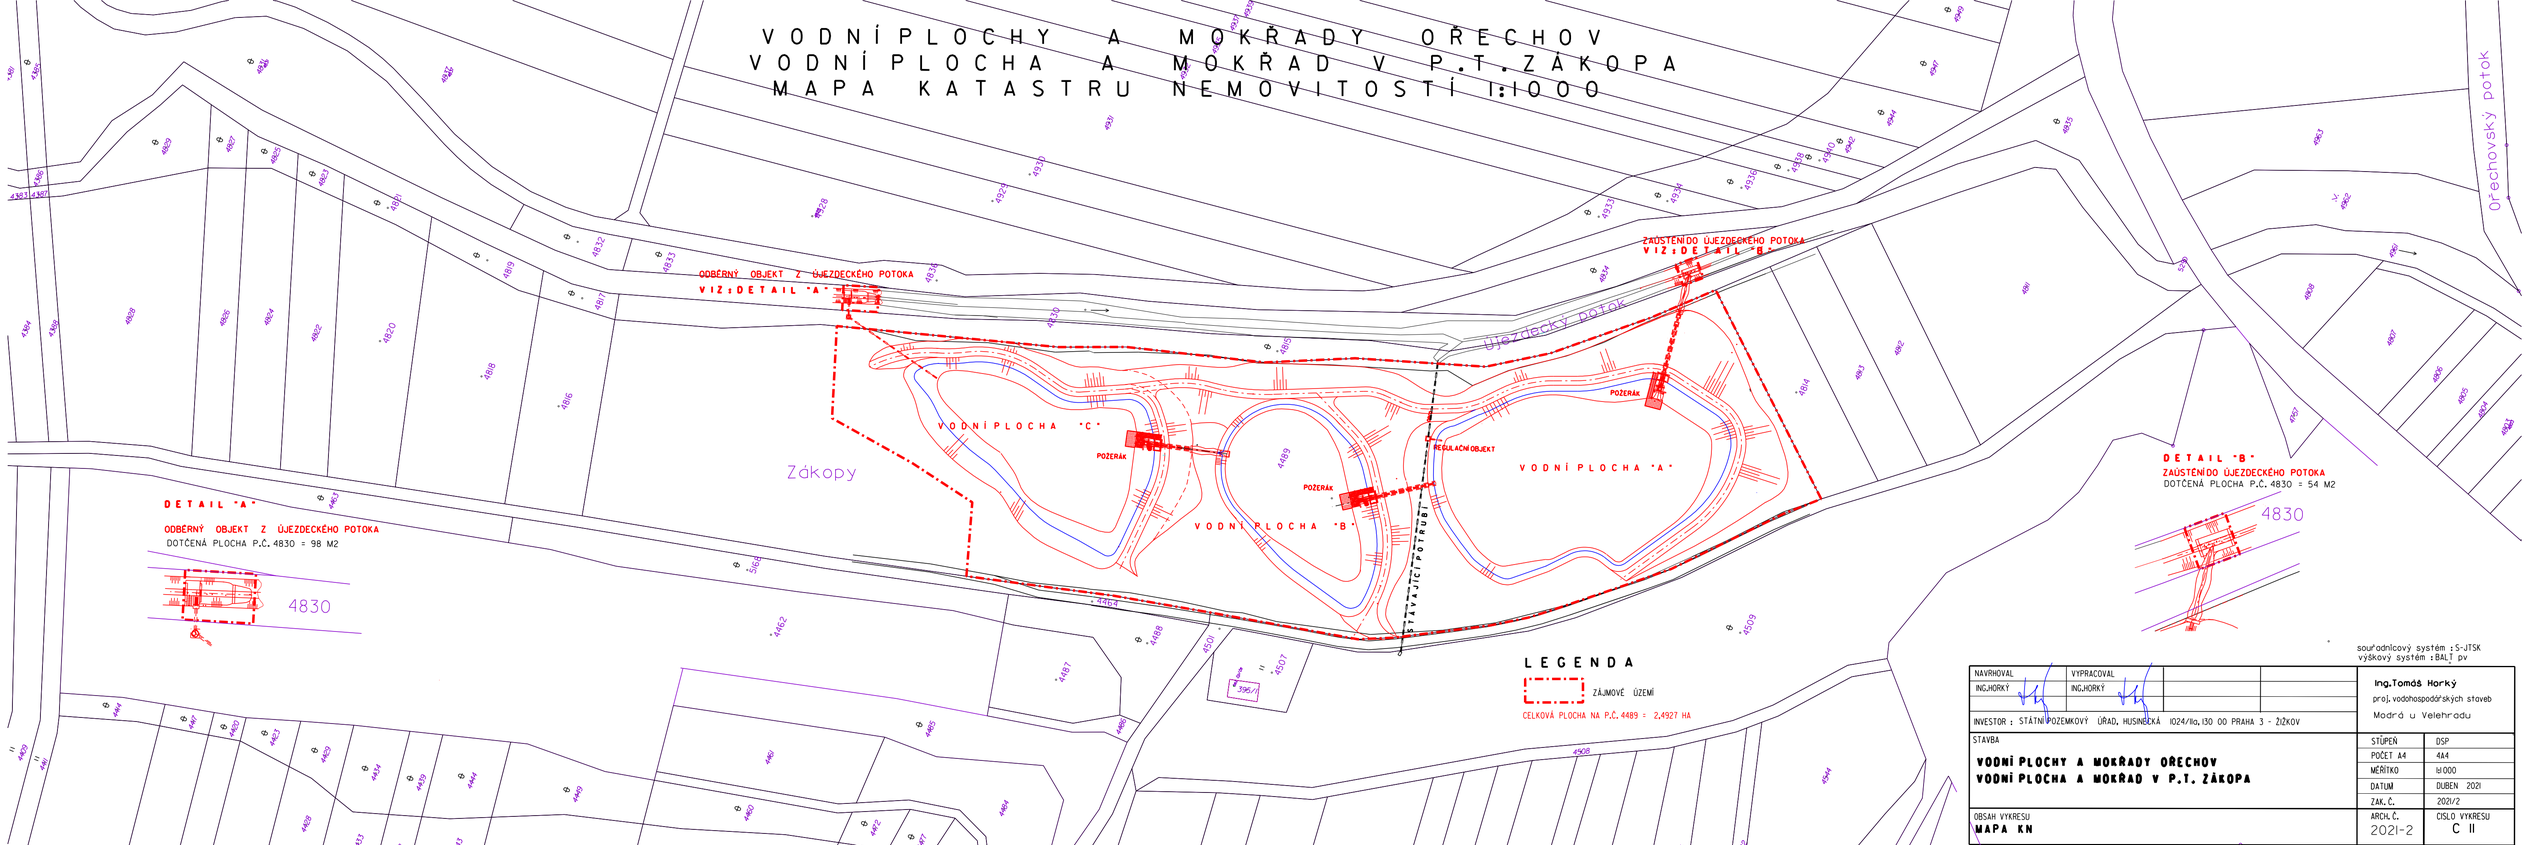

souřadnicový systém : S-JTSK
výškový systém : BALT pv

NAVRHOVAL	VYPRACOVAL		
ING.HORKÝ	ING.HORKÝ		
INVESTOR : STÁTNÍ POZEMKOVÝ ÚŘAD, HUSINECKÁ 1024/11a, 130 00 PRAHA 3 - ŽIŽKOV			

Ing. Tomáš Horký
proj. vodohospodářských staveb
Modrá u Velehradu

STAVBA	STUPEŇ	DSP
VODNÍ PLOCHY A MOKŘADY OŘECHOV VODNÍ PLOCHA A MOKŘAD V P.T. ZÁKOPA	POČET A4	4A4
	MĚŘÍTKO	1:1000
	DATUM	DUBEN 2021
	ZAK. Č.	2021/2
OBSAH VÝKRESU MAPA KN	ARCH. Č. 2021-2	ČÍSLO VÝKRESU C II