


VODNÍ PLOCHY A MOKŘADY V P.T.Z ÁK O P A
K O O R D I N A Č N Í S I T U A C E I : 5 0 0

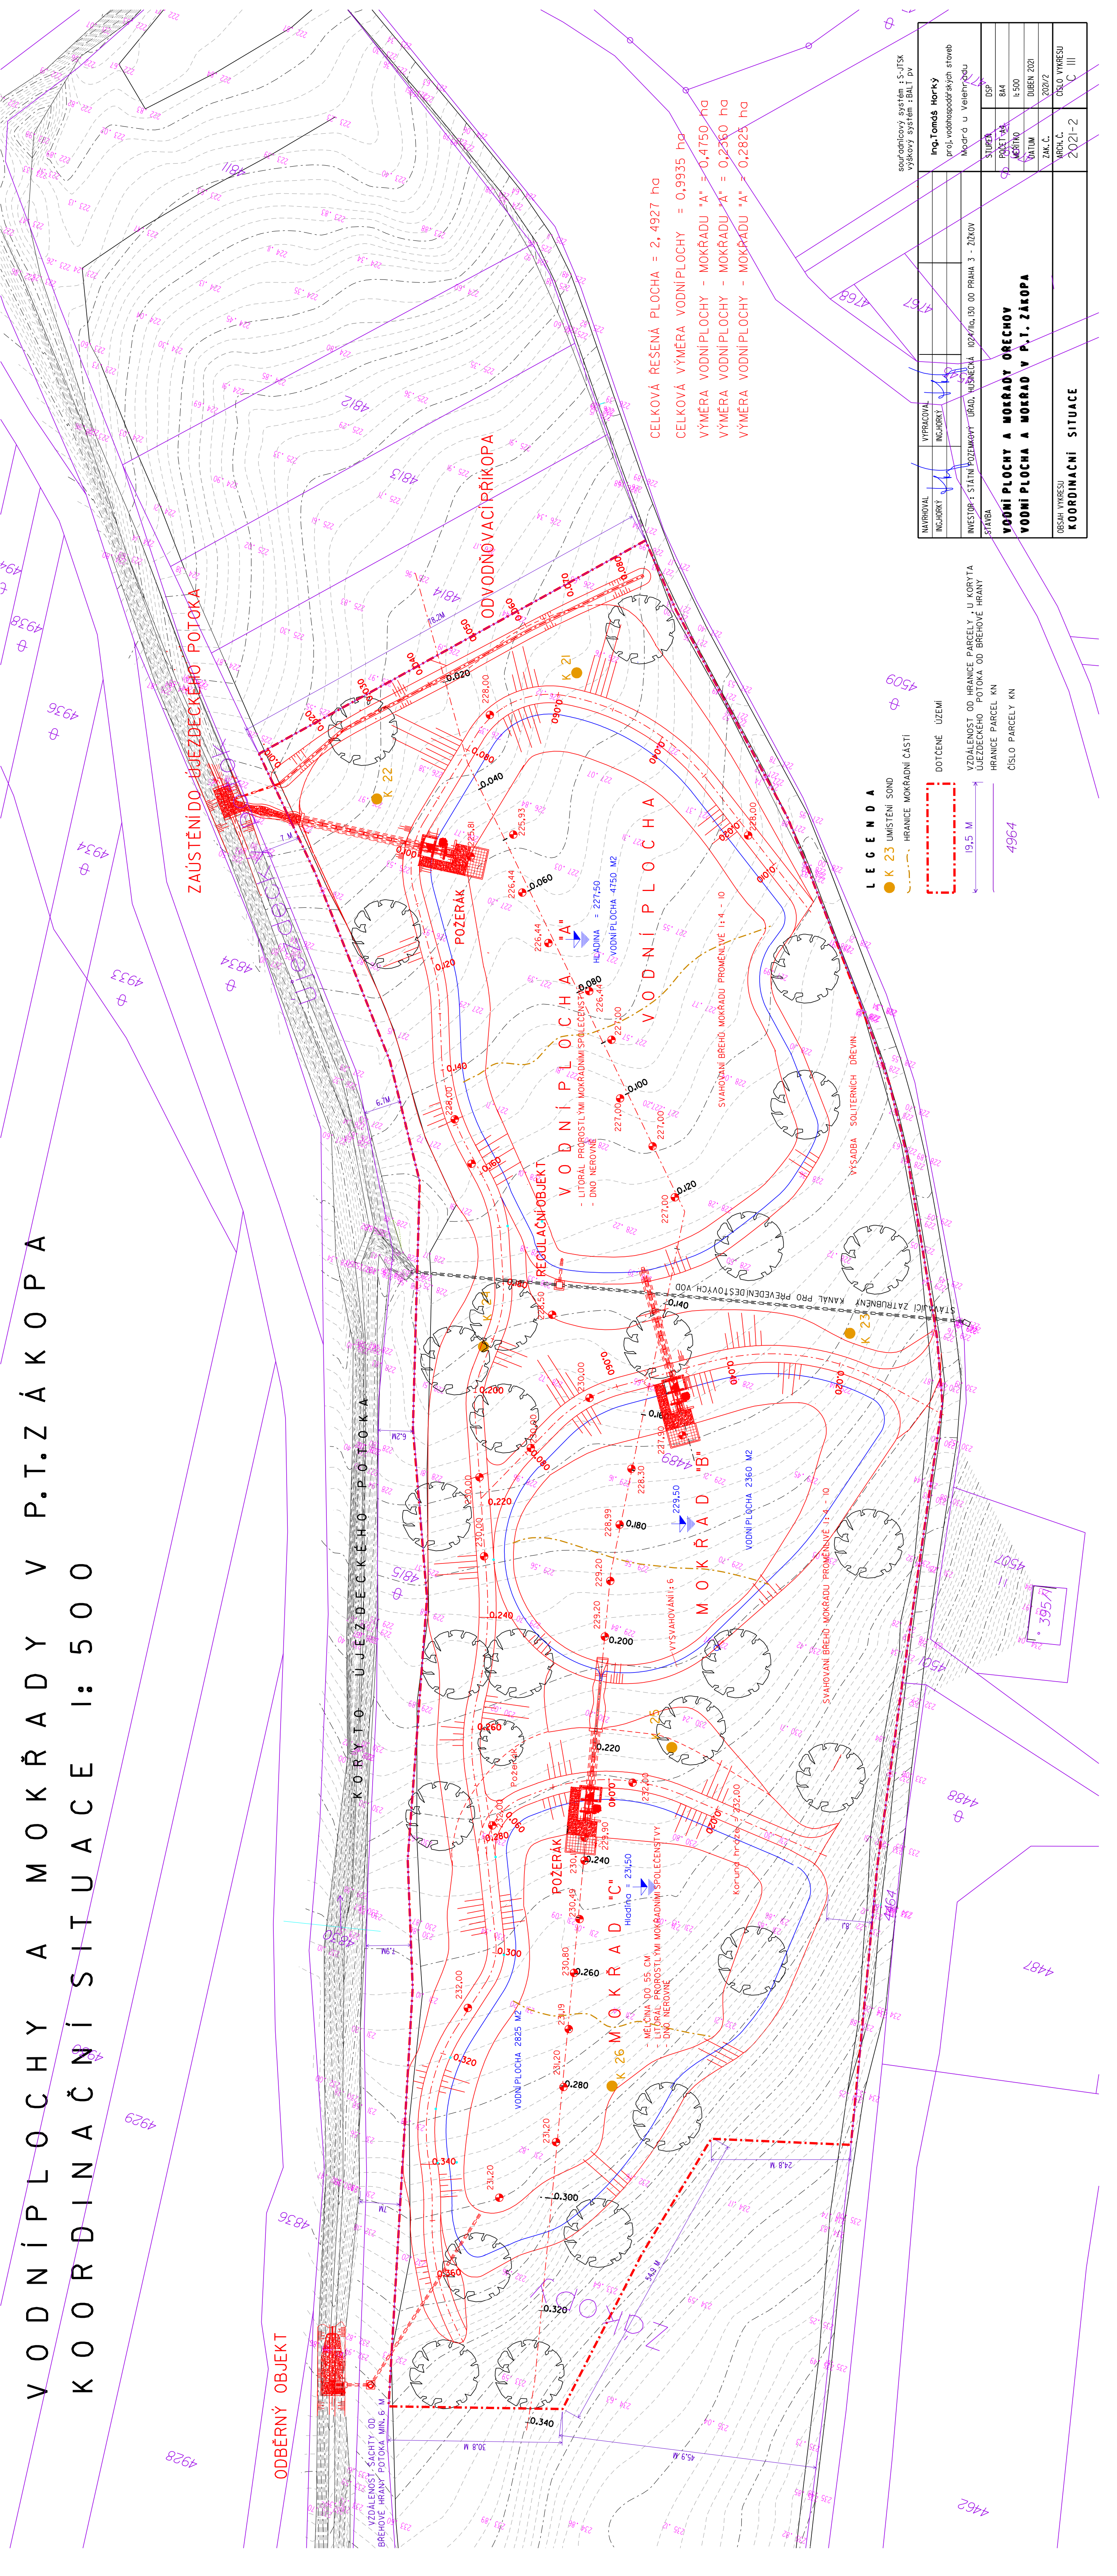

L E G E N D A

- K 23 UMÍSTĚNÍ SOND
- HRANICE MOKŘADNÍ ČÁSTI
- DOTČENÉ ÚZEMÍ
- VZDÁLENOST OD HRANICE PARCELY, U KORYTA ÚJEZDECKÉHO POTOKA OD BREHOVÉ HRANY
- HRANICE PARCEL KN
- ČÍSLO PARCELY KN

CELKOVÁ ŘEŠENÁ PLOCHA = 2,4927 ha
CELKOVÁ VÝMĚRA VODNÍ PLOCHY = 0,9935 ha
VÝMĚRA VODNÍ PLOCHY - MOKŘADU "A" = 0,4750 ha
VÝMĚRA VODNÍ PLOCHY - MOKŘADU "A" = 0,2360 ha
VÝMĚRA VODNÍ PLOCHY - MOKŘADU "A" = 0,2825 ha

NAVROUVAL	VYPRACOVAL	ING. TOMÁŠ HORKÝ	PROJ. VODNOSADRAŽNÝCH STAVEB
INC. HORKÝ	INC. HORKÝ		MODRÁ U VELKÉHO ŘÁDU
INVESTOR: STÁTNÍ POZEMKOVÝ ÚŘAD, BŘEŠTĚNKA 1024/IIa, 130 00 PRAHA 3 - ŽITKOV			
STÁVA			
VODNÍ PLOCHY A MOKŘADY OŘECHOV			
VODNÍ PLOCHA A MOKŘAD V P.T. ZÁKOPA			
OBSAH VÝKRESU	KOORDINACNÍ SITUACE		
	STUPEŇ		DSP
	POČET AČ		BA4
	MĚŘÍTKO		1:500
	DATUM		DUBEN 2021
	ZÁK. Č.		2021/2
	ARCH. Č.		05LO VÝKRESU
			C III