


VODNÍ PLOCHA A MOKŘADY V P.T. ZÁKOPY
PODÉLNÝ PROFIL HRÁZÍ I: 400 / 100

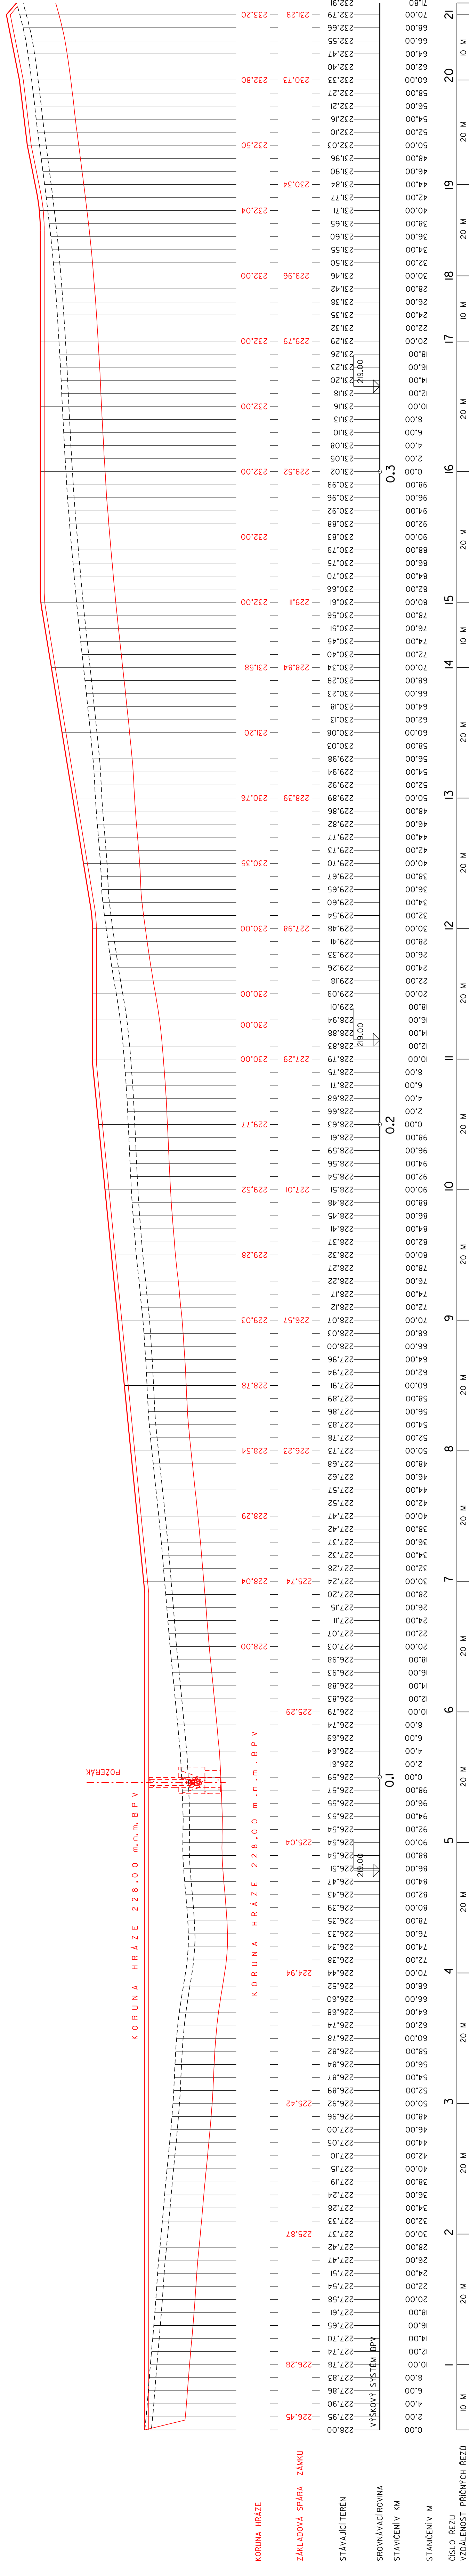

Ing.Tomáš Horký proj. vodohospodářských staveb Modrá u Velehradu			
NAVROUVAL	VYPRACOVAL		
ING.HORKÝ	ING.HORKÝ		
INVESTOR : STÁTNÍ POZEMKOVÝ ÚŘAD, HUSINECKÁ 1024/IIa, 130 00 PRAHA 3 - ŽÍŽKOV			
STAVBA			
VODNÍ PLOCHY A MOKŘADY ORECHOV			
VODNÍ PLOCHA A MOKŘADY V P.T. ZÁKOPY			
OBSAH VÝKRESU		ČÍSLO VÝKRESU	
PODÉLNÝ PROFIL HRÁZÍ - I		2021-2	
		D.4	