


REALIZACE PLÁNU SPOLEČNÝCH ZAŘÍZENÍ KOŠATKA - I. ETAPA
SO 101 HLAVNÍ POLNÍ CESTA C5
VÝKRES KÁCENÍ 1:1000

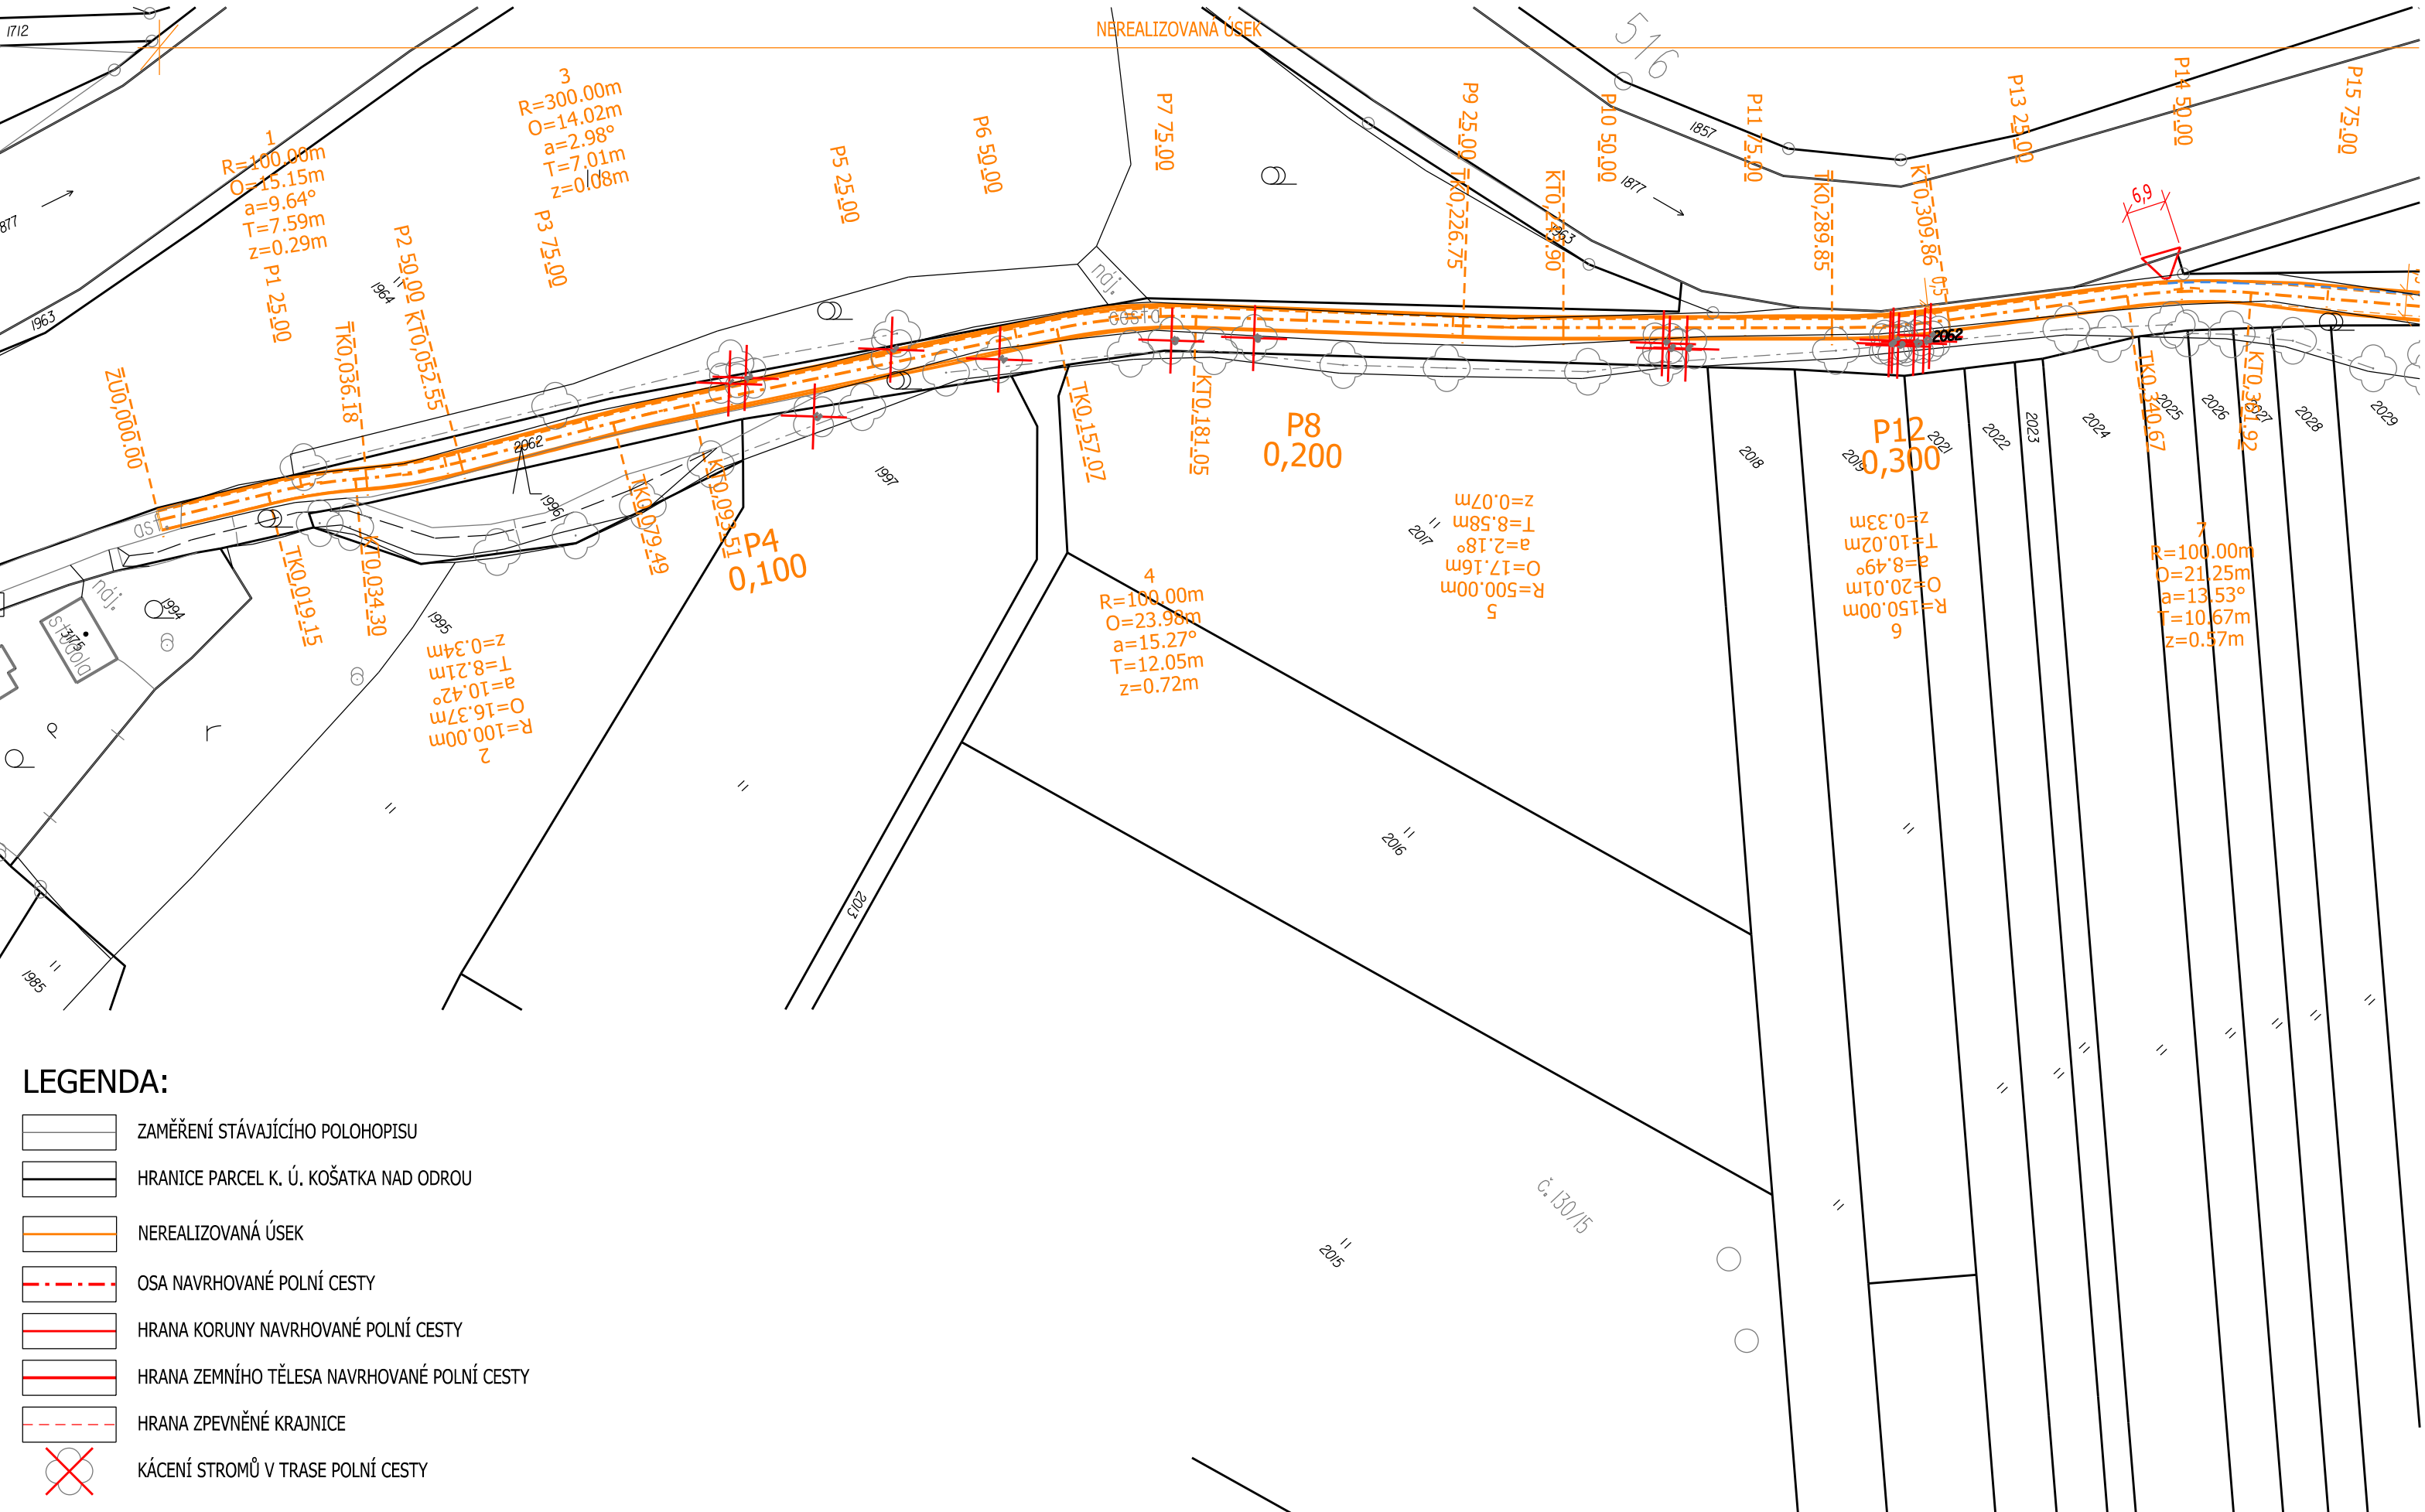


- LEGENDA:
- ZAMĚŘENÍ STÁVAJÍCÍHO POLOHOPISU
 - HRANICE PARCEL K. Ú. KOŠATKA NAD ODROU
 - NEREALIZOVANÁ ÚSEK
 - OSA NAVRHOVANÉ POLNÍ CESTY
 - HRANA KORUNY NAVRHOVANÉ POLNÍ CESTY
 - HRANA ZEMNÍHO TĚLESA NAVRHOVANÉ POLNÍ CESTY
 - HRANA ZPEVNĚNÉ KRAJNICE
 - KÁCENÍ STROMŮ V TRASE POLNÍ CESTY

SOUŘADNICE STROMŮ URČENÝCH KE KÁCENÍ:

1	479831.5	1111702.3
2	479830.3	1111699.6
3	479816.8	1111678.1
4	479727.4	1111581.0
5	479726.0	1111580.9
6	479724.0	1111578.7
7	479700.9	1111552.0
8	479700.8	1111552.8
9	479699.6	1111551.9
10	479698.1	1111549.6
11	479697.1	1111546.8
12	479697.2	1111548.1
13	479817.5	1111695.6
14	479802.9	1111665.8
15	479785.2	1111642.1
16	479775.8	1111631.4

STAVBA BUDE REALIZOVANÁ OD STANIČENÍ 0,400 000 km

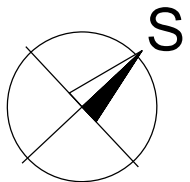

GEOCENTRUM, spol. s r.o. zeměměřická a projektční kancelář tř. Kosmonautů 1143/8B, 779 00 Olomouc zapsána u KS v Ostravě, oddíl C, vl. č. 5555			GEOCENTRUM spol. s r.o. zeměměřická a projektční kancelář, Olomouc	
AUTORIZOVANÝ INŽENÝR V OBORU STAVBY VODNÍHO HOSPODÁŘSTVÍ A KRAJINNÉHO INŽENÝRSTVÍ ING. JOSEF BLAHA				

Projektant	Ing. TOMÁŠ OLŠA		GEOCENTRUM spol. s r.o. zeměměřická a projektční kancelář, Olomouc	
Vypracoval	Ing. VERONIKA HOLCOVÁ			
Kontroloval	Ing. JOSEF BLAHA			
Kraj: Moravskoslezský	Obec: Stará Ves nad Ondřejnicí	K. ú.: Košatka nad Odrou	Stupeň dokumentace	DSP, PDPS
Objednatel	ČR - STÁTNÍ POZEMKOVÝ ÚŘAD Krajský pozemkový úřad pro Moravskoslezský kraj Pobočka Frýdek - Místek 4. května 217 738 01 Frýdek - Místek		Číslo zakázky	130/2017
Akce:	REALIZACE PLÁNU SPOLEČNÝCH ZAŘÍZENÍ KOŠATKA - I. ETAPA		Číslo objednatele	835-2017-571101
			Datum	12/2021
			Měřítko	1:1000
			Formát	3 x A4
			Souřad./výškový sys.	S-JTSK/B. p. v.
Název přílohy:	SO 101 HLAVNÍ POLNÍ CESTA C5 VÝKRES KÁCENÍ		Čís. soupavy:	Čís. přílohy: 101_14