


SITUACE OBJEKTU SO 03  
1:1000

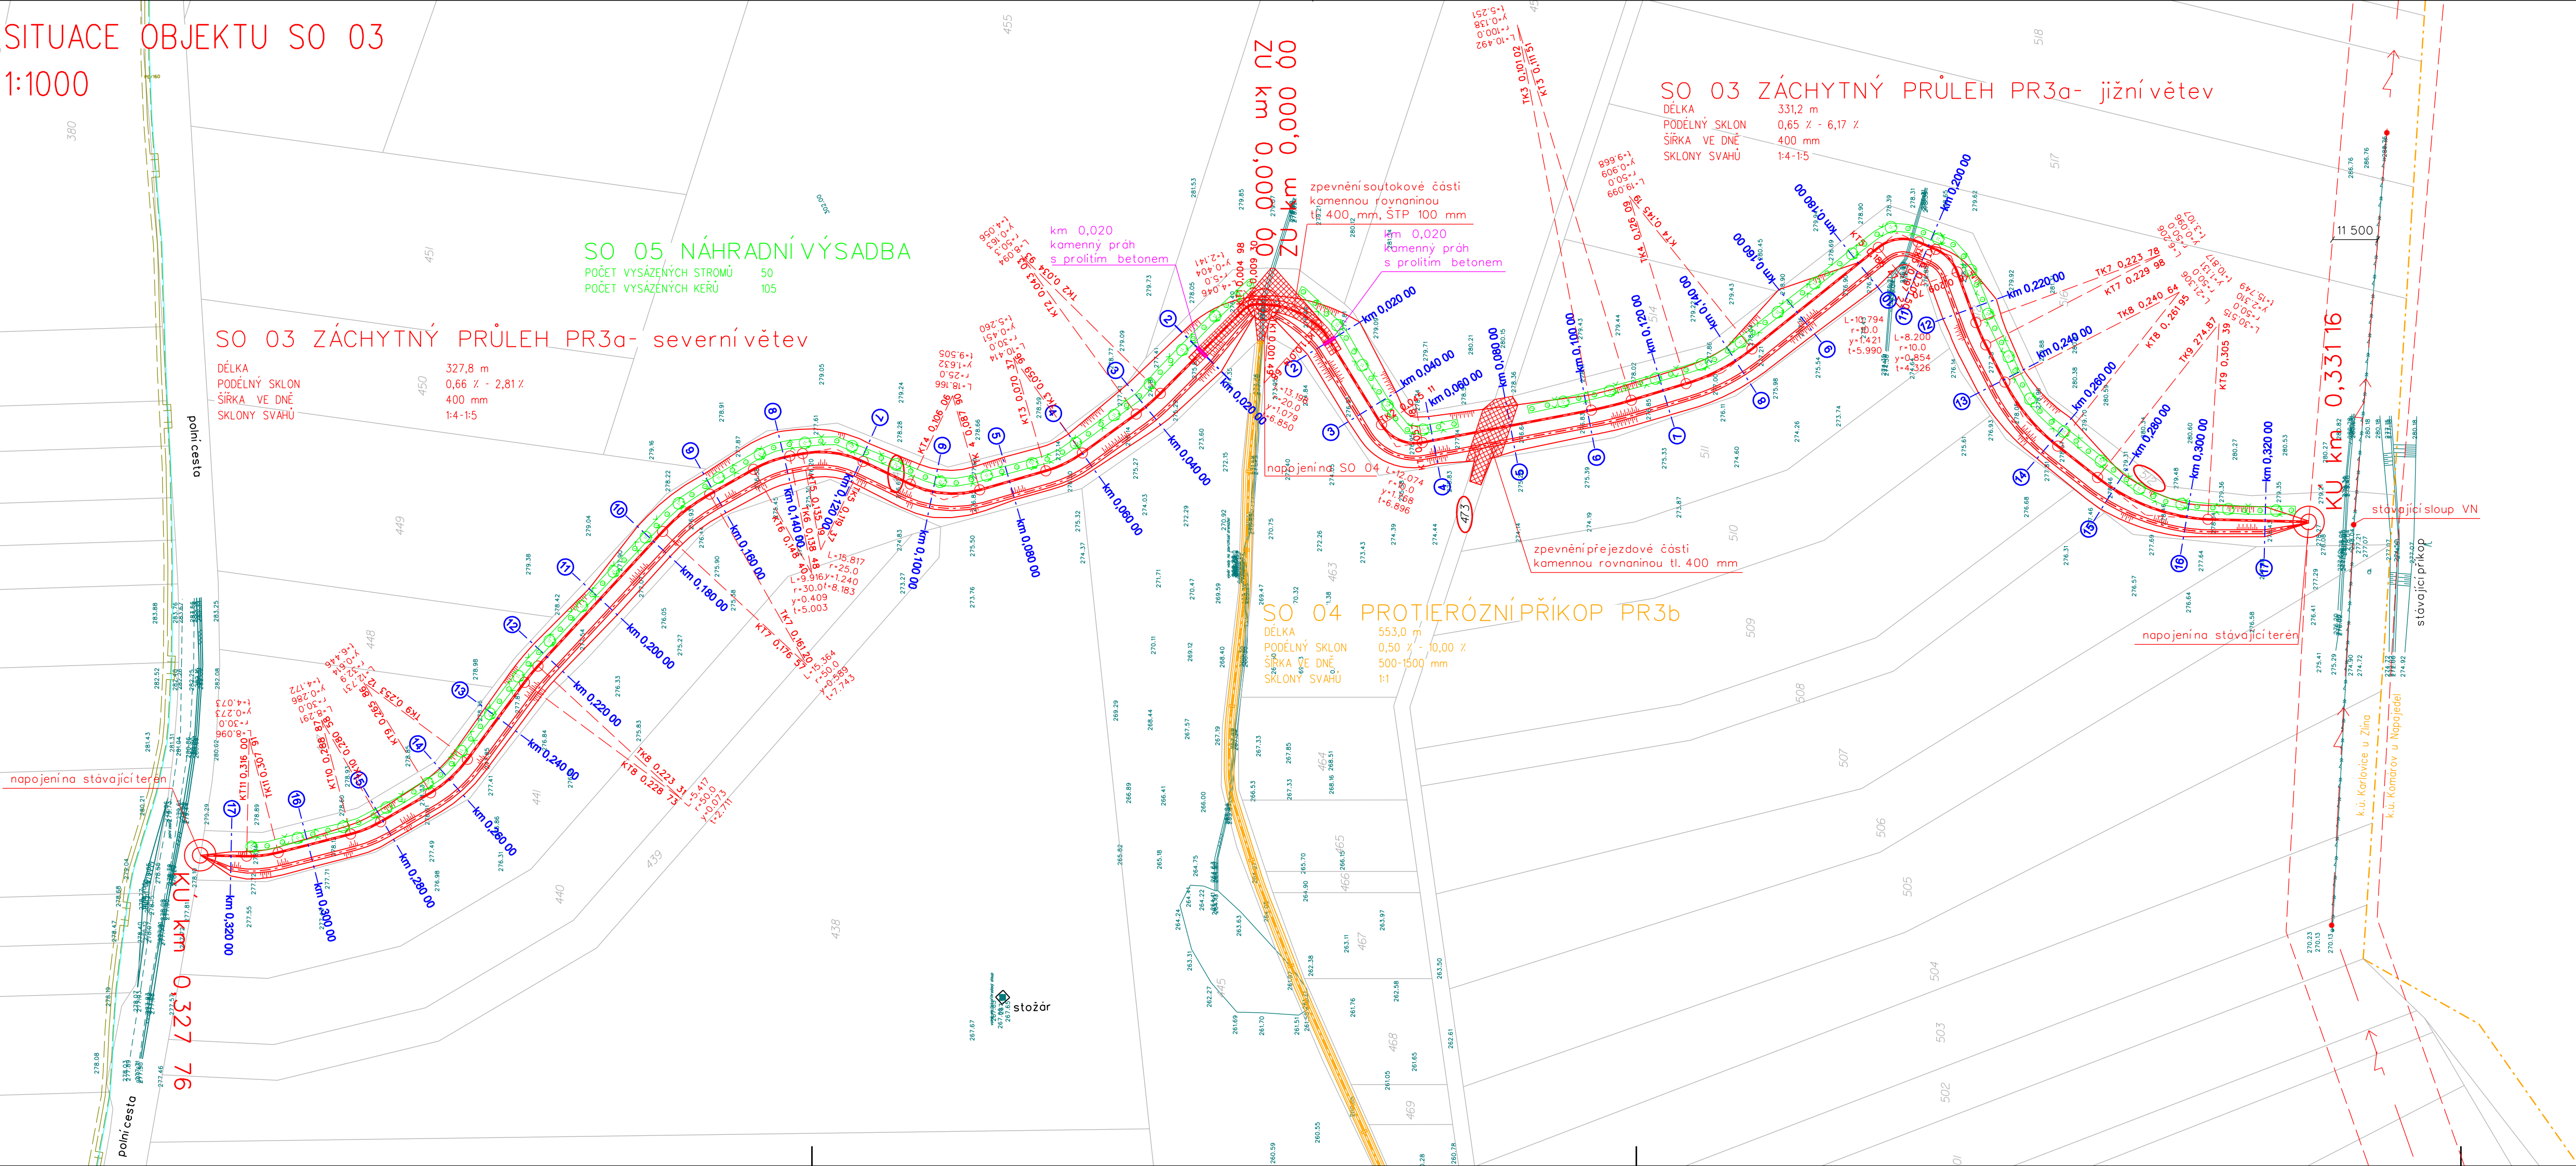

LEGENDA:


- navržená stavba
- hranice a číslo parcely
- polohopis a výskopis
- související stavba S004 protierozní příkop
- parcely trvale dotčené stavbou
- navrhovaná výsadba
- zpevnění kamennou rovnalinou
- oplocenka

Inženýrské sítě:

- plynovod STL GasNet, s.r.o. ochranné pásmo
- nadzemní vedení VN EG.D, a.s. ochranné pásmo
- vedení kabelové televize obec Karlovice u Zlína

ZÁKRESY PODZEMNÍCH INŽ. SÍTÍ NELZE POUŽÍT  
JAKO VÝTYČOVACÍ VÝKRES. PŘED ZAHÁJENÍM  
STAVEBNÍCH PRACÍ MUSÍ INVESTITOR ZAJISTIT  
VÝTYČENÍ SÍTÍ JEJICH SPRÁVCI. OZNAČENÍ SÍTÍ  
V TERÉNU DLE PLATNÝCH PŘEDPISŮ

VÝŠKOVÝ SYSTÉM: BpV  
SOUDRACOVÝ SYSTÉM: S-JTSK

Vypracoval	Zodpov. projektant	Hl. Ing. projektu	Vedoucí střediska	 AGPOL s.r.o. Jungmannova 153/12 779 00 Olomouc Česká republika						
Vojtěch Rezníček	Ing. Pavel Ježík, Ph.D.	Ing. Pavel Ježík, Ph.D.	Ing. Vaculín O., Ph.D.							
<i>Rezníček</i>	<i>Ježík</i>	<i>Ježík</i>	<i>vac</i>							
Místo stavby	k.ú. Karlovice u Zlína		Kraj	Zlínský	Počet formátů	4 A4				
Investor	Státní pozemkový úřad ČR, KPÚ pro Zlínský kraj				Datum	06/2021				
Akce - objekt	Protierozní opatření v k.ú. Karlovice u Zlína				Stupeň	DSP+DPS				
Příloha					Zakázkové číslo	2943/060				
					Archivní číslo	2943/060				
Situace objektu SO 03, SO 05					Měřítko	Číslo výkresu 1:1000 D.1.1.b.1				