



Vytyčovací výkres
1:1000

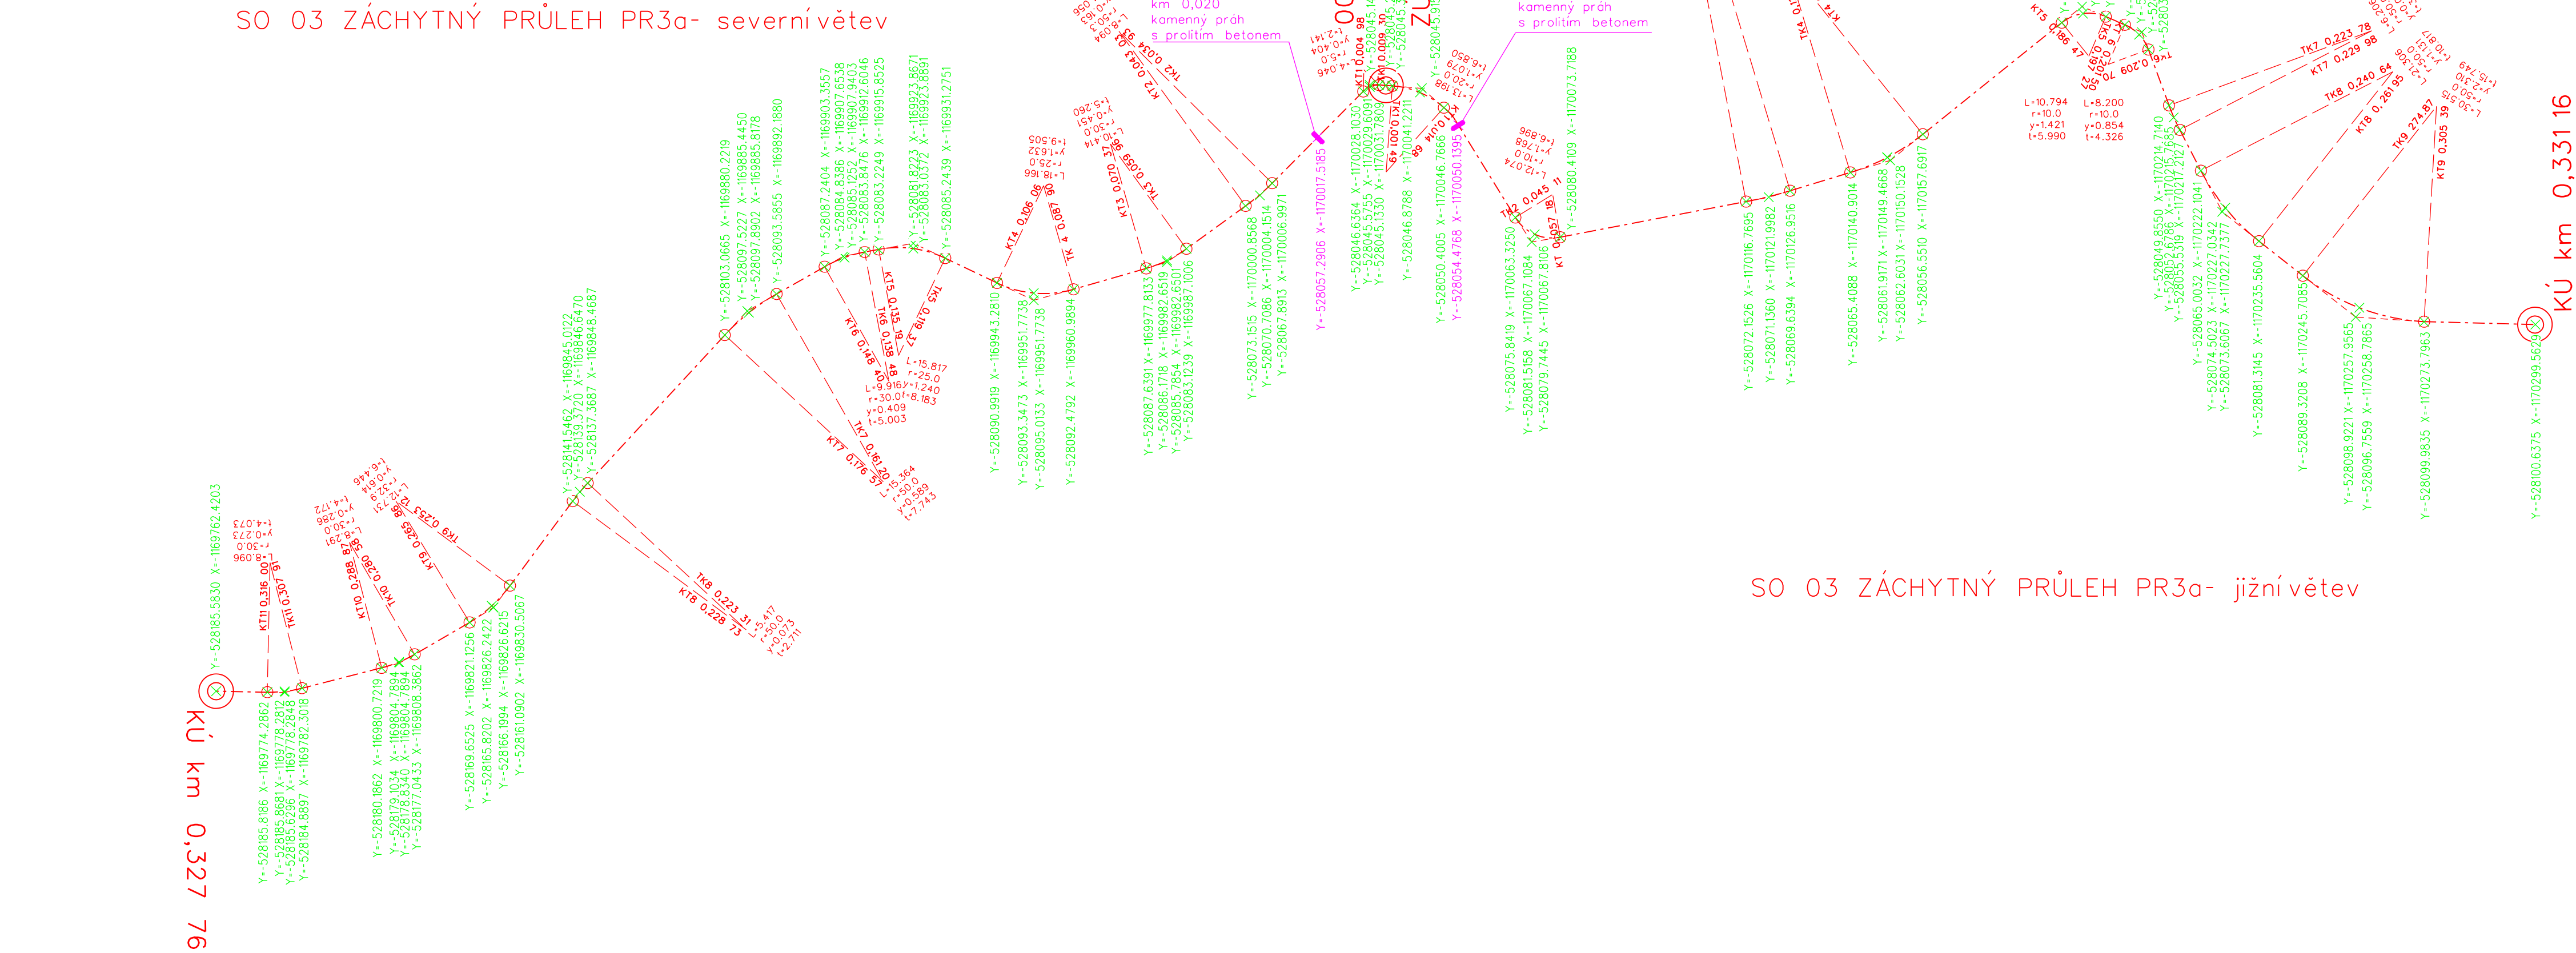

VÝŠKOVÝ SYSTÉM: BpV				SOURADNICOVÝ SYSTÉM: S-JTSK	
Vypracoval	Zodpov. projektant	Hl. Ing. projektu	Vedoucí střediska		AGPOL s.r.o. Jungmannova 153/12 779 00 Olomouc Česká republika
Kubilková Marcela	Ing. Pavel Ježík, Ph.D.	Ing. Pavel Ježík, Ph.D.	Ing. Vaculín O., Ph.D.		
<i>Kubilková</i>	<i>Ježík</i>	<i>Ježík</i>	<i>Vacu</i>		
Místo stavby	k.ú. Karlovice u Zlína	Kraj	Zlínský		
Investor	Státní pozemkový úřad ČR, KPÚ pro Zlínský kraj			Datum	06/2021
Akce - objekt	Protierozní opatření v k.ú. Karlovice u Zlína			Stupeň	DSP+DPS
				Zakázkové číslo	2943/060
				Archivní číslo	2943/060
				Měřítko	Číslo výkresu
Příloha	Výtyčovací výkres			1:1000	D.1.1.b.7

