



## Parcely

SO 03  
Podélný profil PR3a -  
severní větev

měř. 1:1000/100

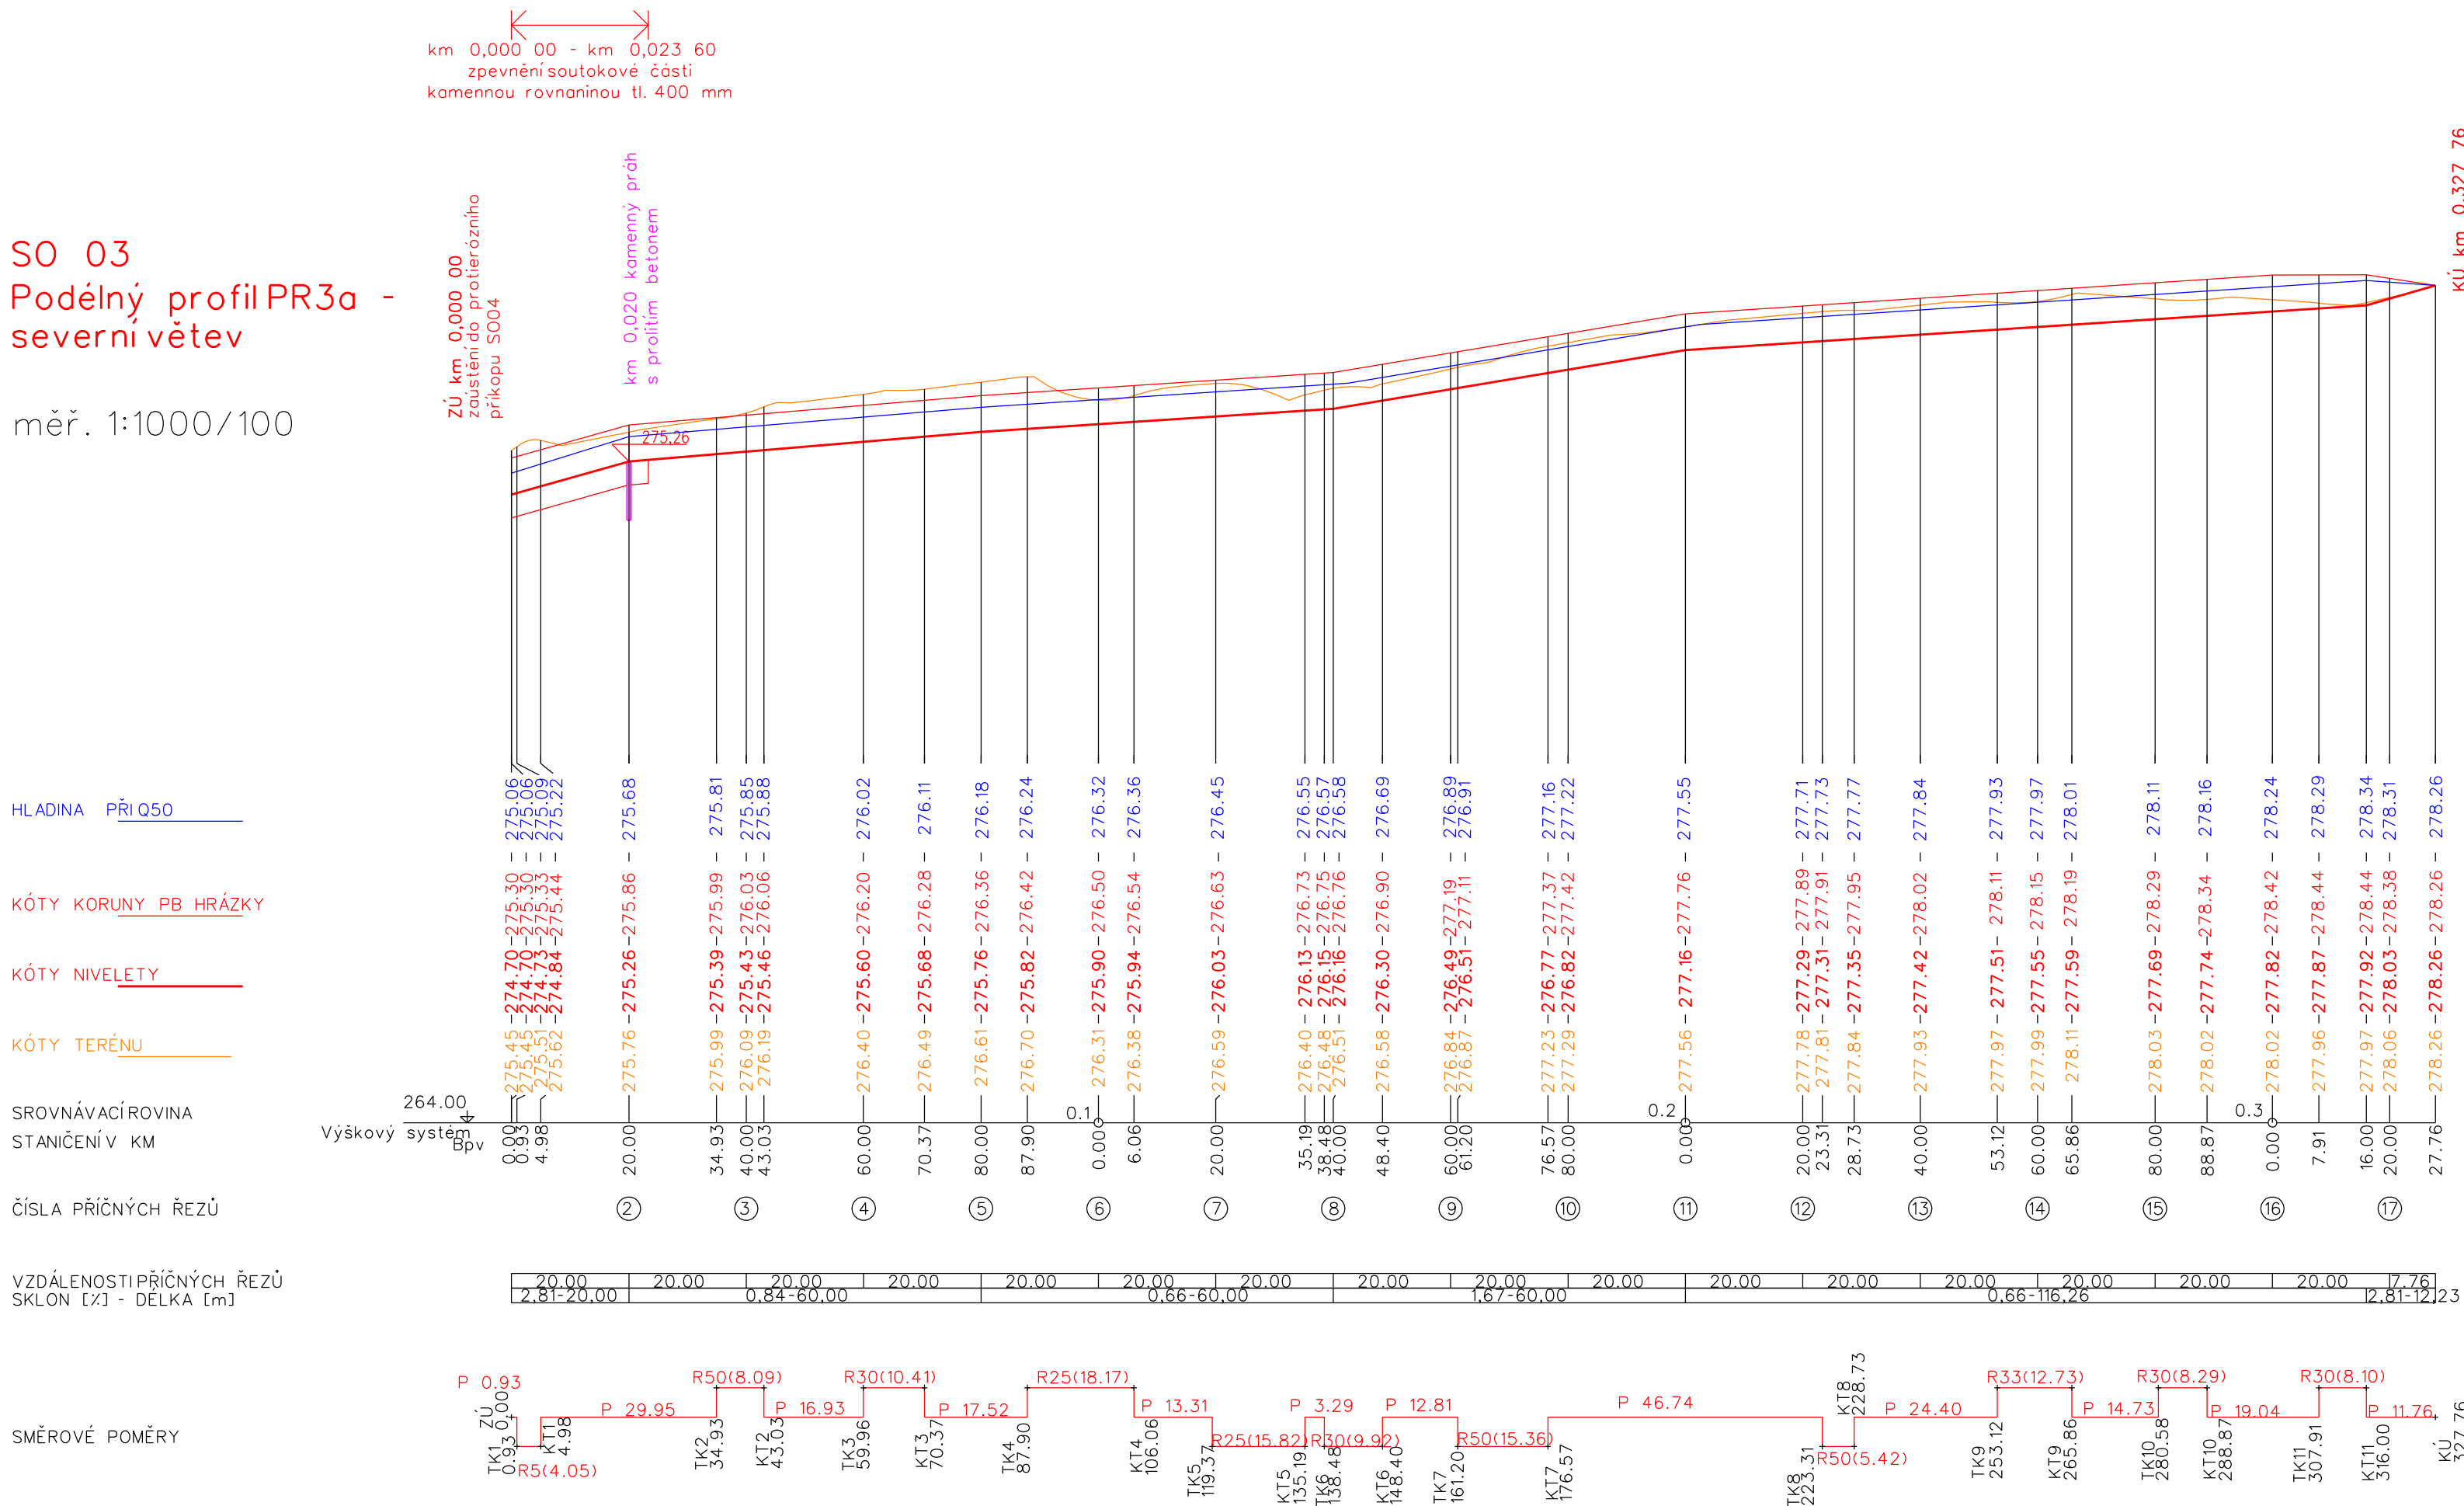

VÝŠKOVÝ SYSTÉM: BpV

Vypracoval	Zodpov. projektant	Hl. ing. projektu	Vedoucí střediska	 <div>AGPOL s.r.o. Jungmannova 153/12 779 00 Olomouc Česká republika</div>	
Vojtěch Řezníček	Ing. Pavel Ježík, Ph.D.	Ing. Pavel Ježík, Ph.D.	Ing. Vaculín O., Ph.D.		
<i>Řezníček</i>	<i>Ježík</i>	<i>Ježík</i>	<i>Vaculín</i>		
Místo stavby	k.ú. Karlovice u Zlína		Kraj Zlínský		
Investor	Státní pozemkový úřad ČR, KPÚ pro Zlínský kraj			Počet formátů	3A4
Akce - objekt	Protierozní opatření v k.ú. Karlovice u Zlína			Datum	06/2021
				Stupeň	DSP+DPS
				Zakázkové číslo	2943/060
				Archivní číslo	2943/060
Příloha	Podélný profil průlehu PR3a - severní větev			Měřítko	Číslo výkresu
				1:1000/100	D.1.1.b.2.1