


ZPEVNĚNÍ ASFALTOVÝM BETONEM - délka 1 080 m

ÚPRAVA PLÁNĚ VÁPŇNĚM - délka 940 m

MECHANICKÁ VÝMĚNA PLÁNĚ ZA KAMENIVO - délka 280 m

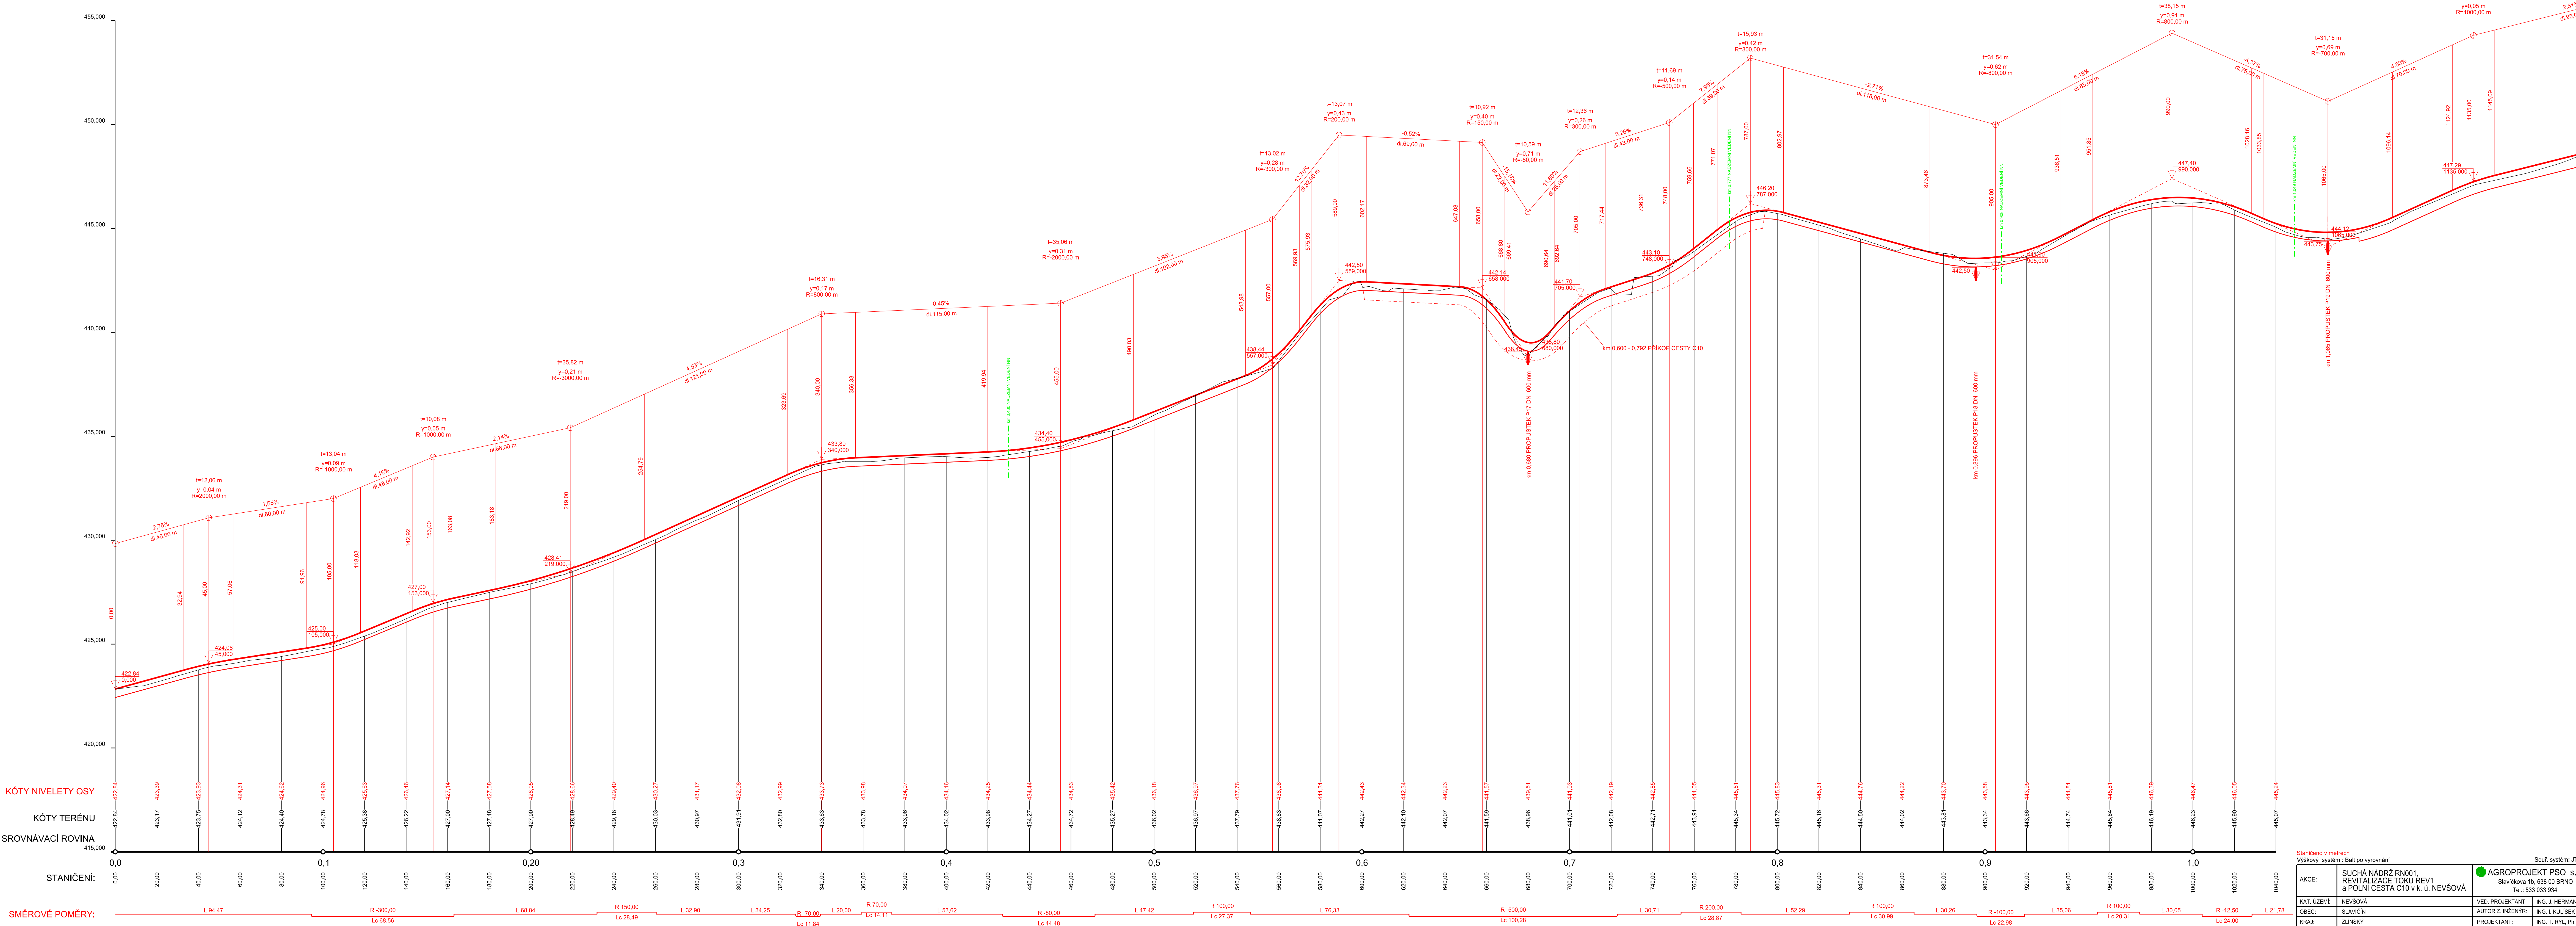

Stavba: SO-05 POLNÍ CESTA C10		Revizní systém: B	
Revizní systém: B		Souř. systém: JTSK	
KAT. ÚZEMÍ: NEVŠOVÁ		VED. PROJEKTANT: ING. J. HERMANY	
OBEC: SLAVNÝ		AUTORIZ. INŽENÝR: ING. J. KULISEK	
KRAJ: ZLINSKÝ		PROJEKTANT: ING. J. RYŠ. P. D.	
OBJEDNATEL: OR. SP. KP. PRO ZLINSKÝ KRAJ, PŘÍRODA ZLÍN		STUPEŇ: DSP a DPS	
OBSAH: SO-05 POLNÍ CESTA C10		Č. ZAKÁZKY: 105-3087-19	
PODÉLNÝ PROFIL - dolní úsek		DATUM: 11/2020	
		MĚŘÍTKO: 1:1 000/100	
		PŘÍLOHA: D.1.1.2.1.1	