



## ZPEVNĚNÍ SILNIČNÍMI DÍLCI - délka 831 m

## MECHANICKÁ VÝMĚNA PLÁNĚ ZA KAMENIVO - délka 280 m

## ÚPRAVA PLÁNĚ VÁPŇENÍM - délka 691 m

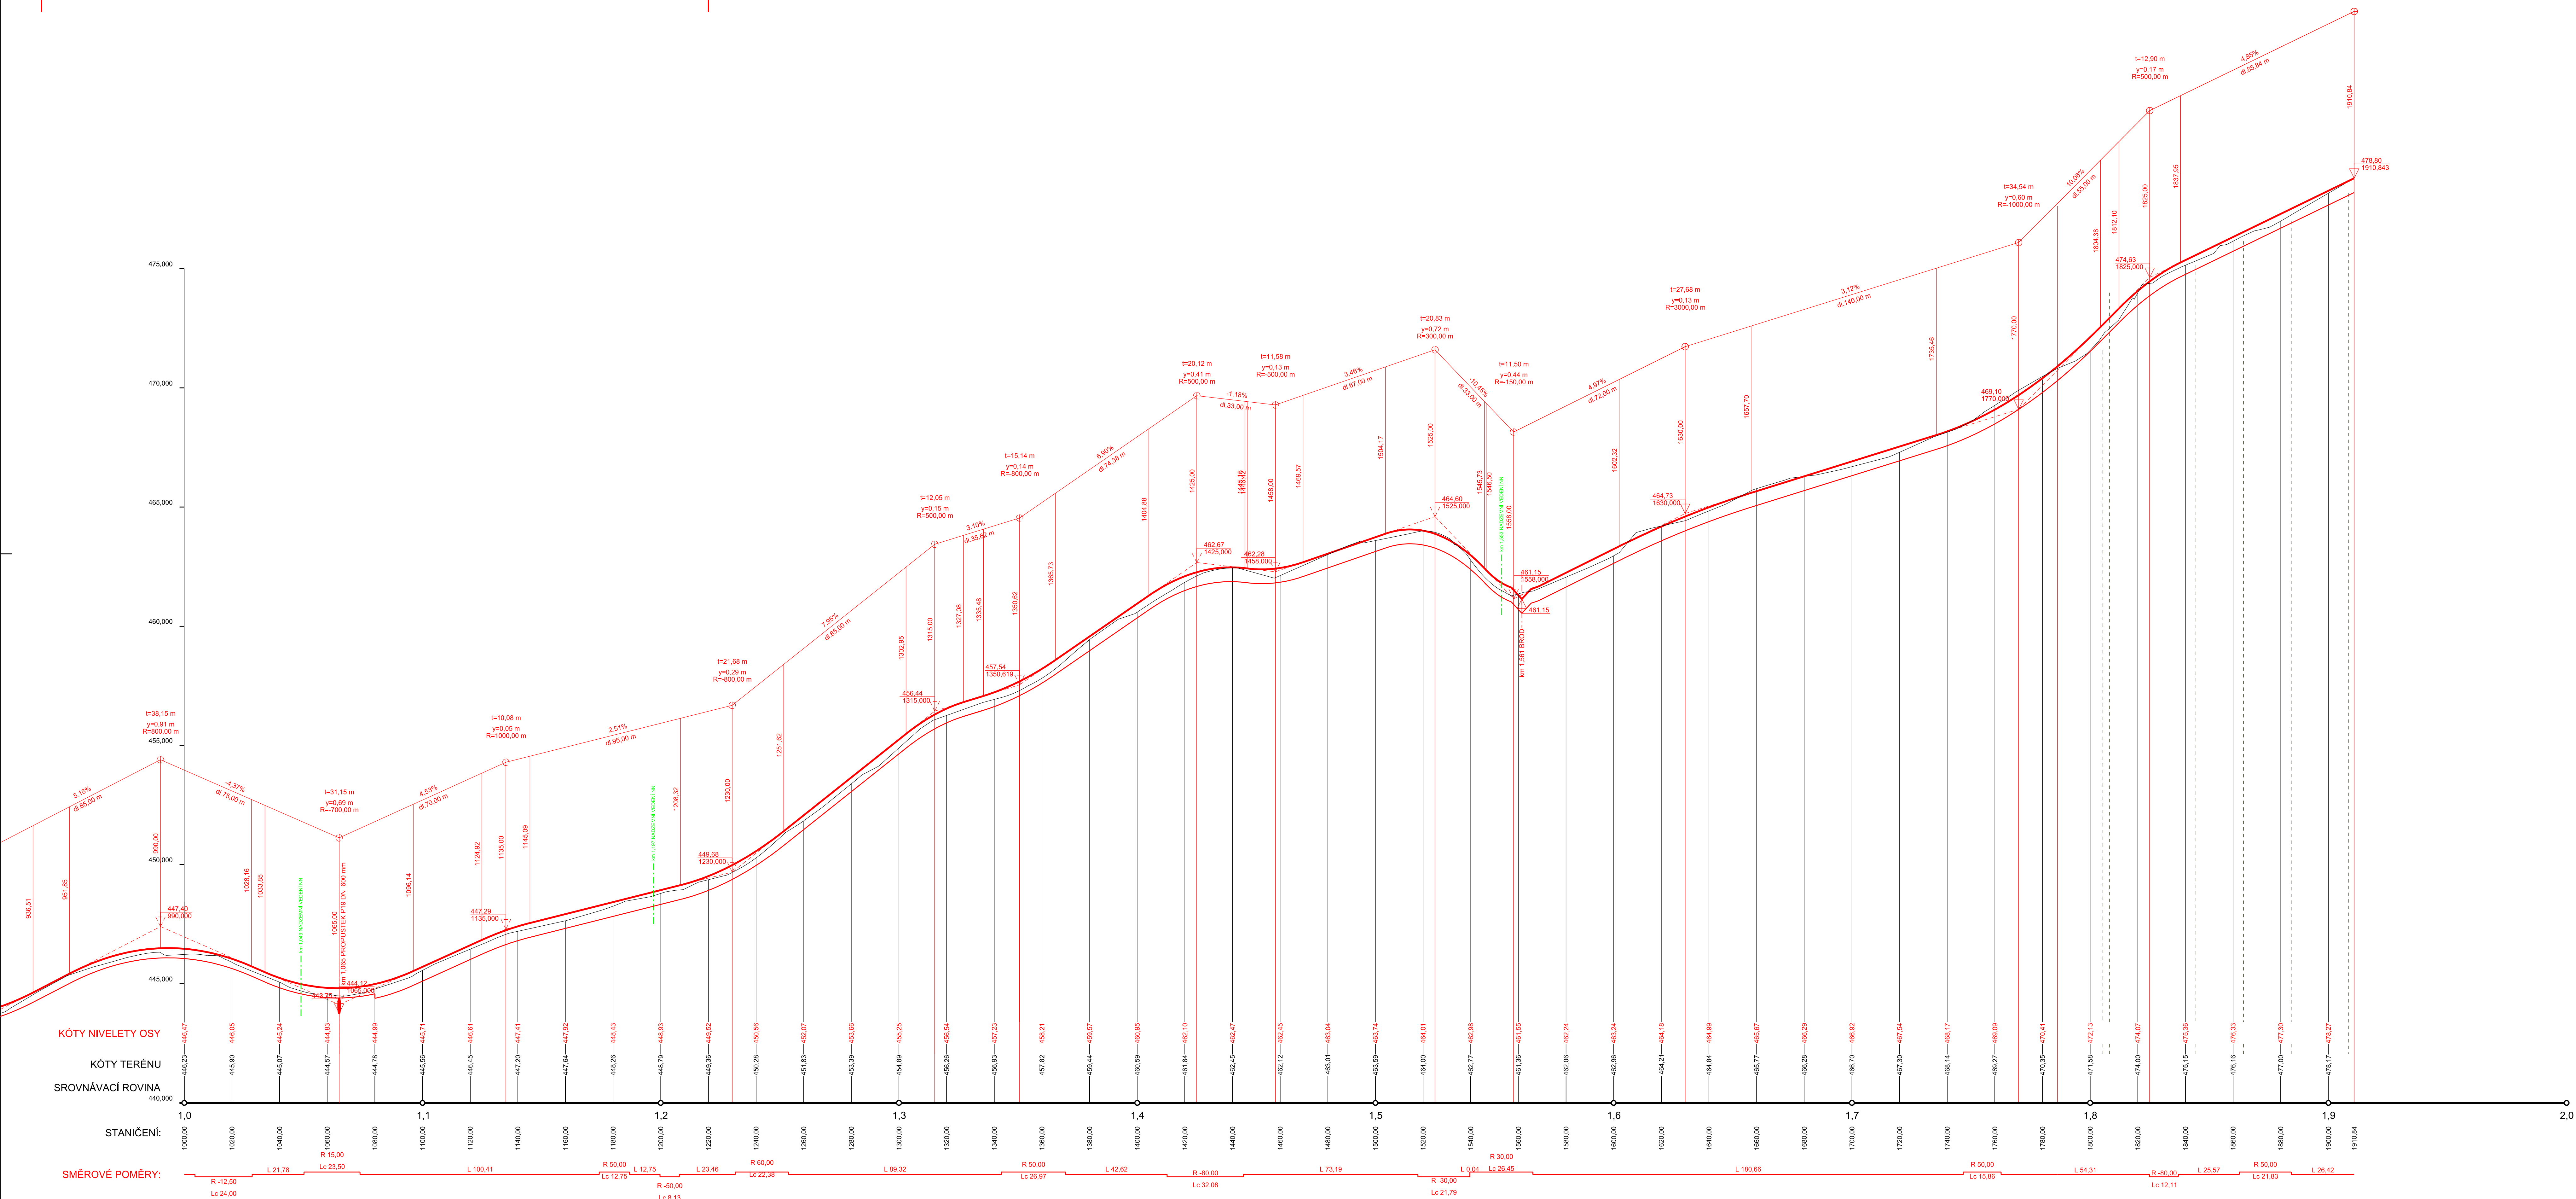

Staničeno v metrech  
Výškový systém : Balt po vyrovnaní Souř. systém: JTS

AKCE:	SUCHÁ NÁDRŽ RNO01 TZA100 TOKU REV1 A POLNÍ CESTA C10 v k. u. NEVŠOVÁ	 <b>AGROPROJEKT PSO s.r.o.</b> Slavkova 10, 538 00 RNO Tel.: 533 033 934
KAT. OZEMÍ:	NEVŠOVÁ	VED. PROJEKTANT: ING. J. HERMANY
OBCET:	SLAVČÍN	AUTORIZ. INŽENÝR: ING. L. KULISEK
KRAJ:	ŽALC	PROJEKTANT: ING. R. TVL Ph. D.
OBJEDNATEL:	ČR. SP. KPO PRO ŽLÍNSKÝ KRAJ, POBOČKA ŽLÍN	STUPEŇ: DŠP A DŠ
OBSAH:	SO-05 POLNÍ CESTA C10 PODELNÝ PROFIL - horní úsek	Č. ZÁKAZKY: 105 - 3087 - 19 DATUM: 11/2020 MĚRITKO: 1 : 1 000 010 PŘÍLOHA: D.1.1.2.1.