


PODÉLNÝ PROFIL 1:500/100

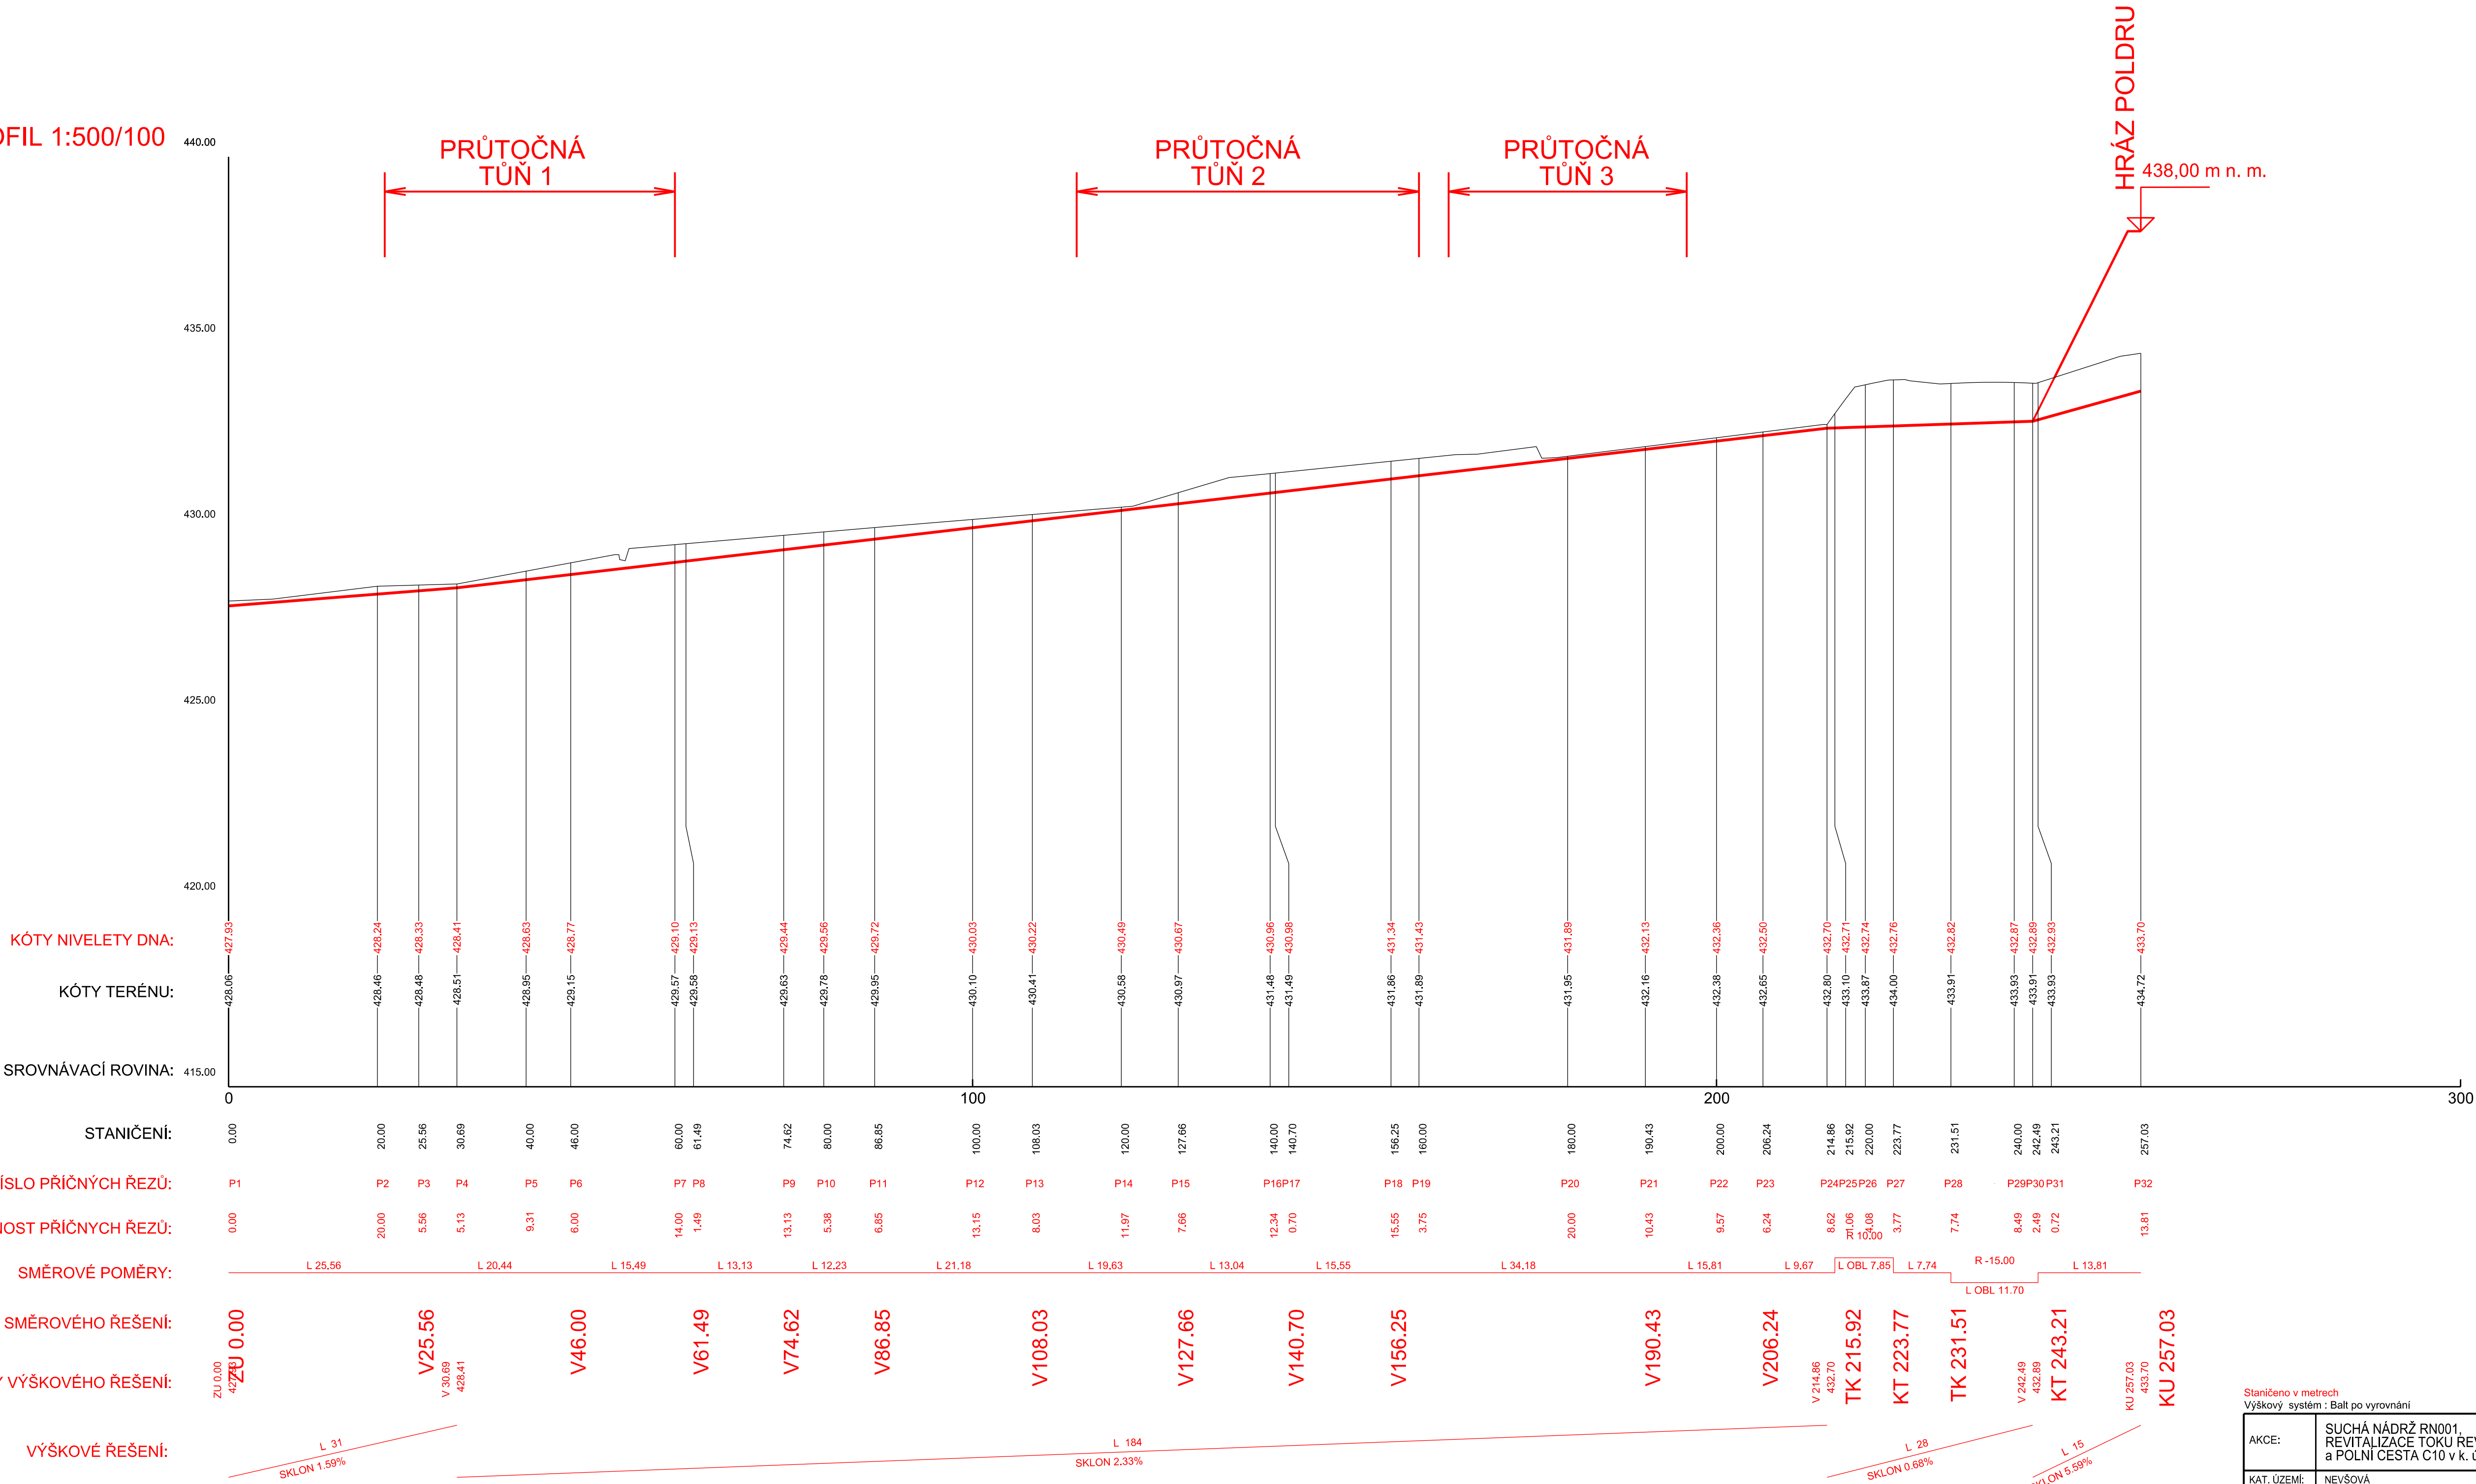

Staničeno v metrech		Výškový systém : Balt po vyrovnání		Souř. systém: JTSK	
AKCE:	SUCHÁ NÁDRŽ RN001, REVITALIZACE TOKU REV1 a POLNÍ CESTA C10 v k. ú. NEVŠOVÁ	AGROPROJEKT PSO s.r.o. Slavičкова 1b, 638 00 BRNO Tel.: 533 033 934		VED. PROJEKTANT: ING. J. HERMANY AUTORIZ. INŽENÝR: ING. J. HERMANY PROJEKTANT: ING. T. RYL, Ph. D. STUPEŇ: DSP a DPS	
KAT. ÚZEMÍ:	NEVŠOVÁ				
OBEČ:	SLAVÍČÍN				
KRAJ:	ZLÍNSKÝ				
OBJEDNATEL:	ČR, SPÚ, KPÚ PRO ZLÍNSKÝ KRAJ, POBOČKA ZLÍN				
OBSAH:	SO-02 REV1 POD POLDREM PODÉLNÝ PROFIL	Č. ZAKÁZKY: 105- 3987 - 19 DATUM: 11/2020 MĚŘÍTKO: 1 : 500/100 PŘÍLOHA: D.2.2			