


PODÉLNÝ PROFIL 1:500/100

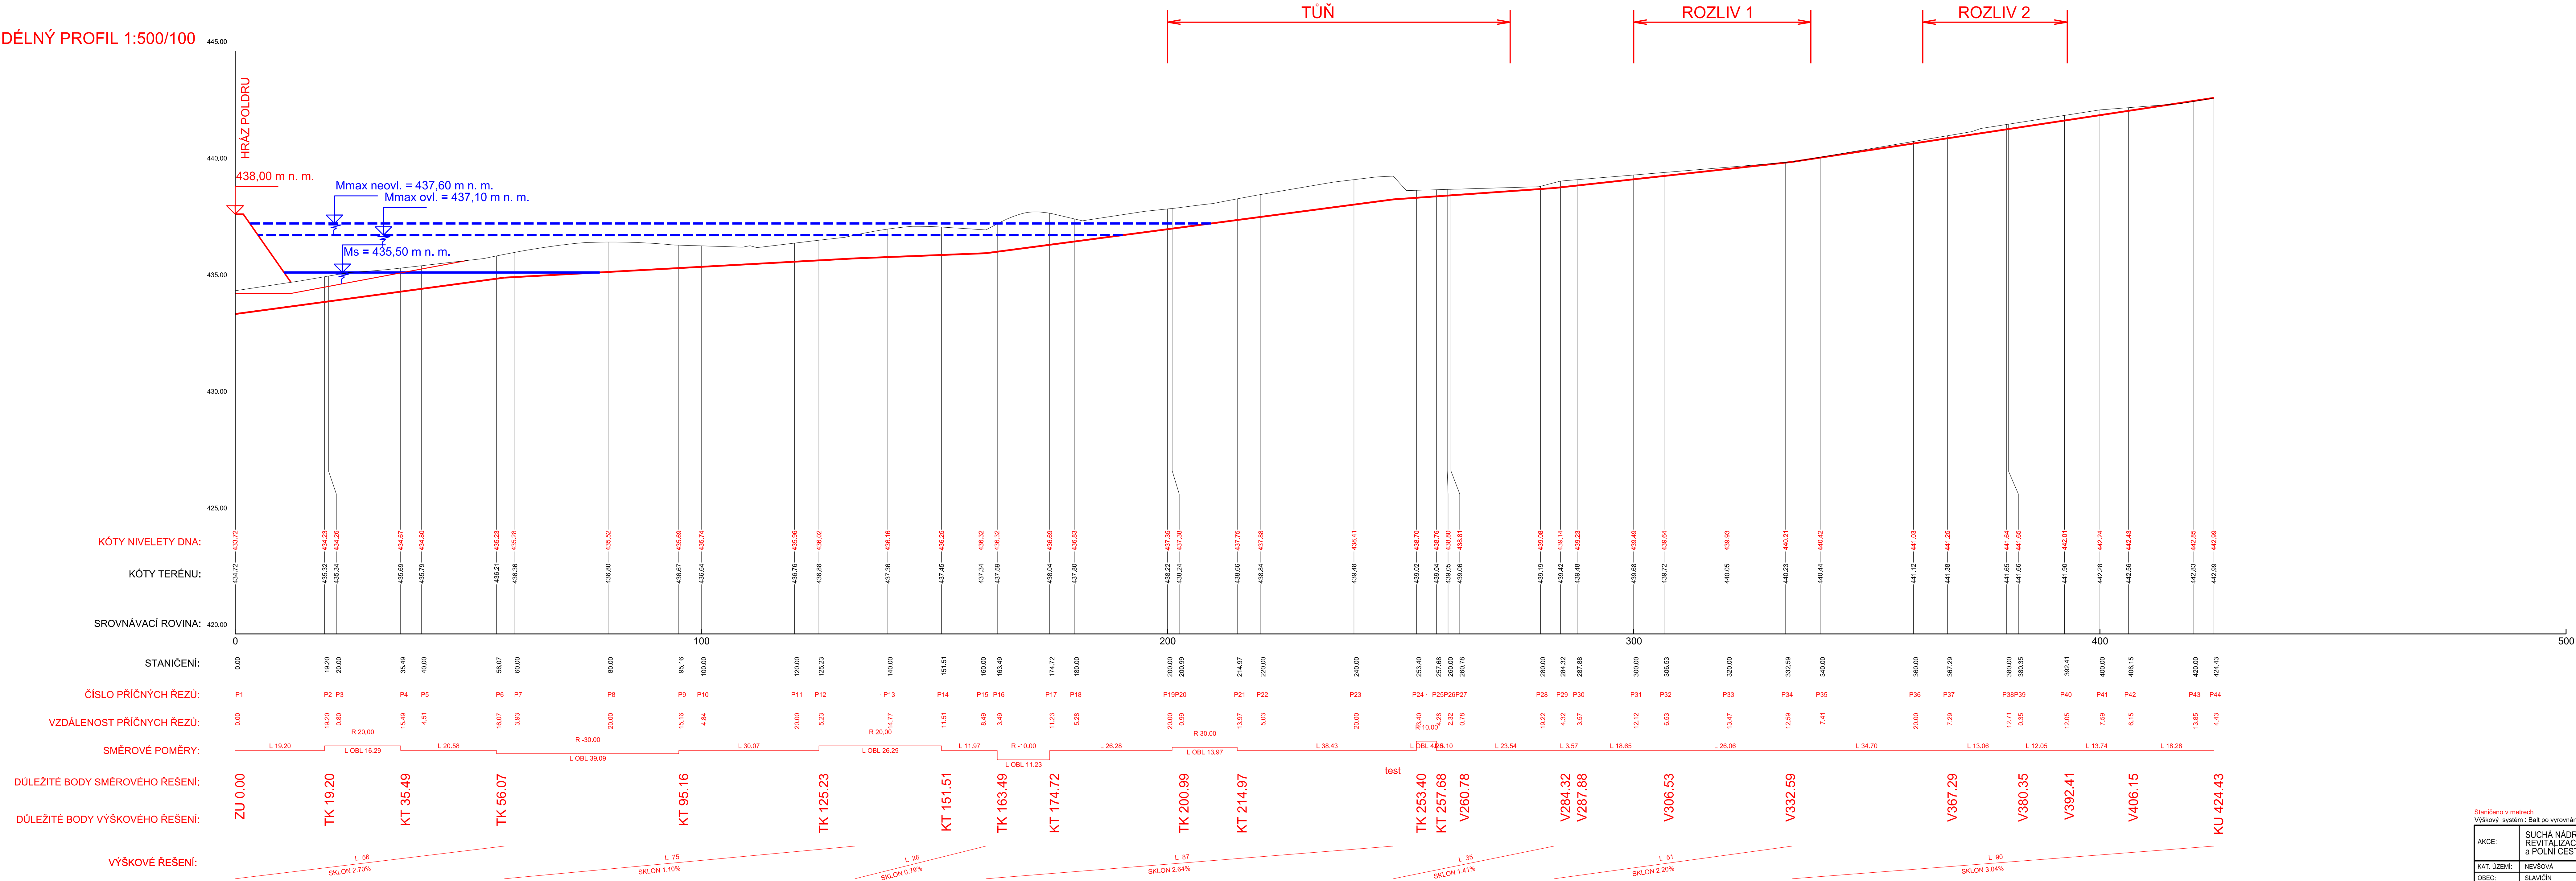

Stavba: SO-01 SUCHÁ NÁDRŽ RN001, REV1 NAD POLDREM		AGROPROJEKT PSO s.r.o.	
PODÉLNÝ PROFIL		Slatkova 1b, 638 00 BRNO	
AKCE:		Tel.: 533 033 934	
KAT. ÚZEMÍ:		VED. PROJEKTANT:	
OBC:		AUTORIZ. INŽENYR:	
KRAJ:		PROJEKTANT:	
OZNAČENÍ:		STUPEŇ:	
OBSAH:		Č. ZAKÁZKY:	
		DATUM:	
		MĚŘÍTKO:	
		PRÍLOHA:	