




m: 60.00

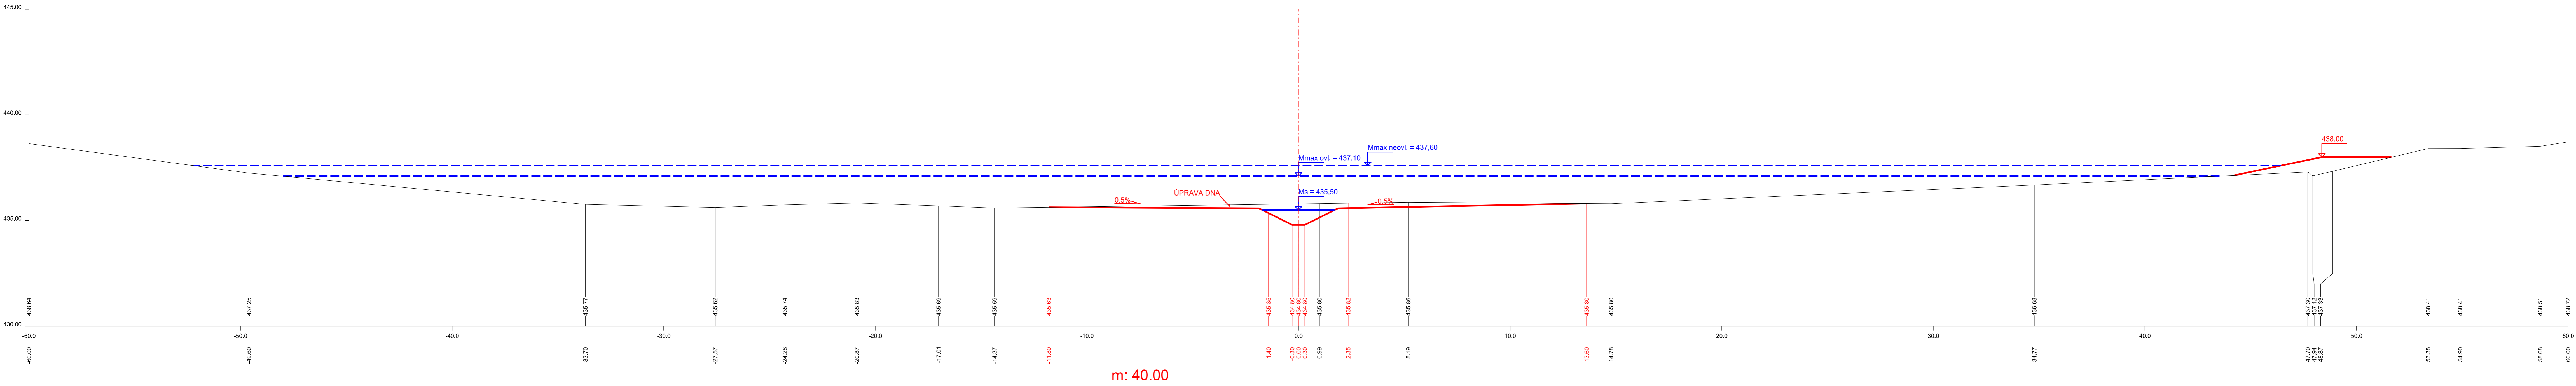

m: 40.00

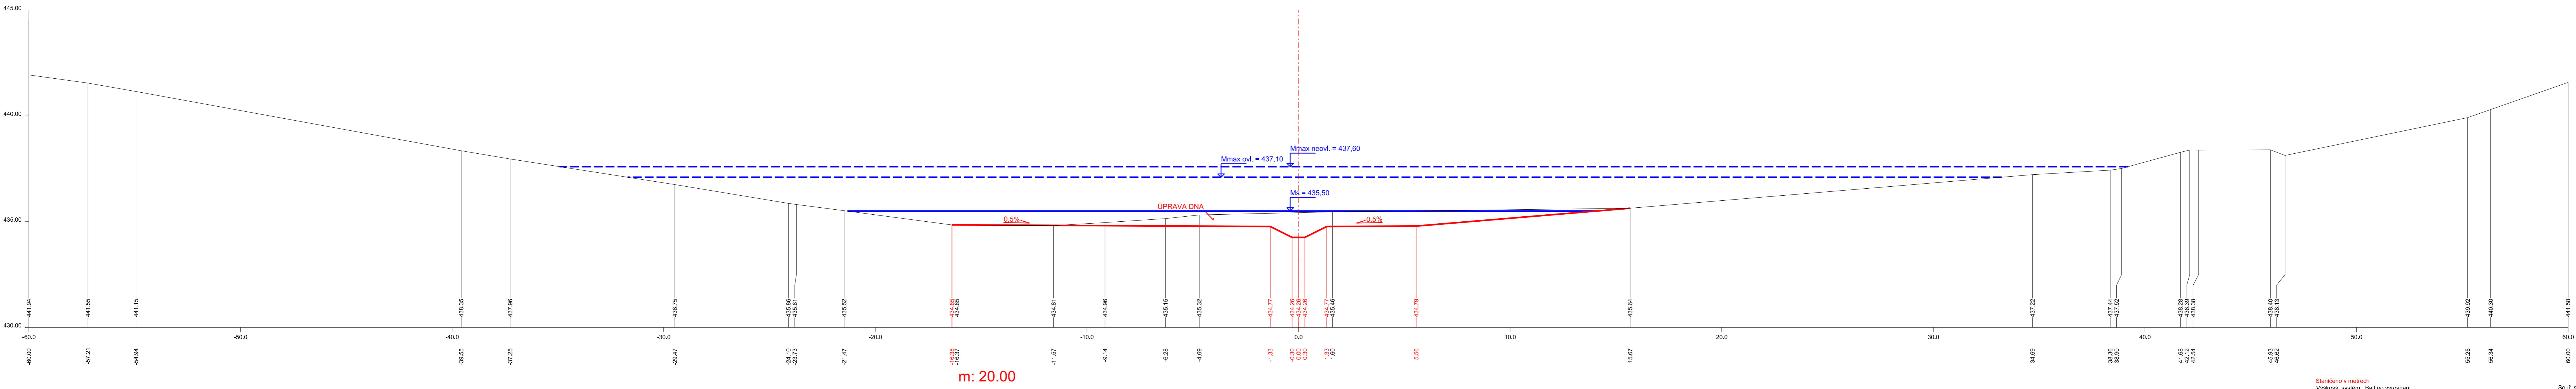

m: 20.00

Skladem v matrikách		Výkresový systém: Bat po vyrovnání		Souř. systém: JTSK	
AKCE:		SUCHÁ NADRŽ RN001 REVITALIZACE TOKU REV1 A POJÍZDNÍ CESTA C10 v k. ú. NEVŠOVA		 AGROPROJEKT PSO s.r.o. Savická 15, 638 00 BRNO Tel: 533 153 104	
KAT. ÚZEMÍ: NEVŠOVA		VED. PROJEKTANT: ING. J. HERMANN			
OBR. ZÁKLADY: BLAVČIN		AUTORIZ. KŘIDELNÍK: ING. J. HERMANN			
OBR. ZÁKLADY: ZLÍN		PROJEKTANT: ING. T. RYŠL, Ph.D.			
OBR. ZÁKLADY: ČS. SP. KPÚ PRO ZLÍNSKÝ KRAJ, POKROCH ZLÍN		STUPEŇ: DSP a 01P5			
OBR. ZÁKLADY: C. ZAKÁZKY: 101 - 38P - 19		DATUM: 11/2020			
OBR. ZÁKLADY: SOUŘ. SUCHÁ NADRŽ RN001, REV1 A NAD POJÍZDNÍ CESTOU		PRÍLOHA: D.1.7.1			