


PODÉLNÝ PROFIL 1:1000/100

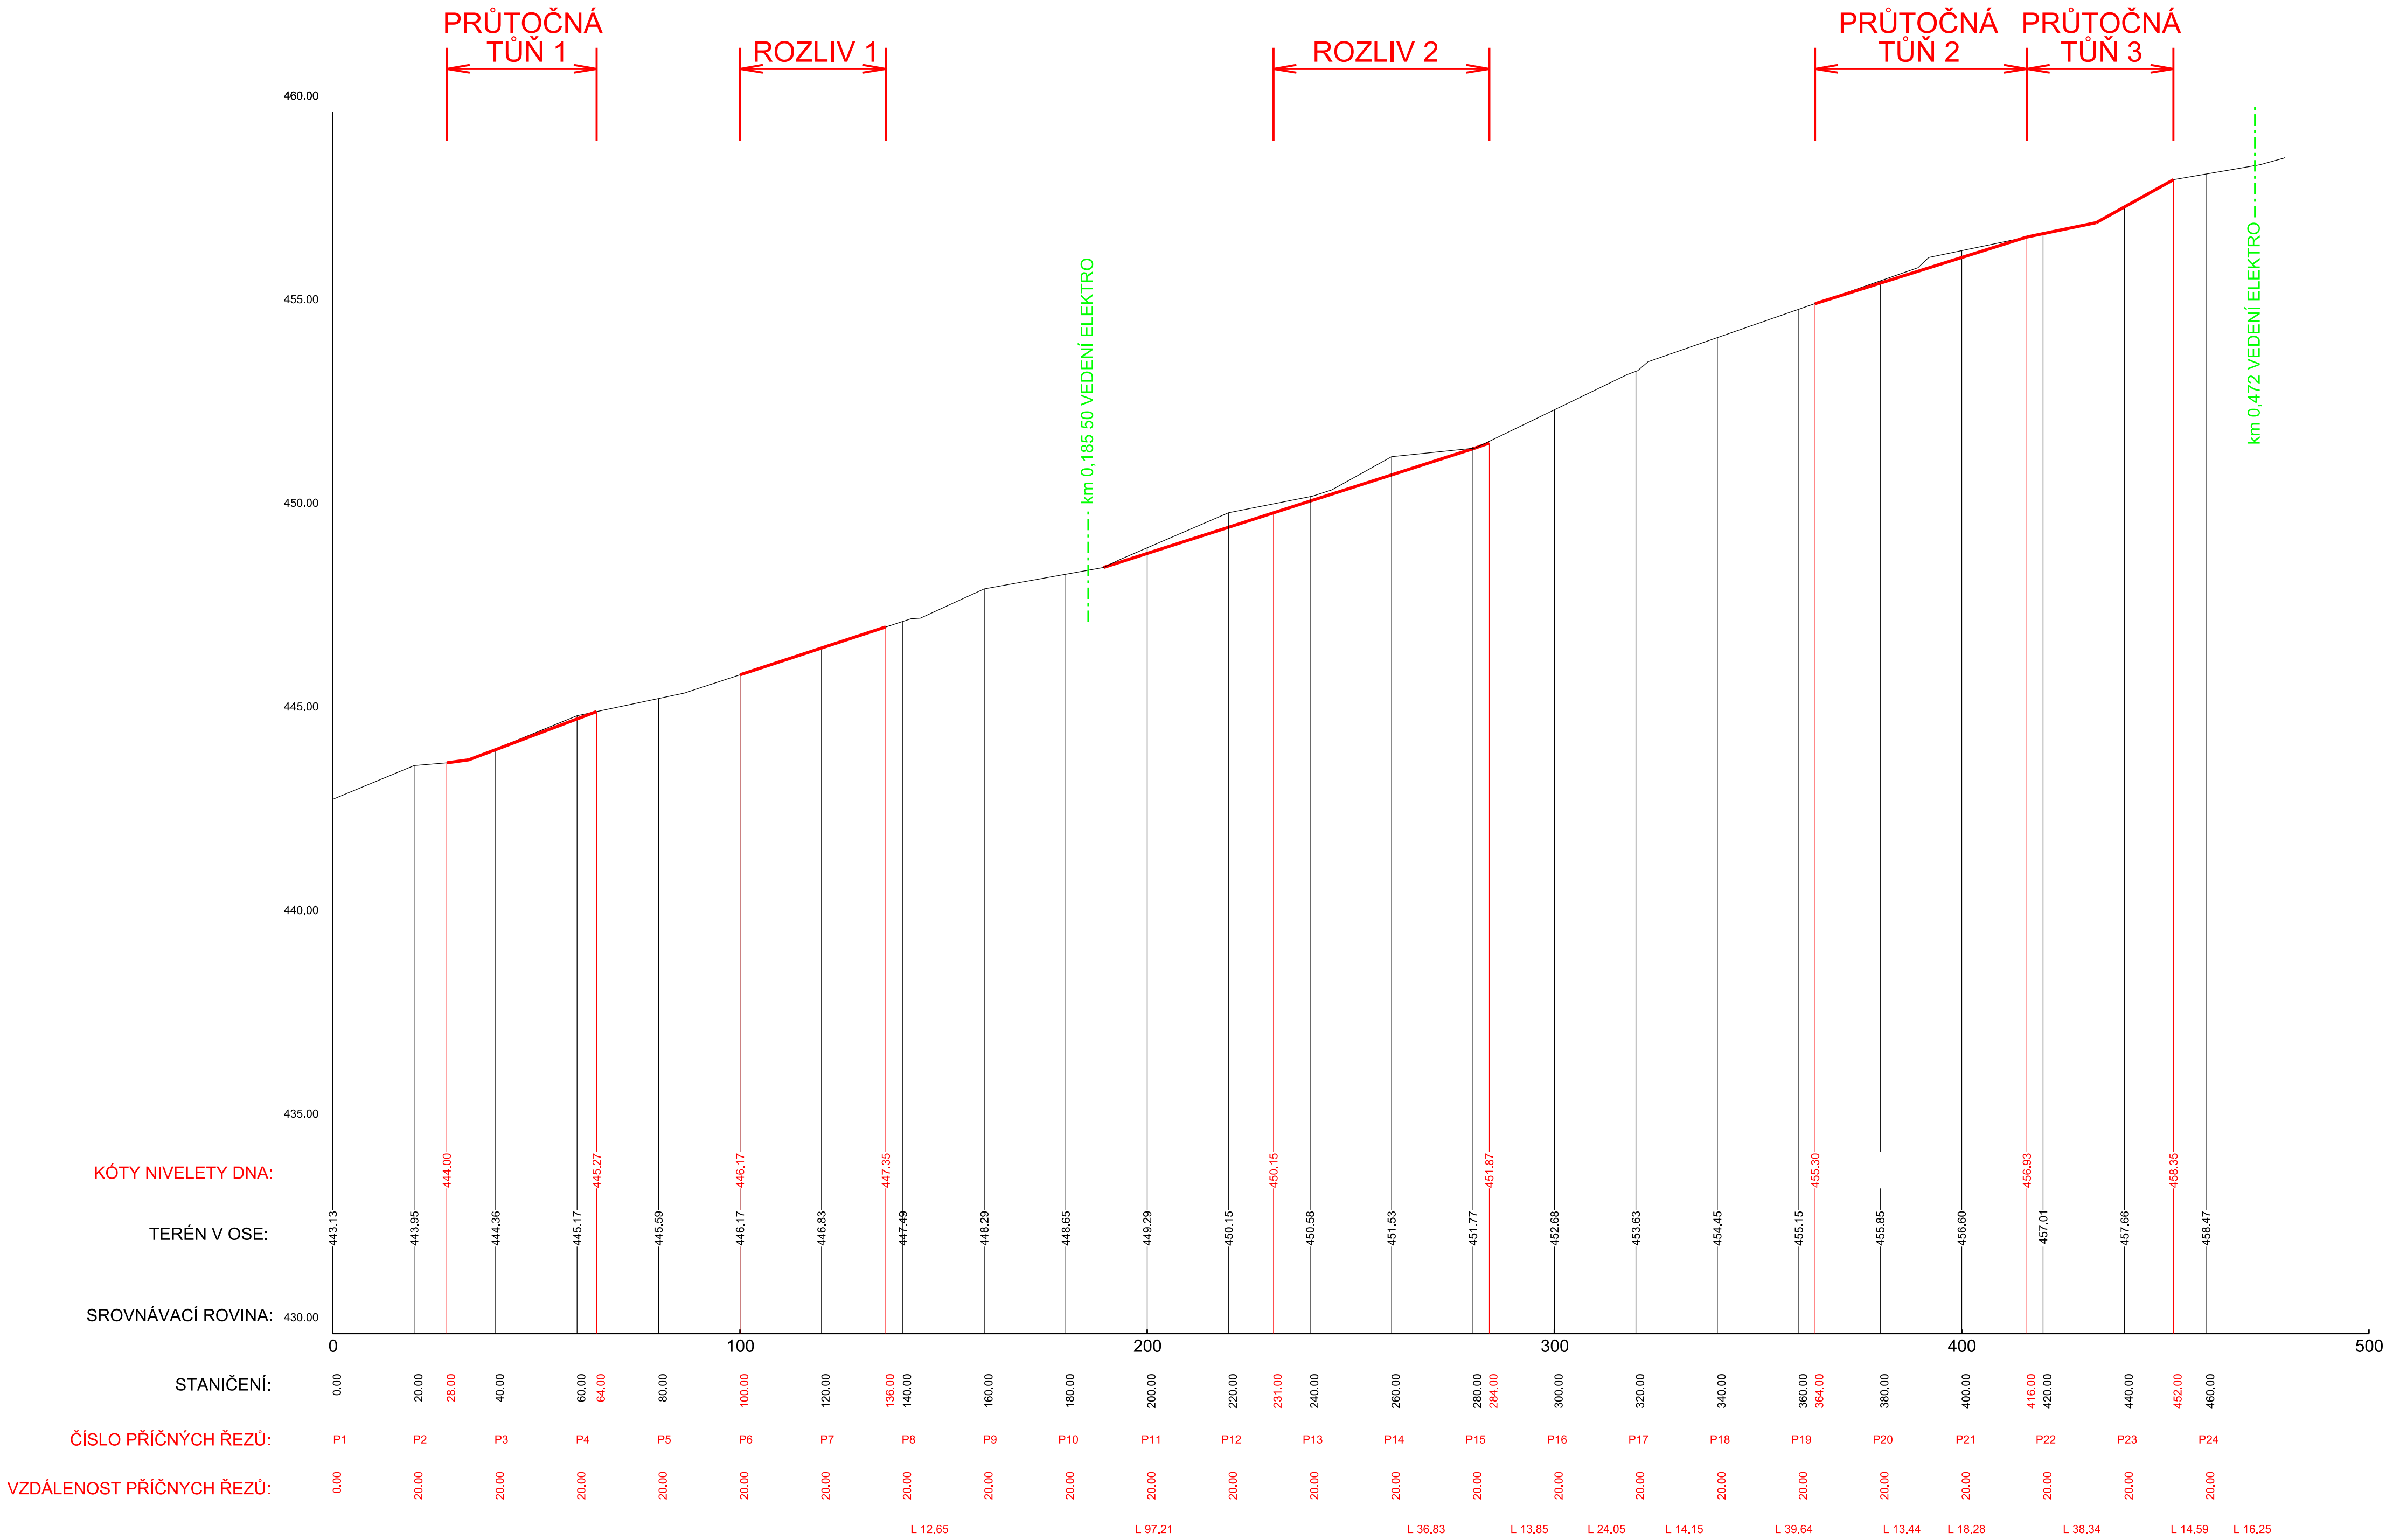

Staničeno v metrech			Výškový systém : Balt po vyrovnání			Souř. systém: JTSK		
AKCE:		SUCHÁ NÁDRŽ RN001, REVITALIZACE TOKU REV1 a POLNÍ CESTA C10 v k. ú. NEVŠOVÁ			 AGROPROJEKT PSO s.r.o. Slavičkova 1b, 638 00 BRNO Tel.: 533 033 934			
KAT. ÚZEMÍ:		NEVŠOVÁ			VED. PROJEKTANT:		ING. J. HERMANY	
OBEČ:		SLAVÍČIN			AUTORIZ. INŽENÝR:		ING. J. HERMANY	
KRAJ:		ZLÍNSKÝ			PROJEKTANT:		ING. T. RYL, Ph. D.	
OBJEDNATEL:		ČR, SPÚ, KPÚ PRO ZLÍNSKÝ KRAJ, POBOČKA ZLÍN			STUPEŇ:		DSP a DPS	
OBSAH:		SO-03 REV1 NAD OBCÍ PODÉLNÝ PROFIL			Č. ZAKÁZKY:		105 - 3087 - 19	
					DATUM:		11/2020	
					MĚŘITKO:		1 : 1 000/100	
					PŘÍLOHA:		D.3.2	