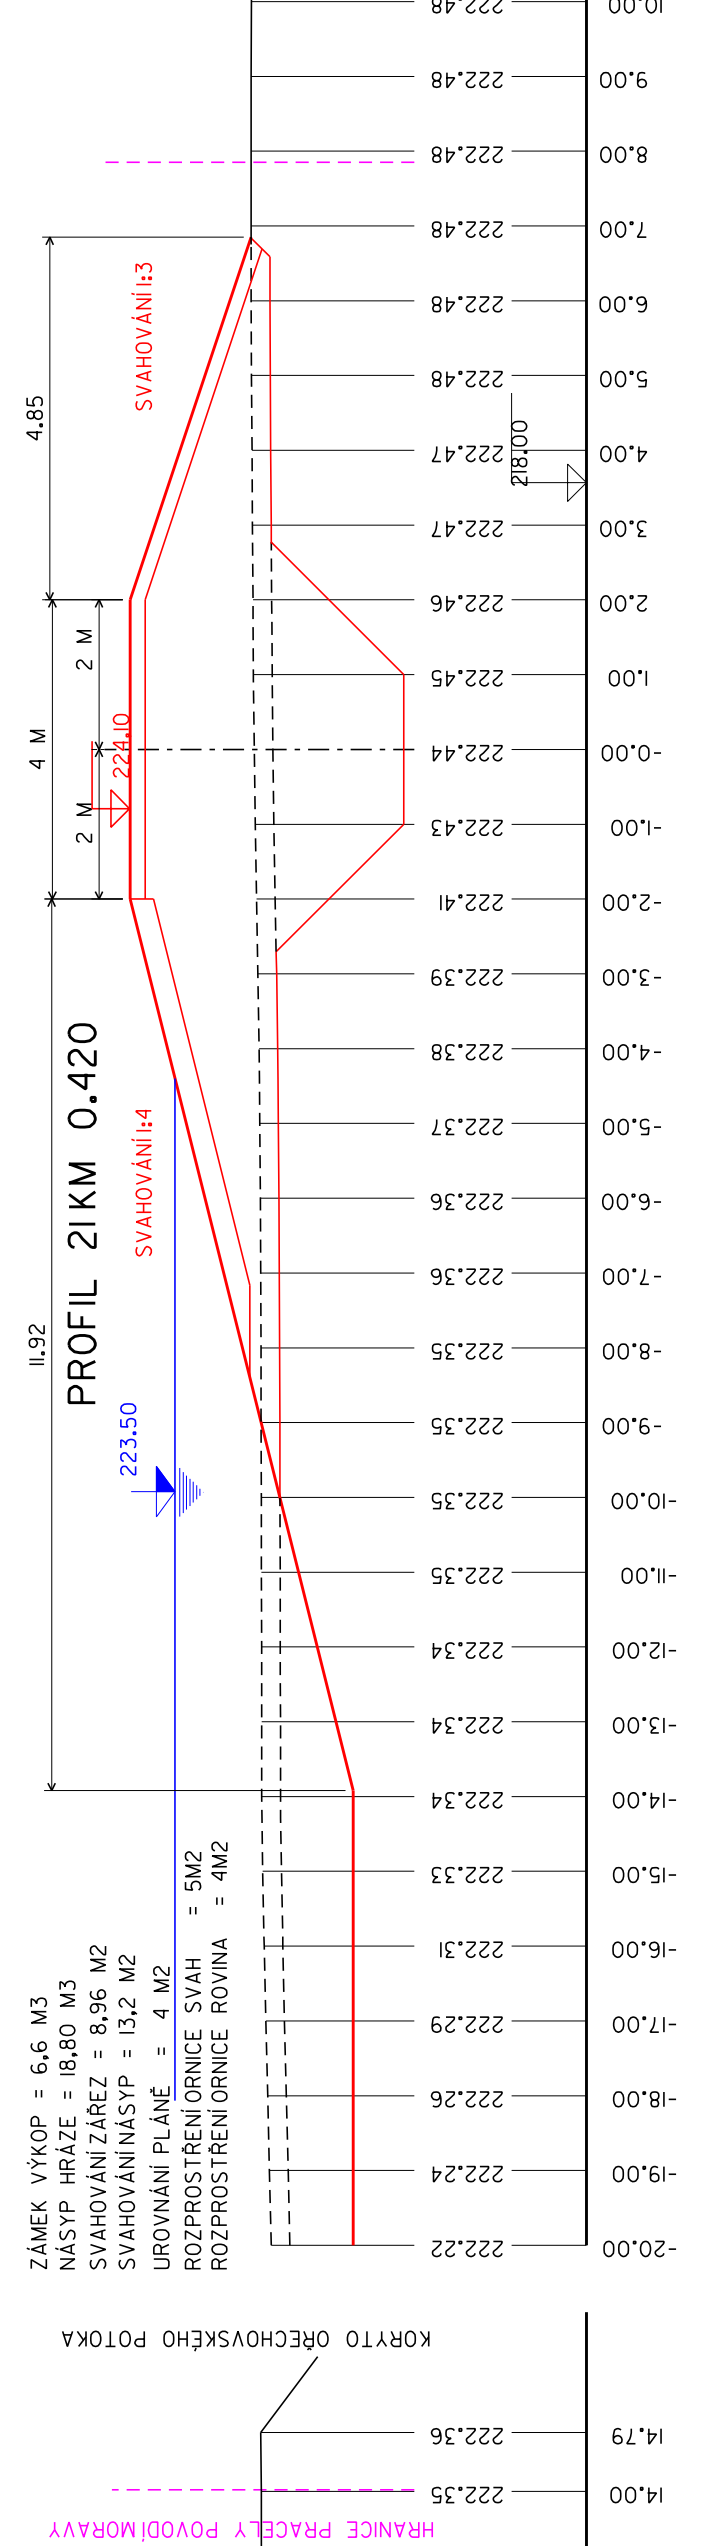
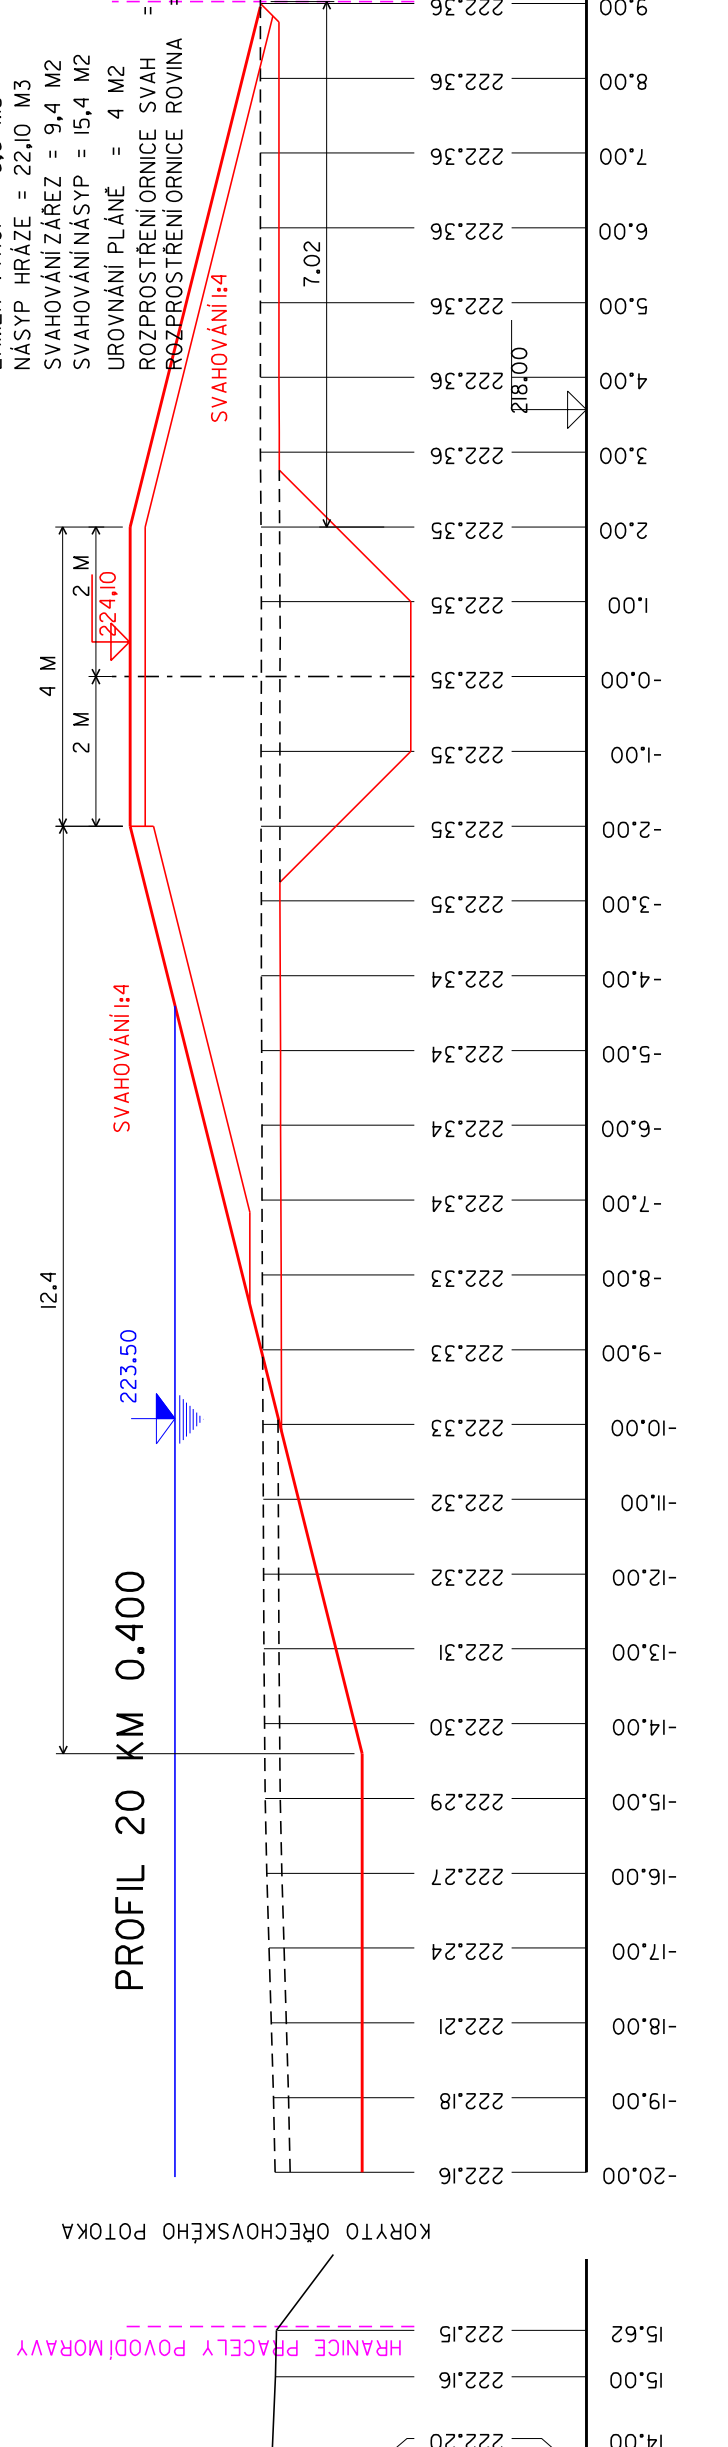
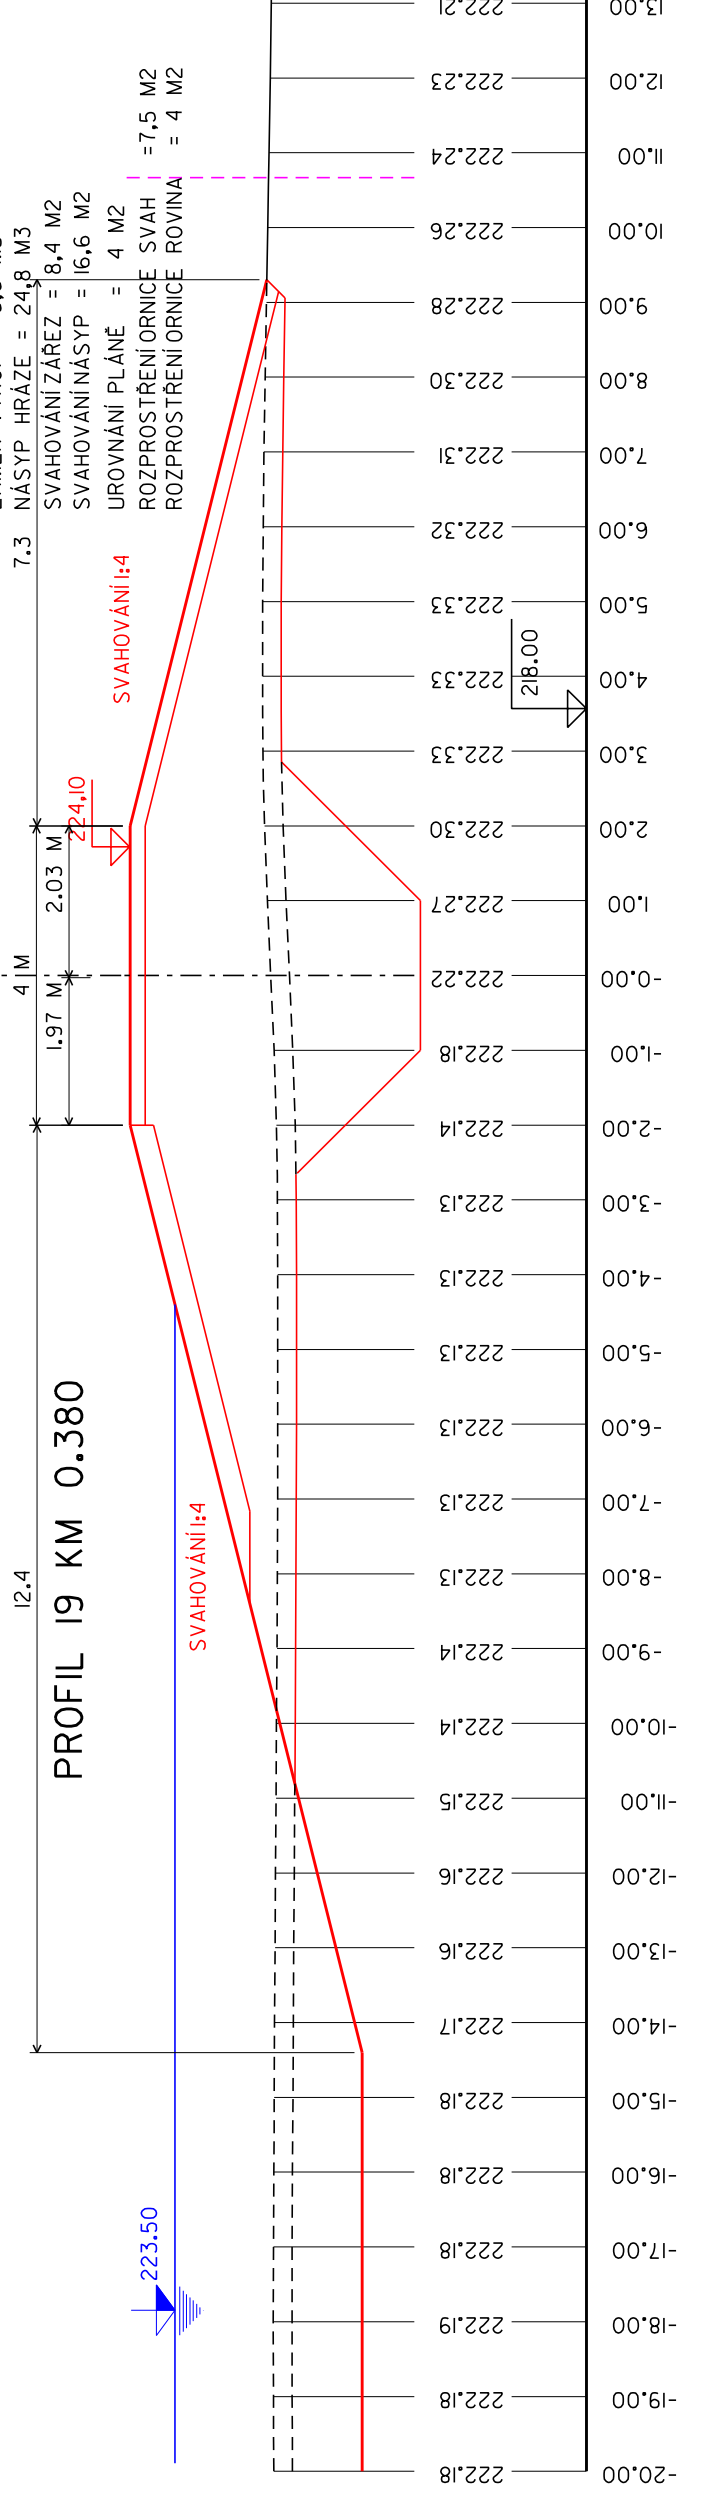
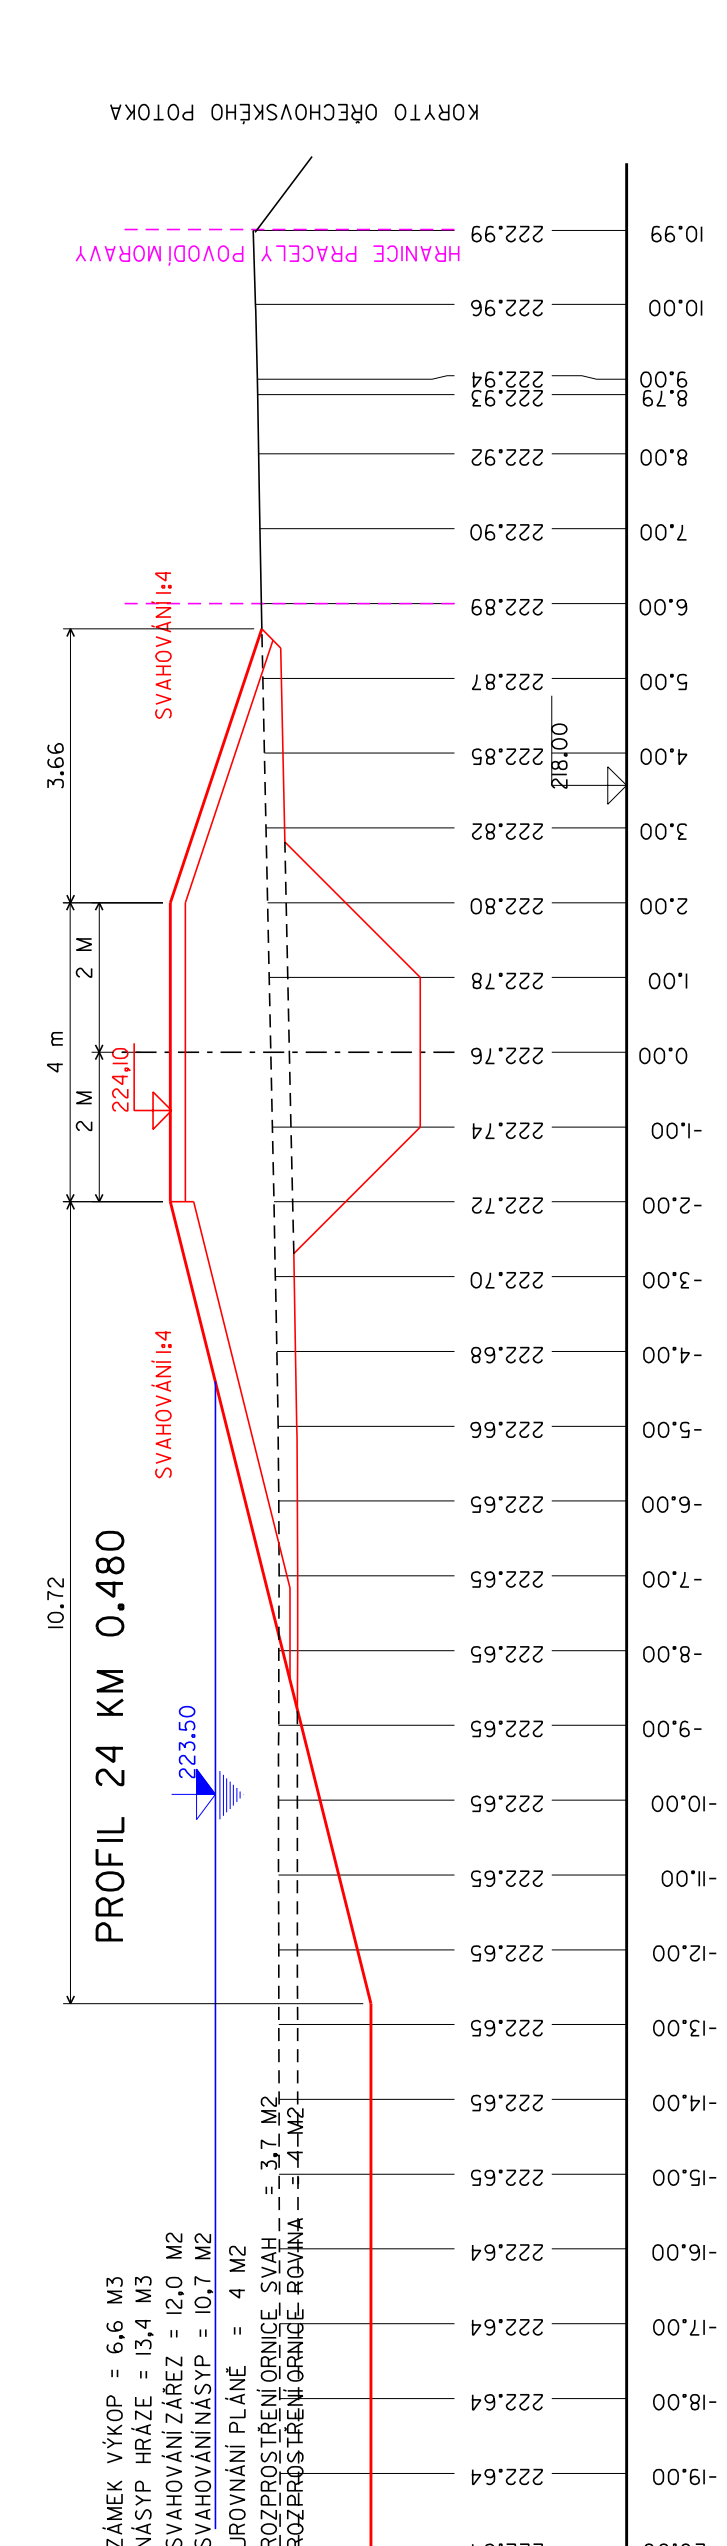
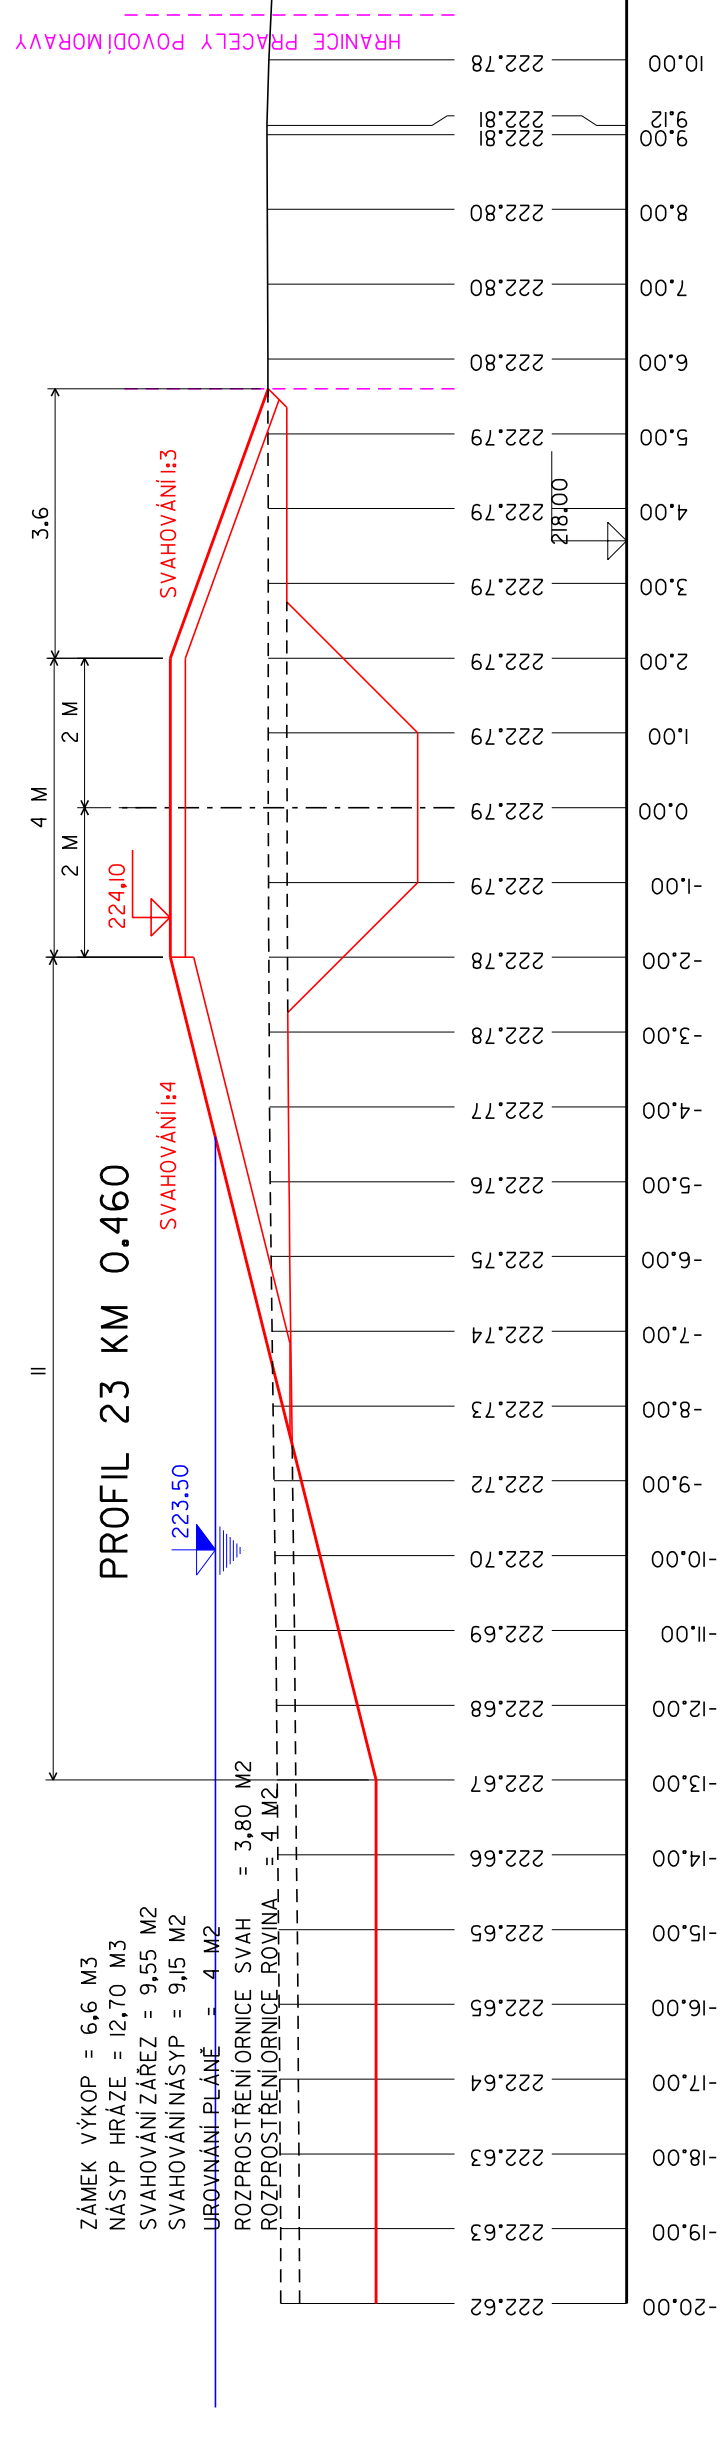
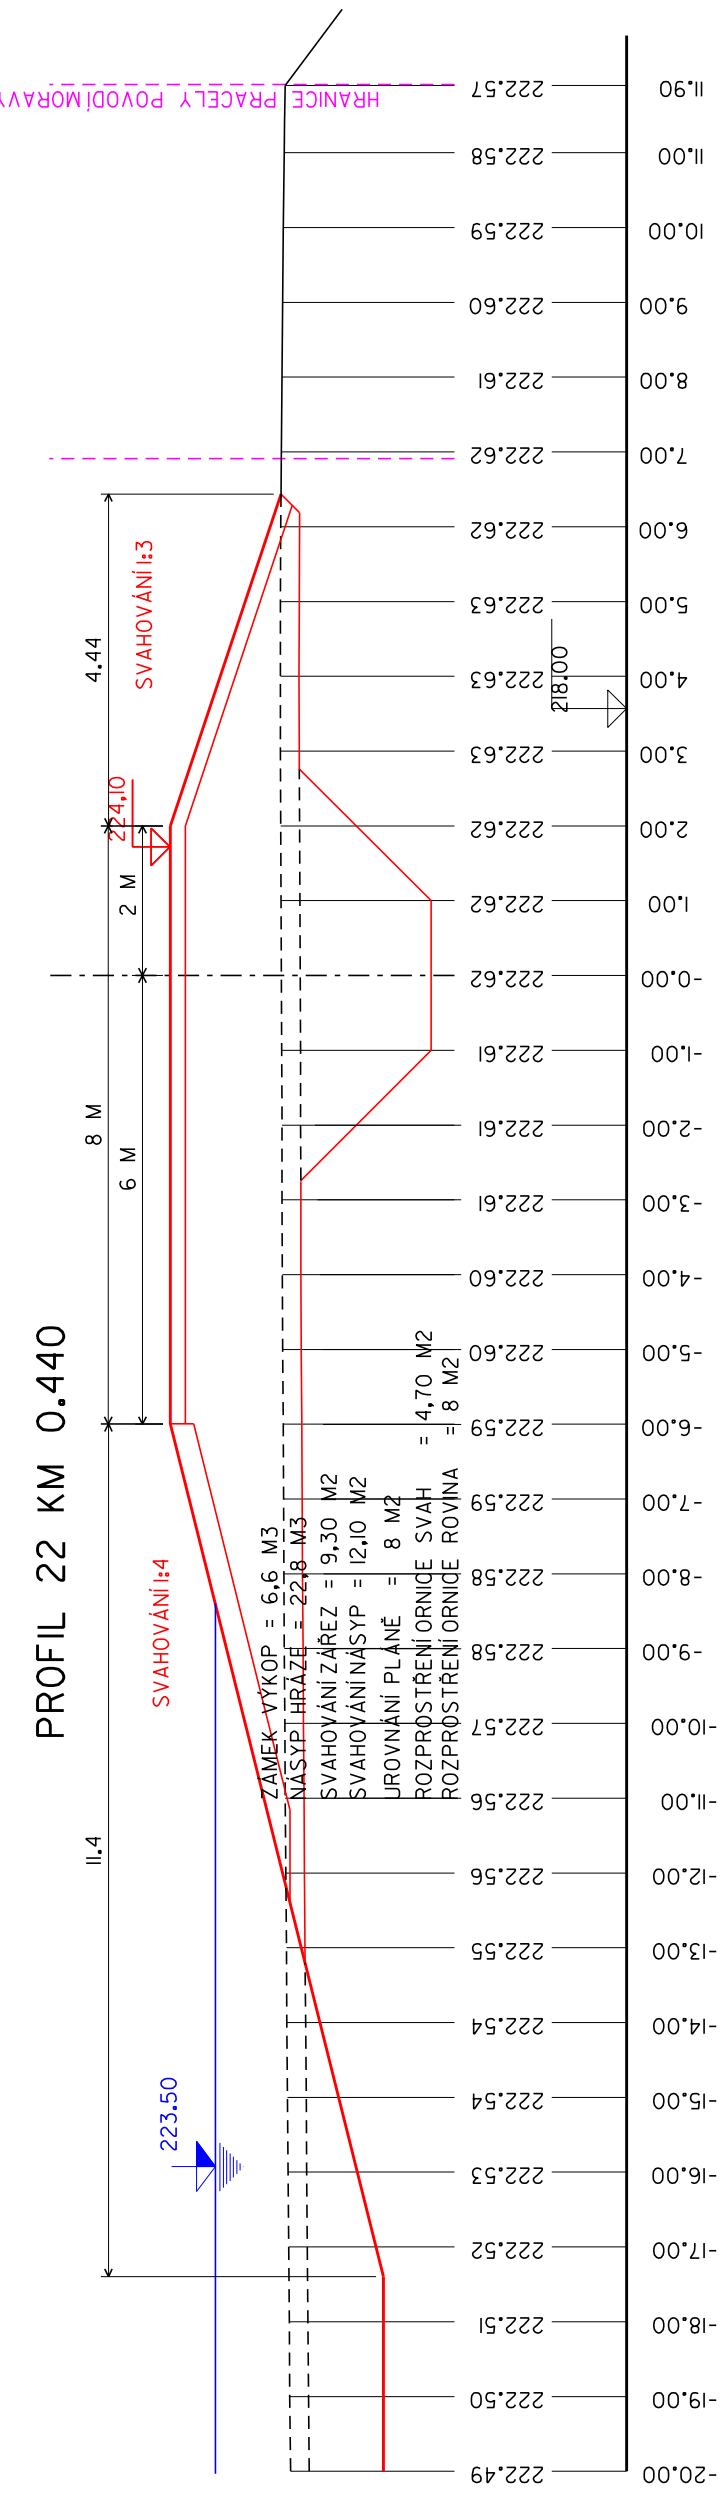
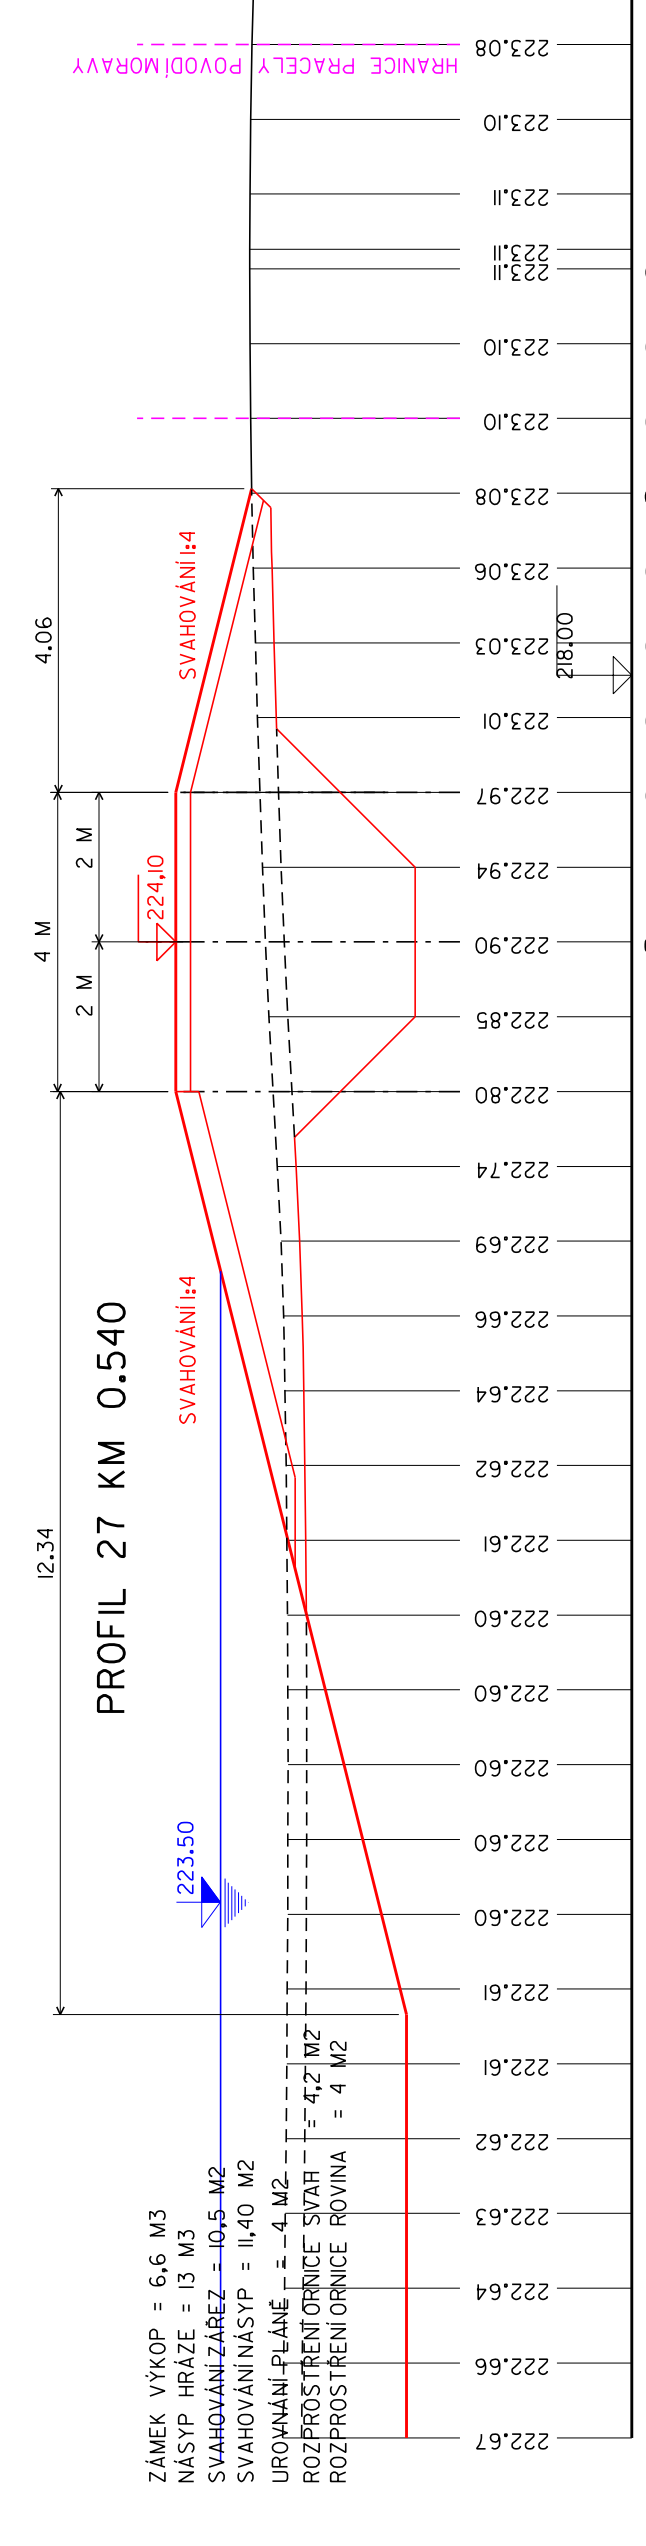
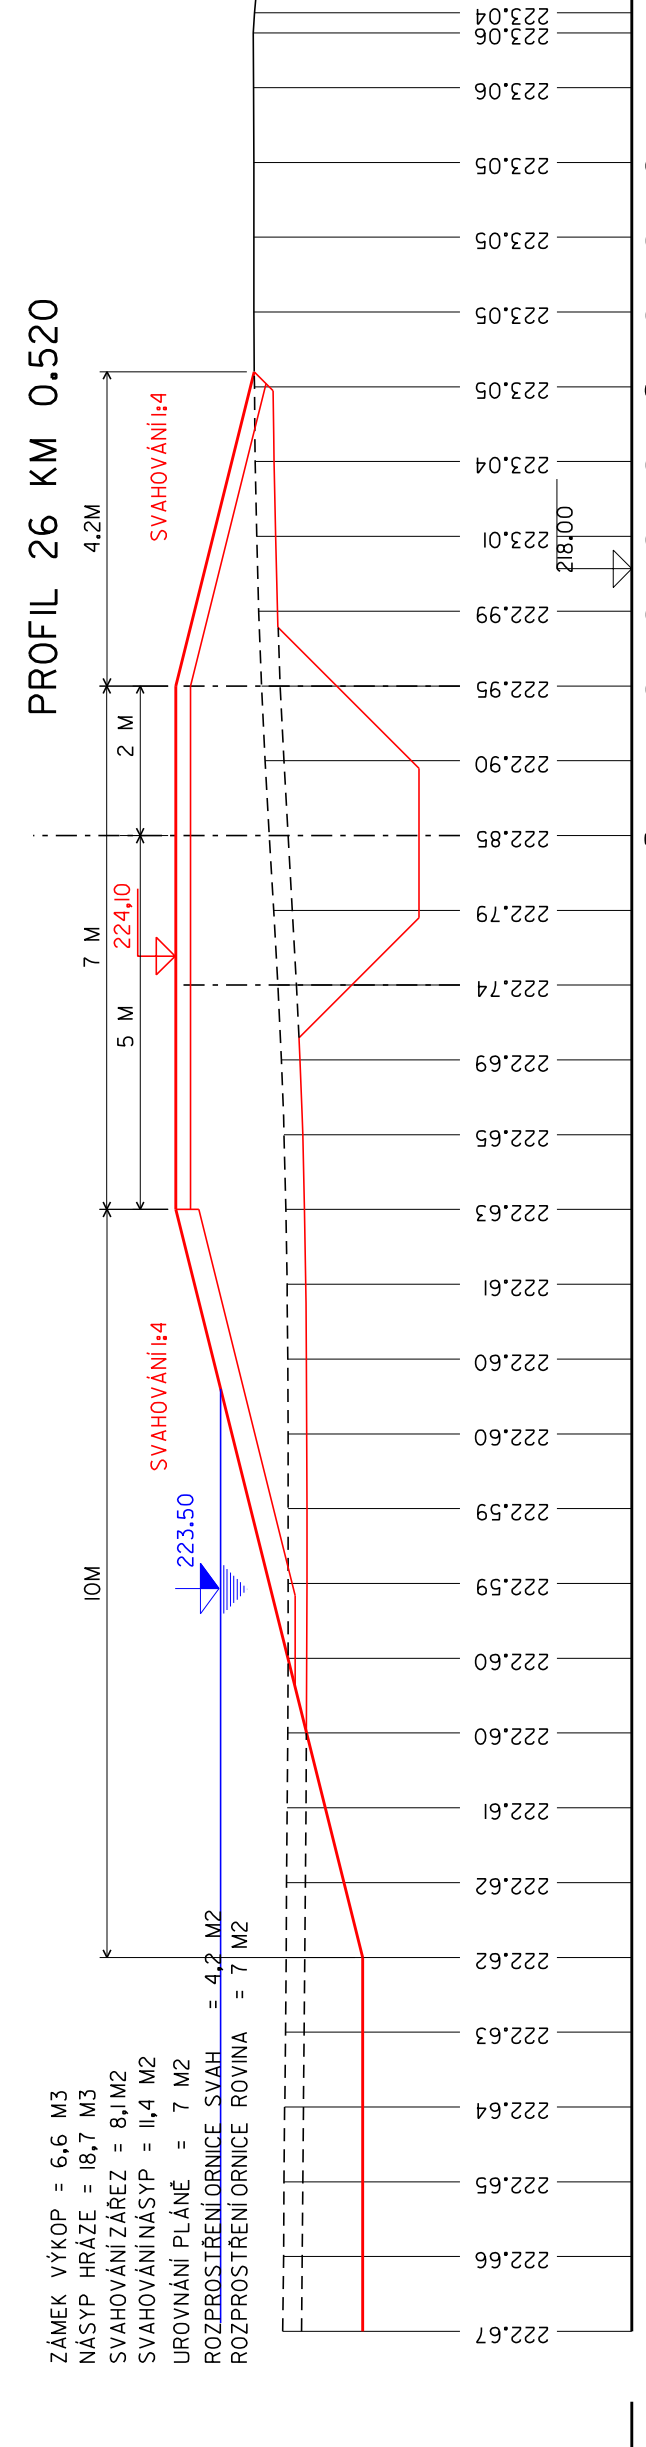
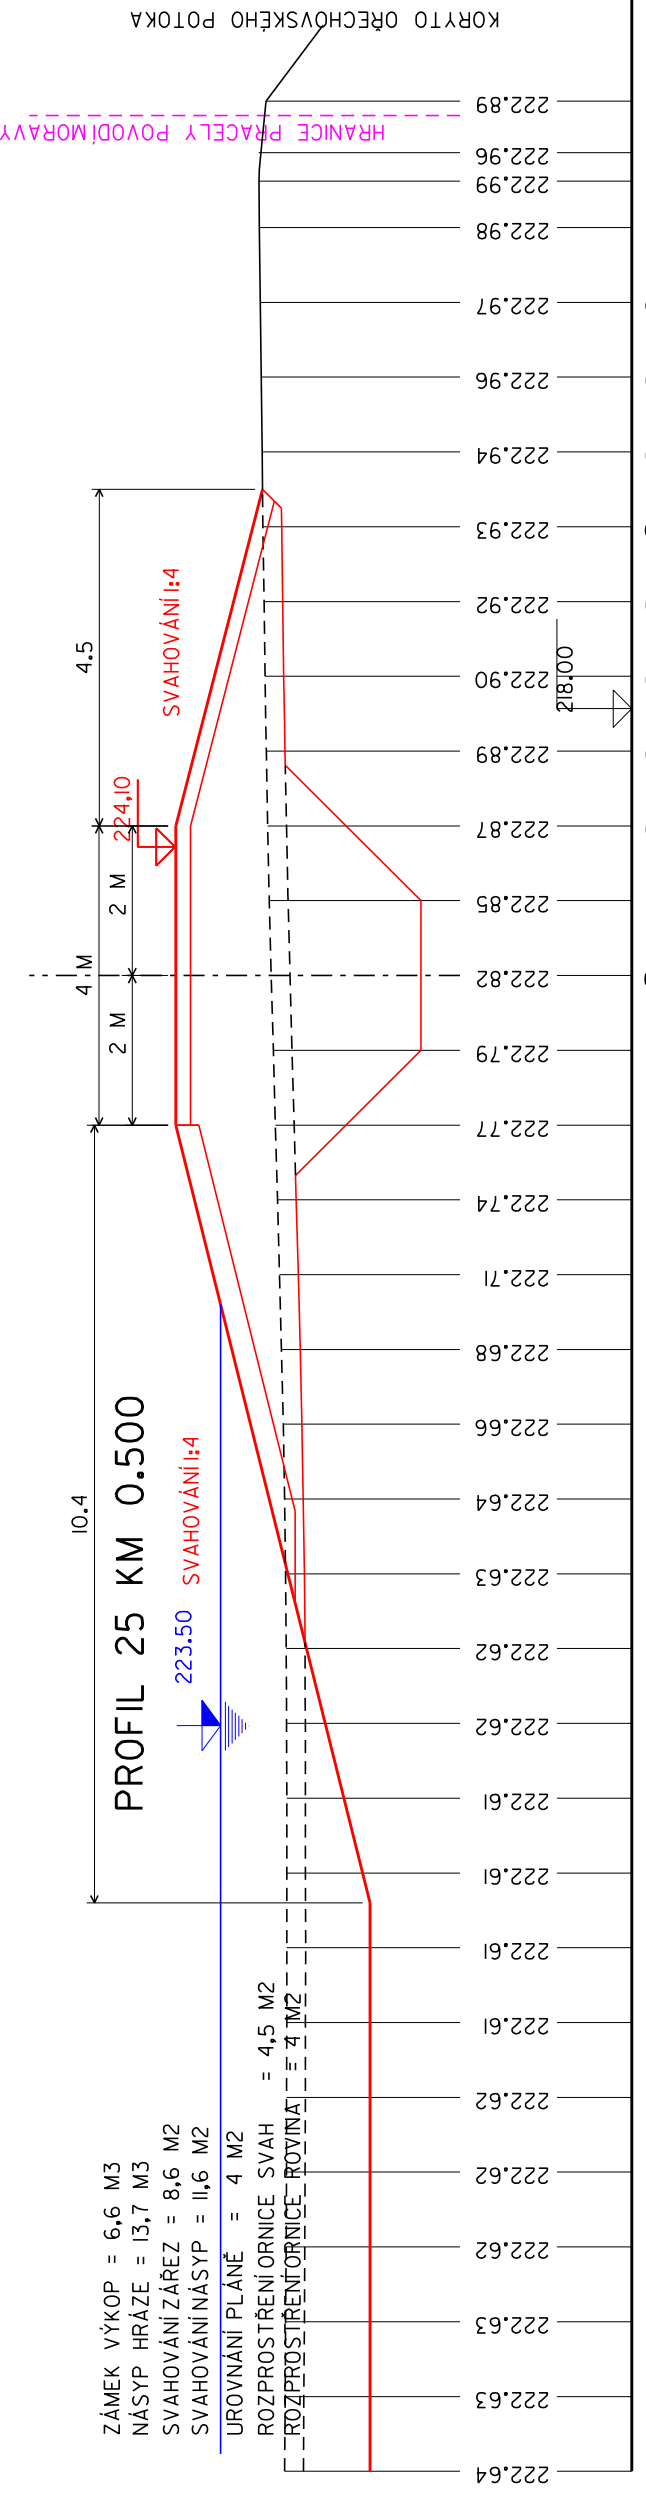
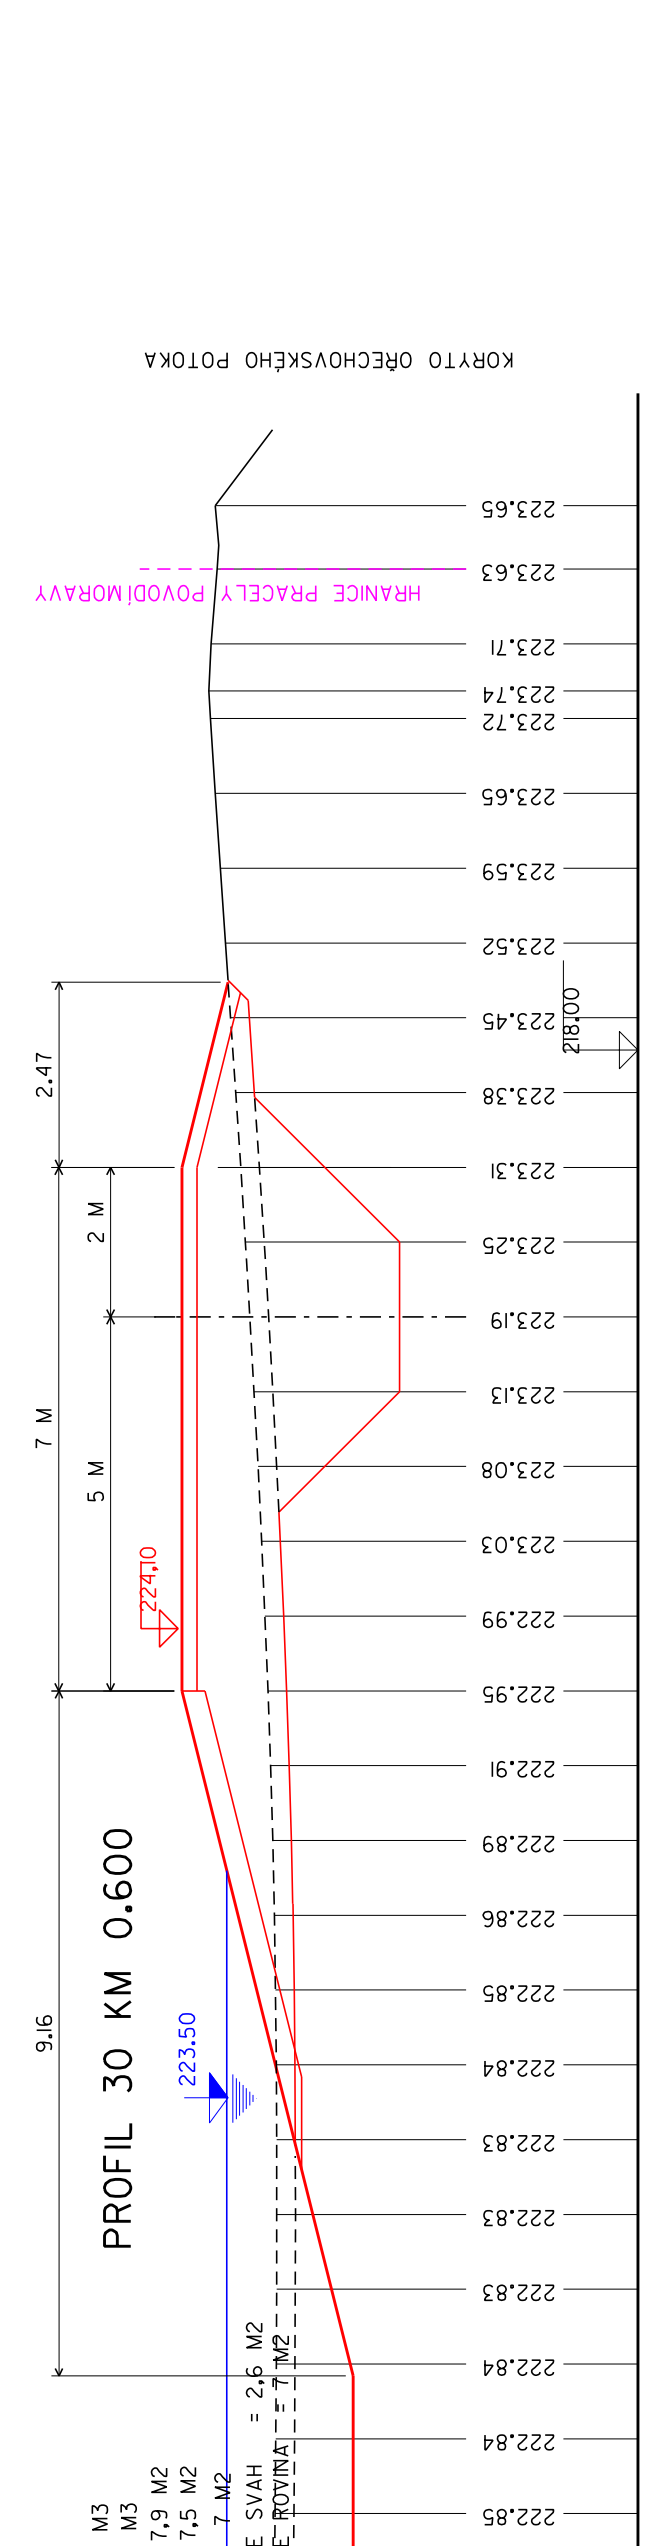
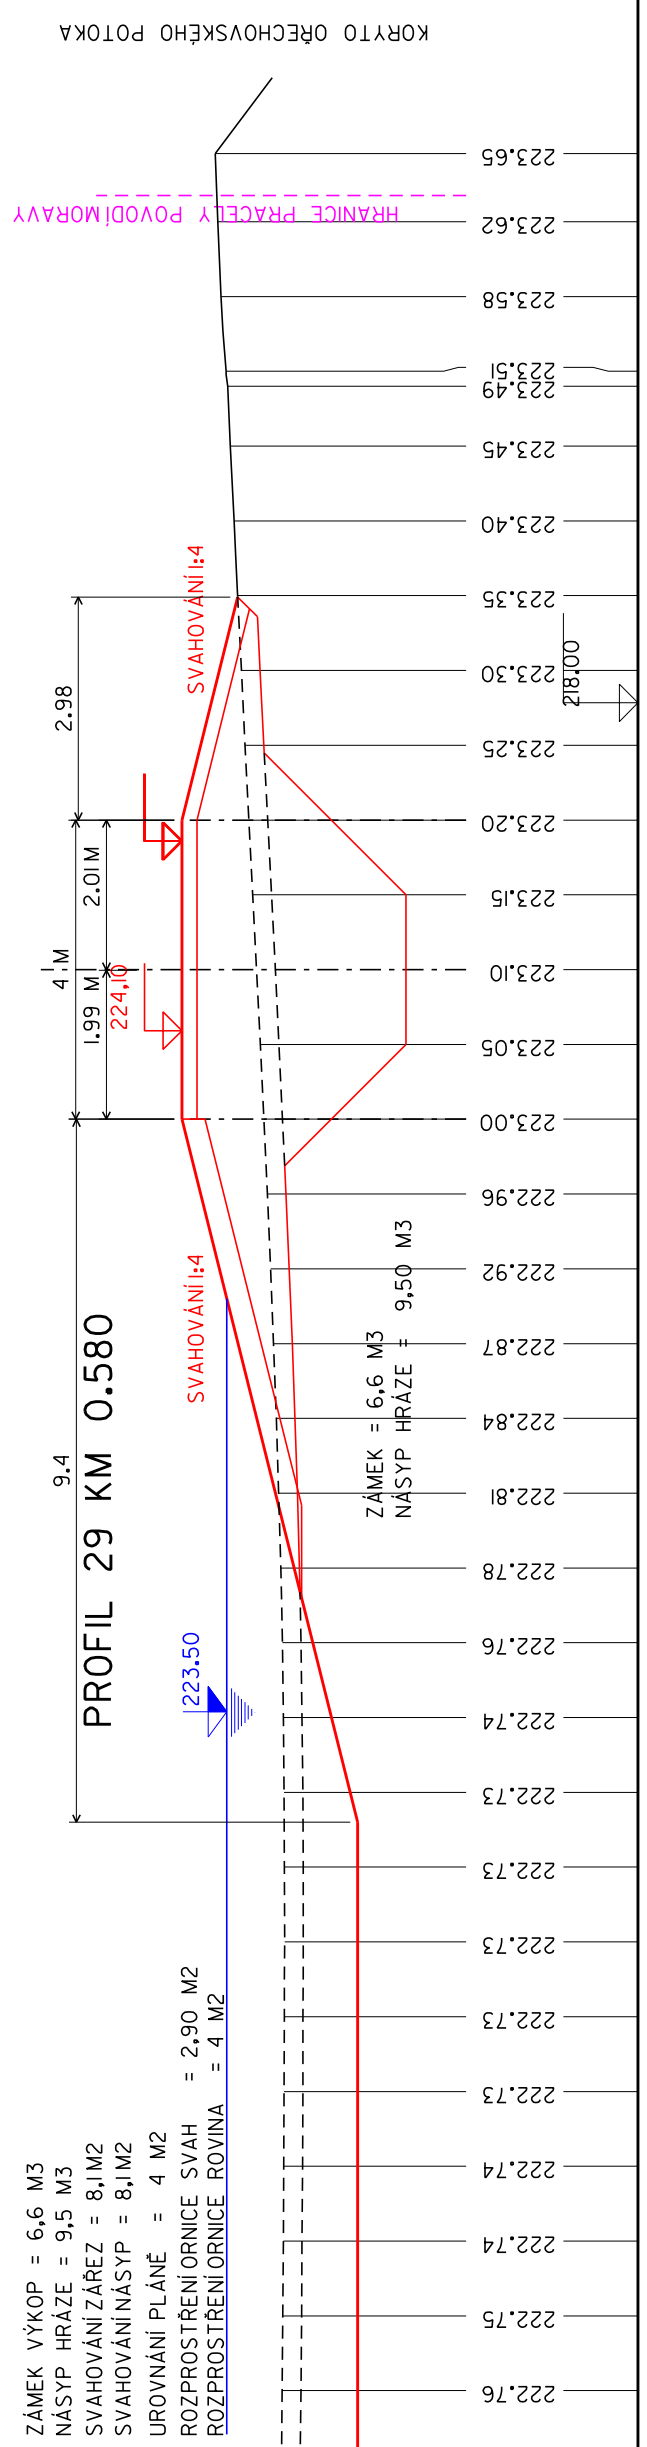
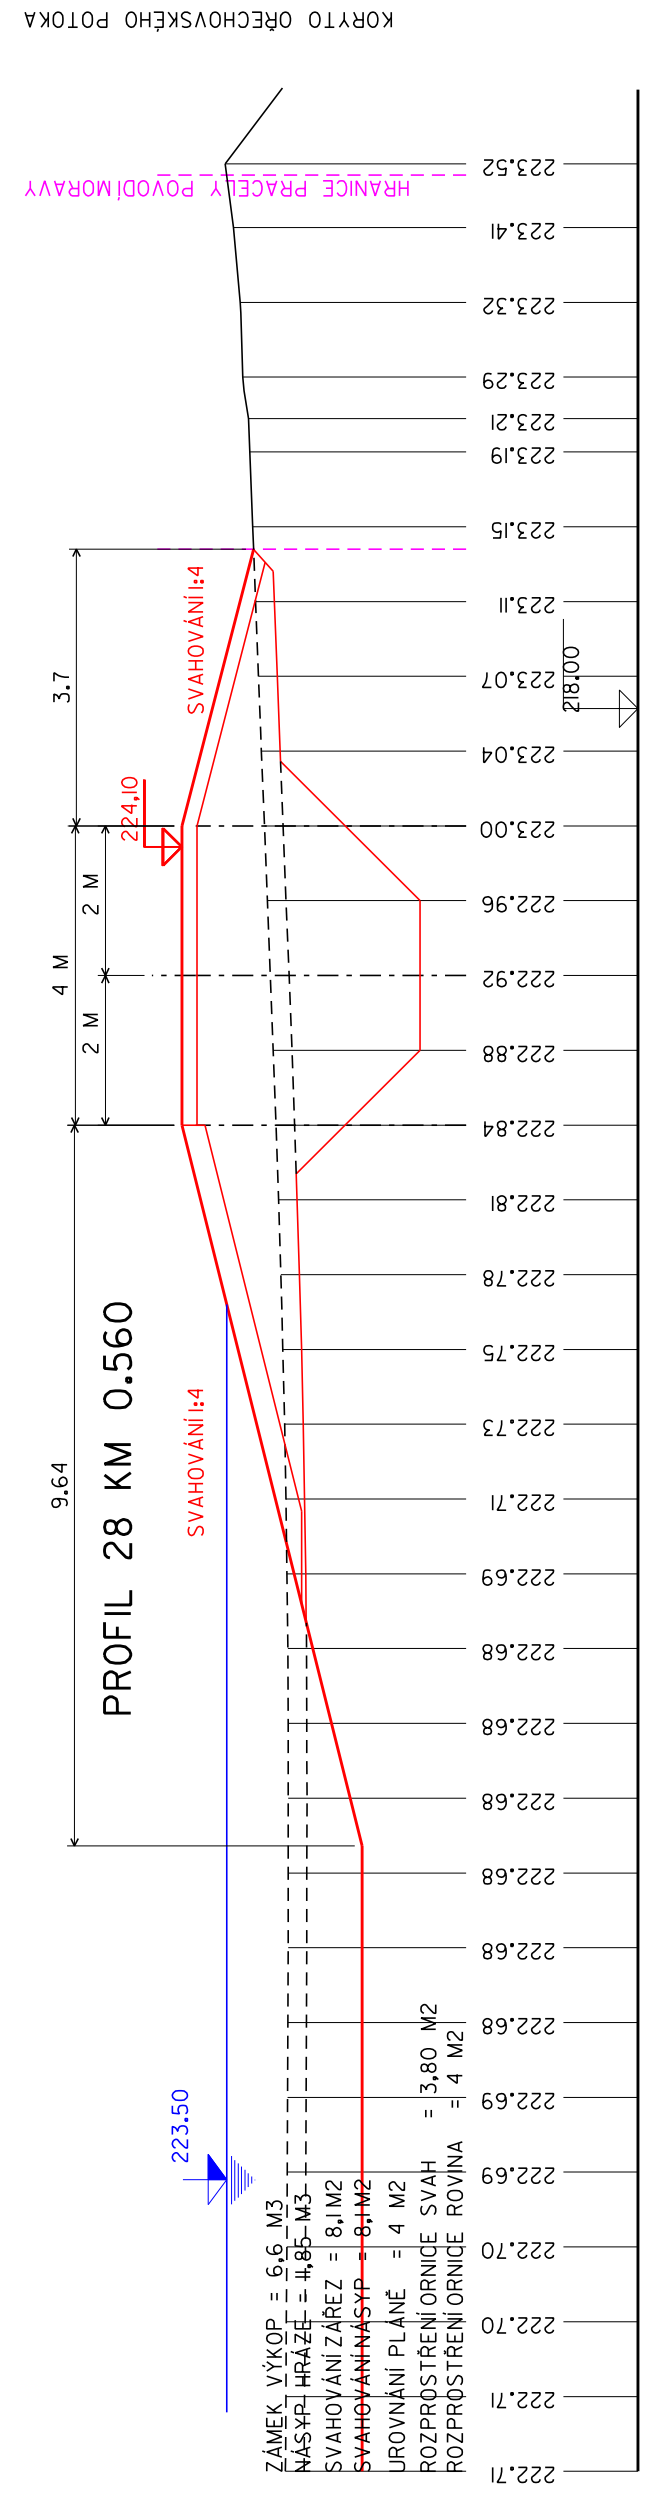
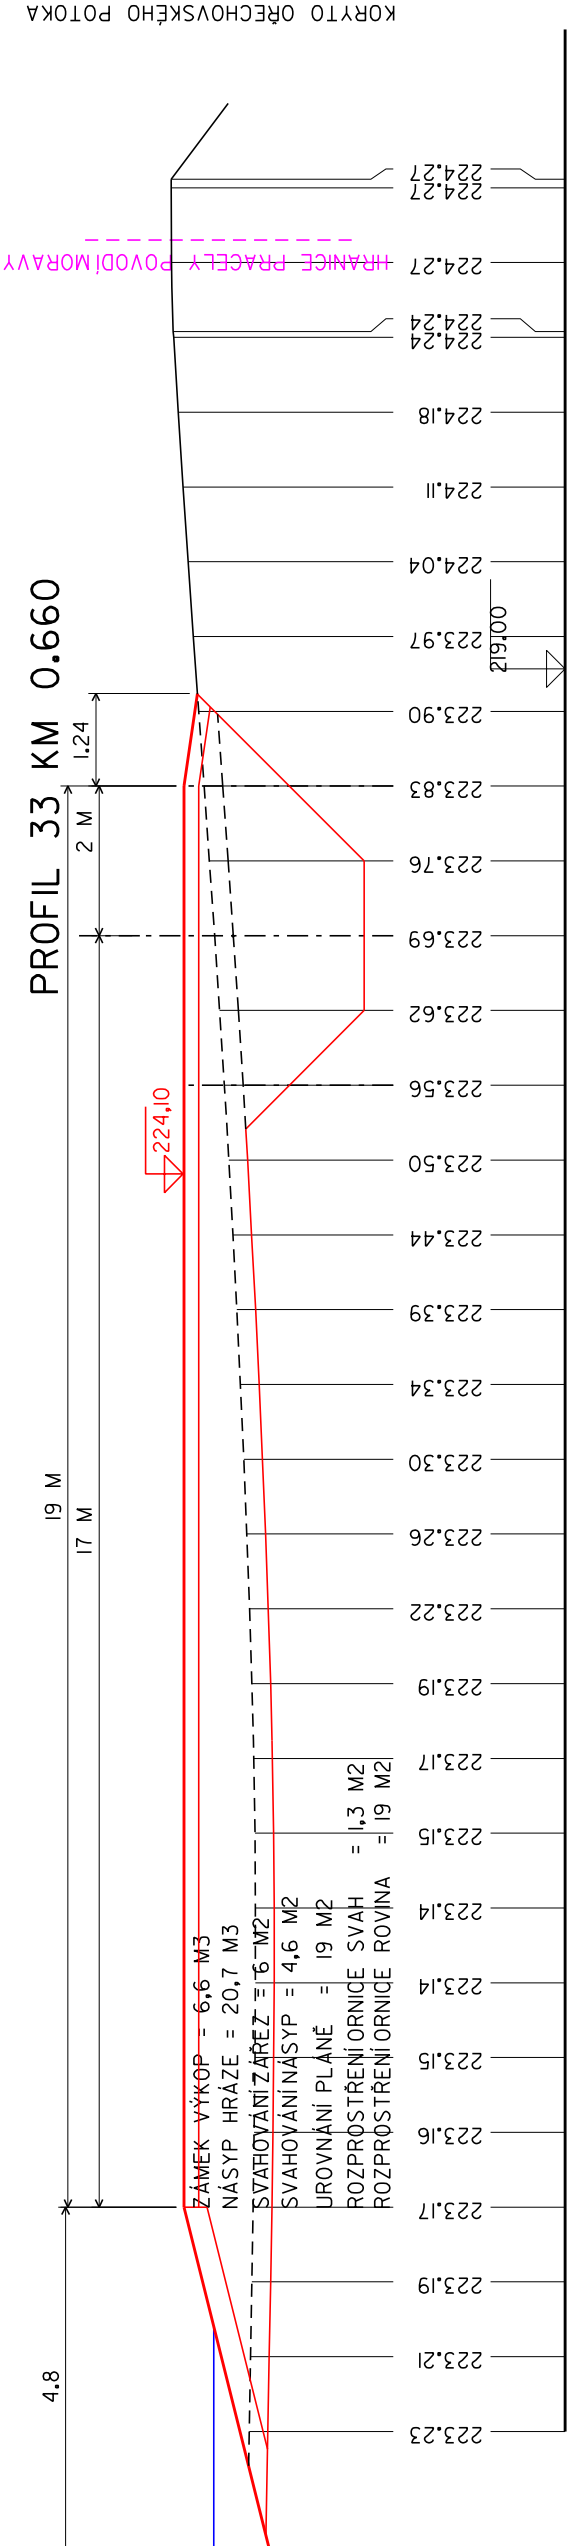
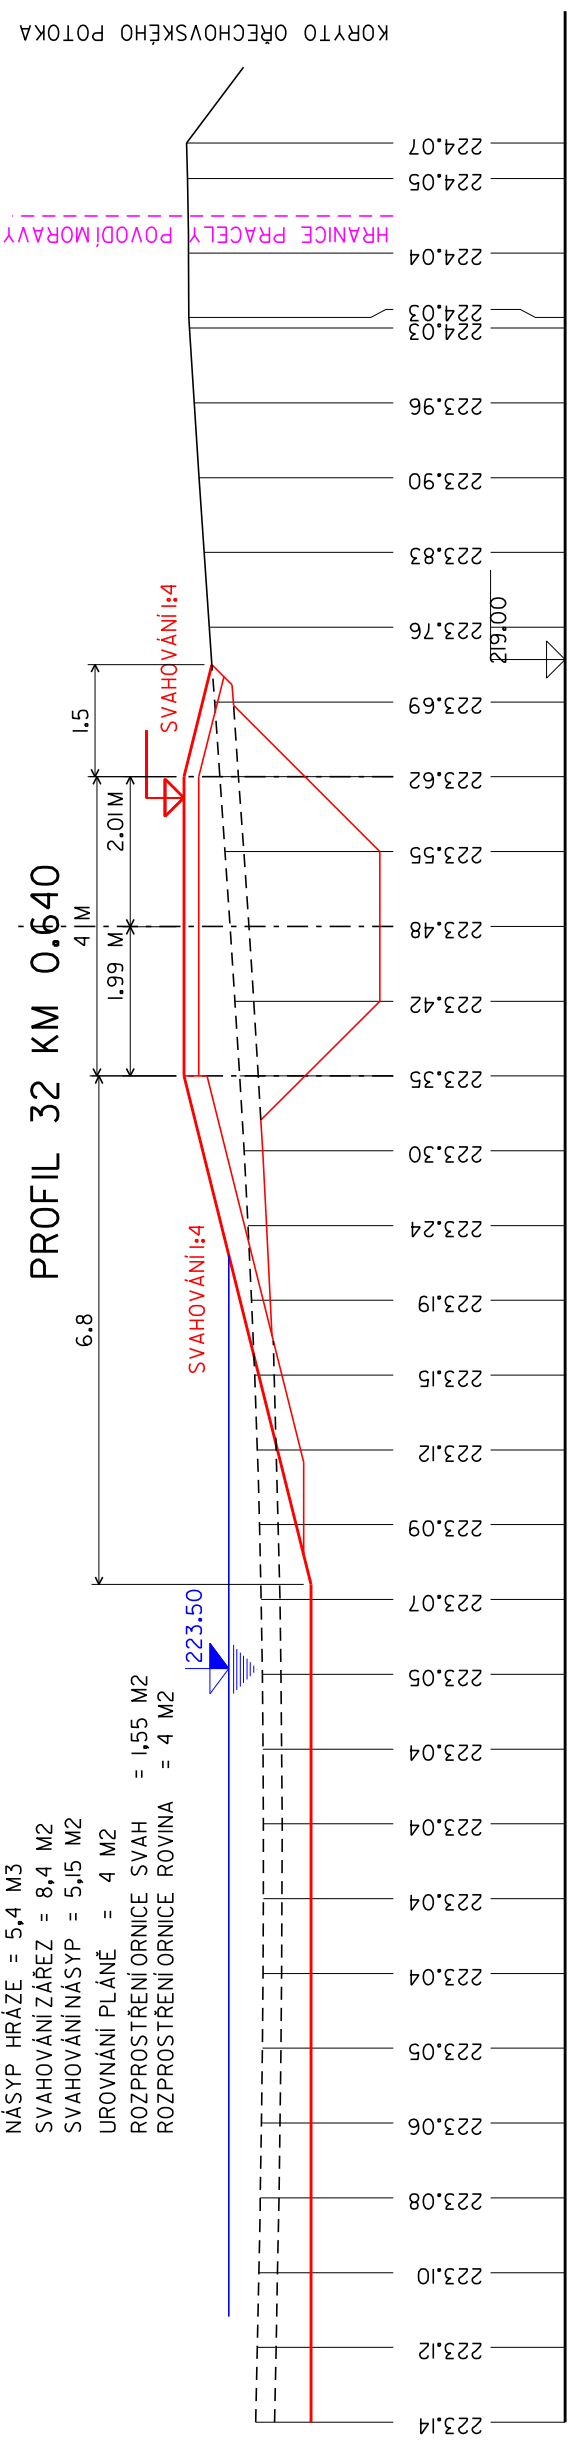
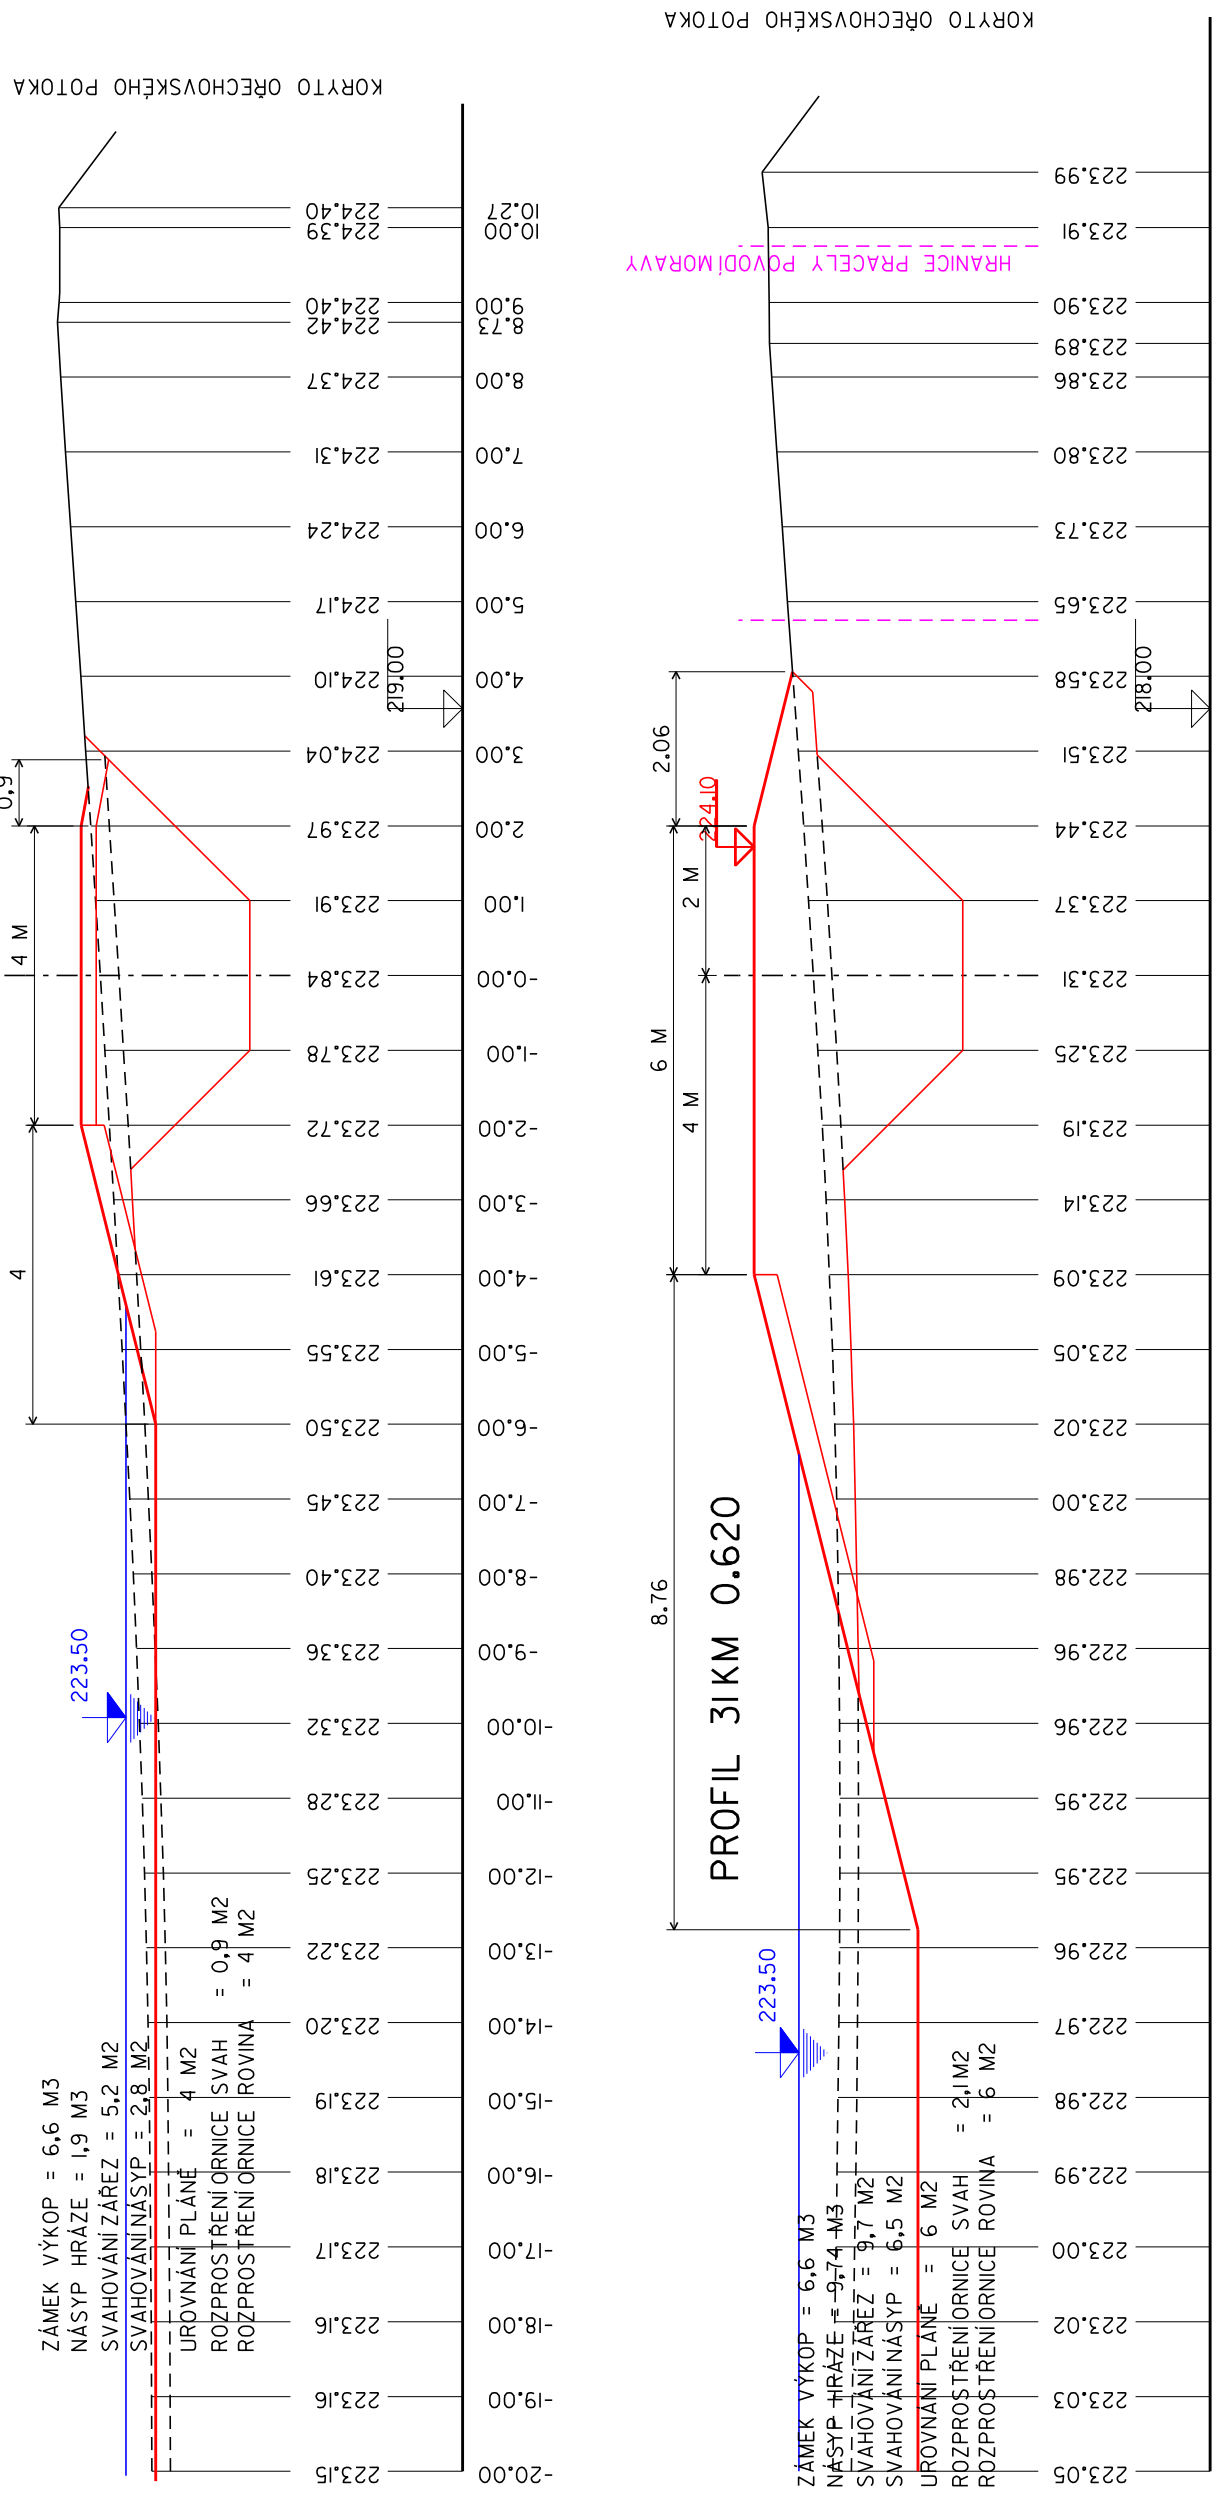


VODNÍ PLOCHY A MOKŘADY OŘECHOV  
VODNÍ PLOCHA A MOKŘAD V P. T. KOPCE  
PŘÍČNÉ ŘEZY HRAZÍ ČÁST II

[illegible]