

# LEGENDA:



NAVRHOVANÝ STROM




NAVRHOVANÝ KEŘ



STÁVAJÍCÍ MLADÉ STROMY



TERÉNNÍ ÚPRAVY

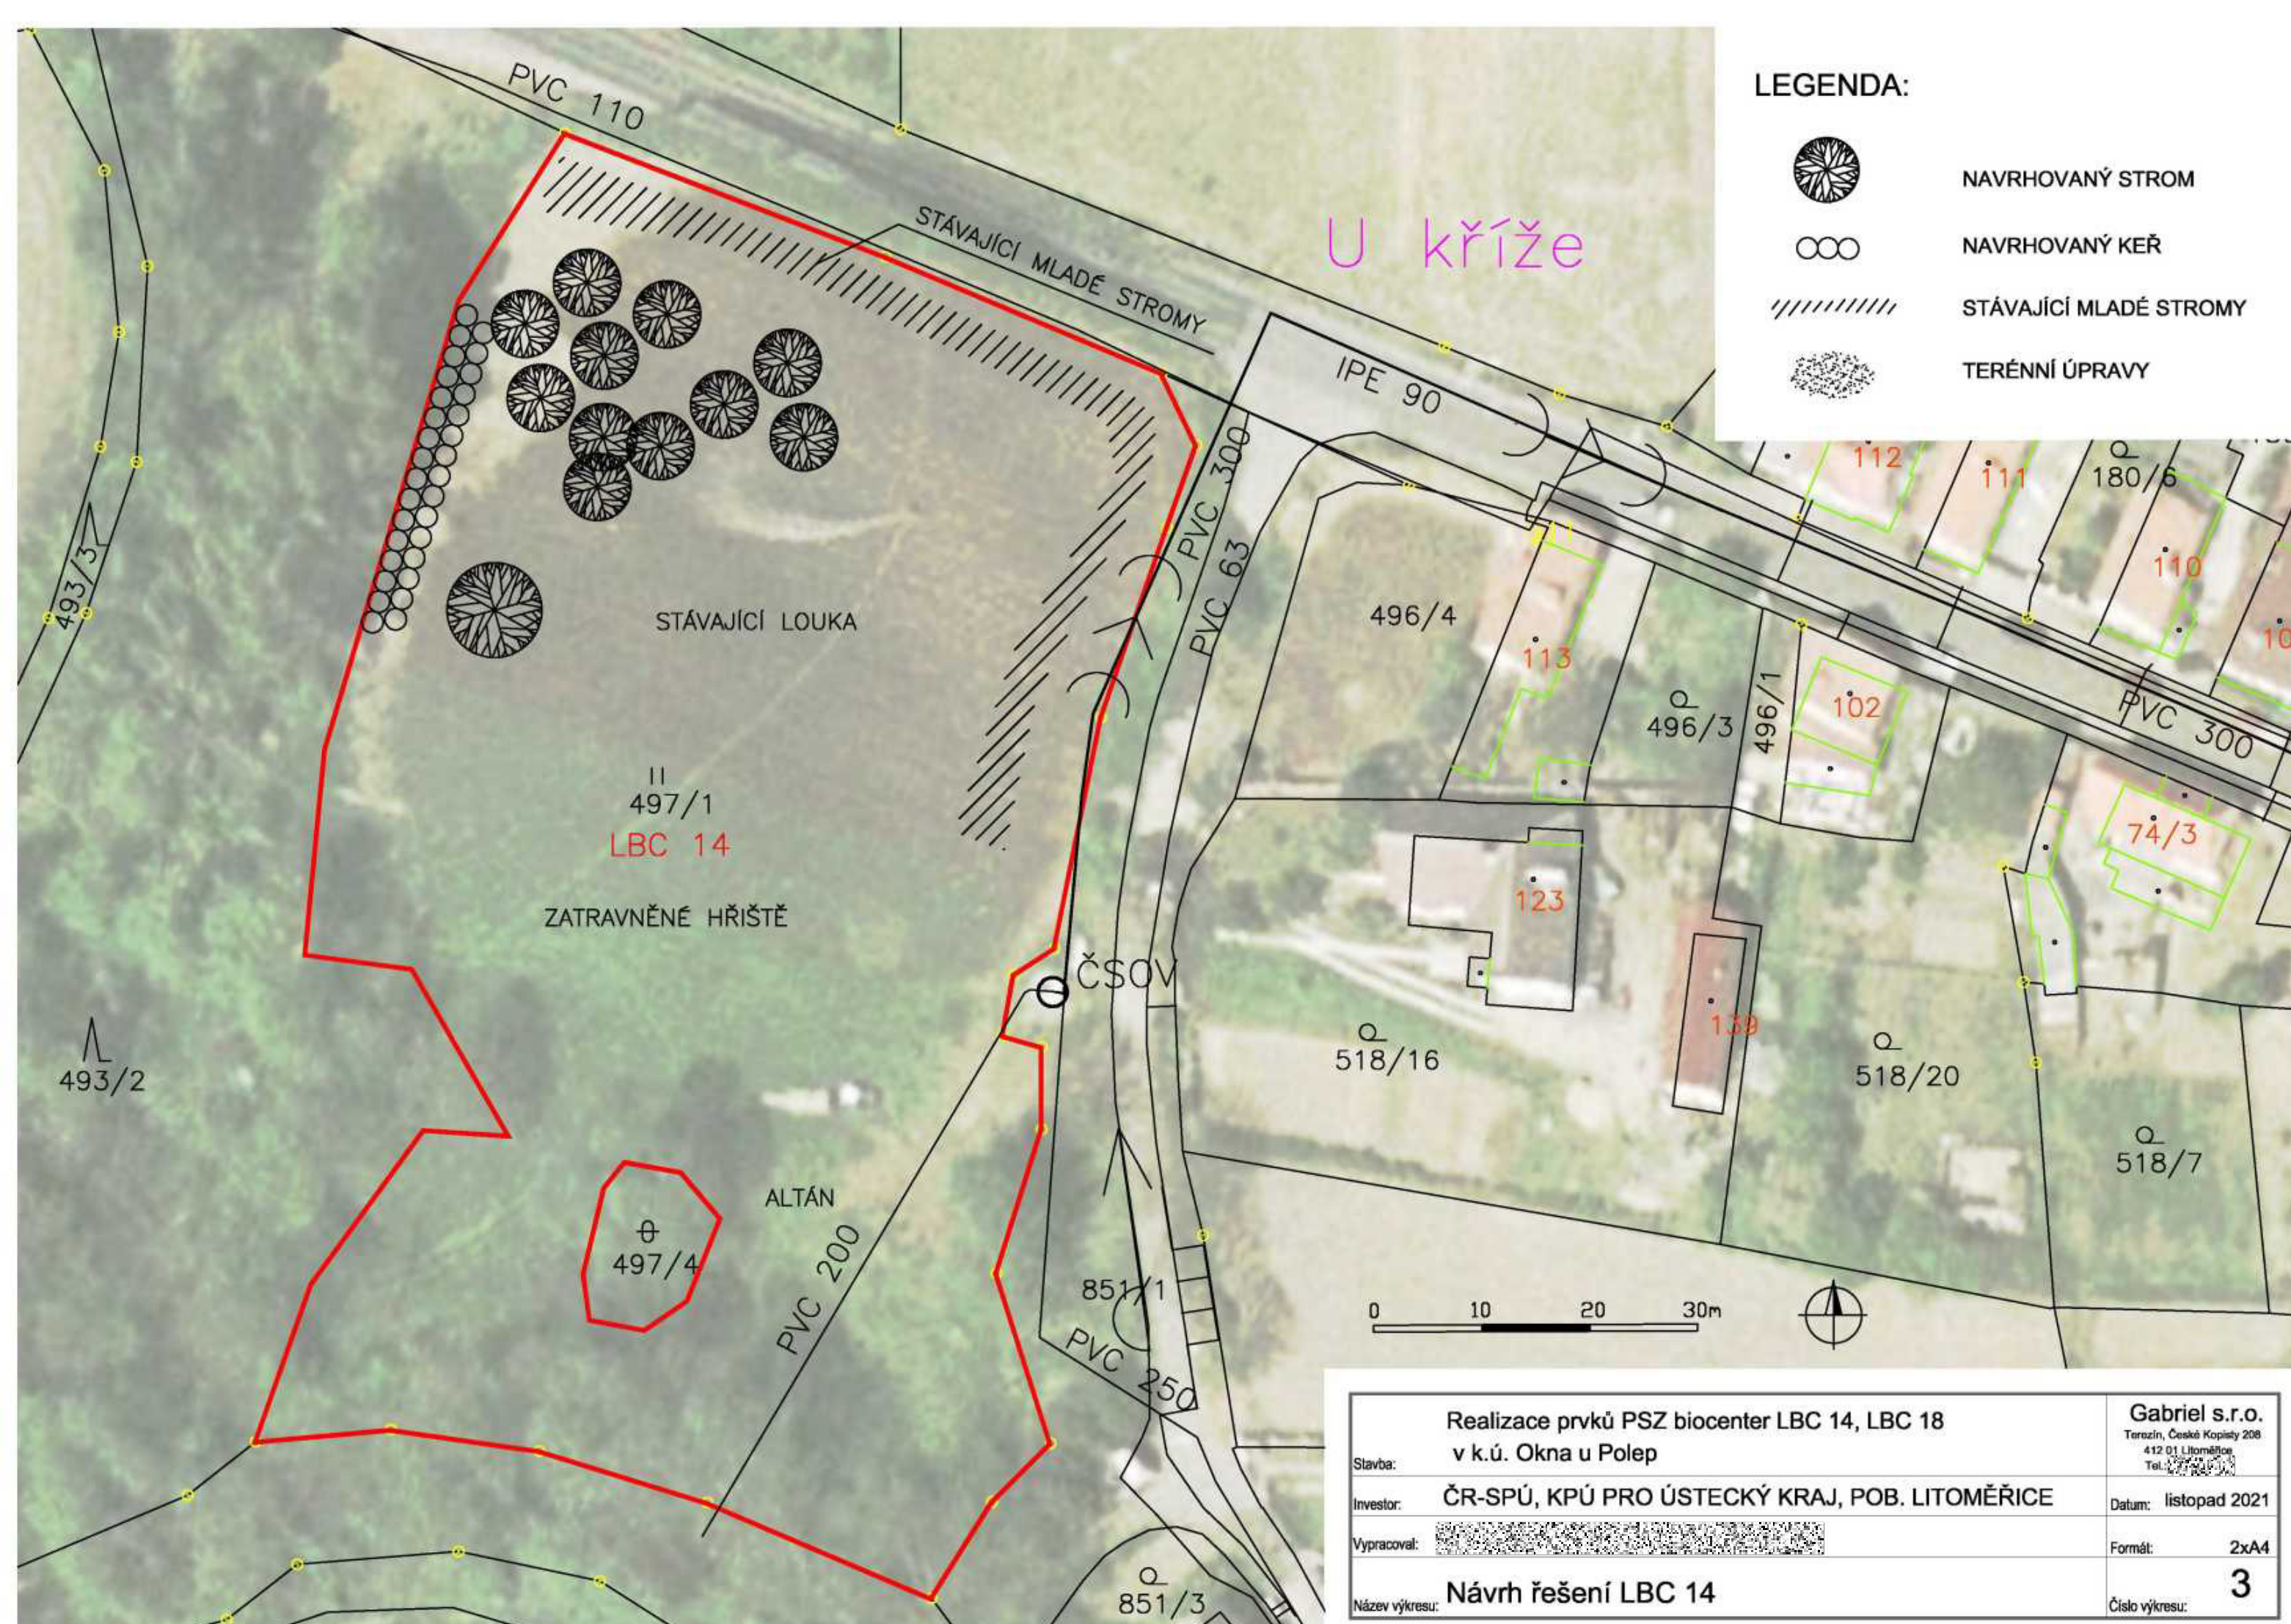

Realizace prvků PSZ biocenter LBC 14, LBC 18 v k.ú. Okna u Polep		Gabriel s.r.o. Terezín, České Kopisty 208 412 01 Litoměřice Tel.: 412 322 888	
Stavba:	ČR-SPÚ, KPÚ PRO ÚSTECKÝ KRAJ, POB. LITOMĚŘICE	Datum:	listopad 2021
Investor:		Formát:	2xA4
Vypracoval:		Číslo výkresu:	3
Název výkresu:	Návrh řešení LBC 14		