



Podélný profil: C25 M 1:1000/100
Rozsah: km 0,00000 - km 0,34658

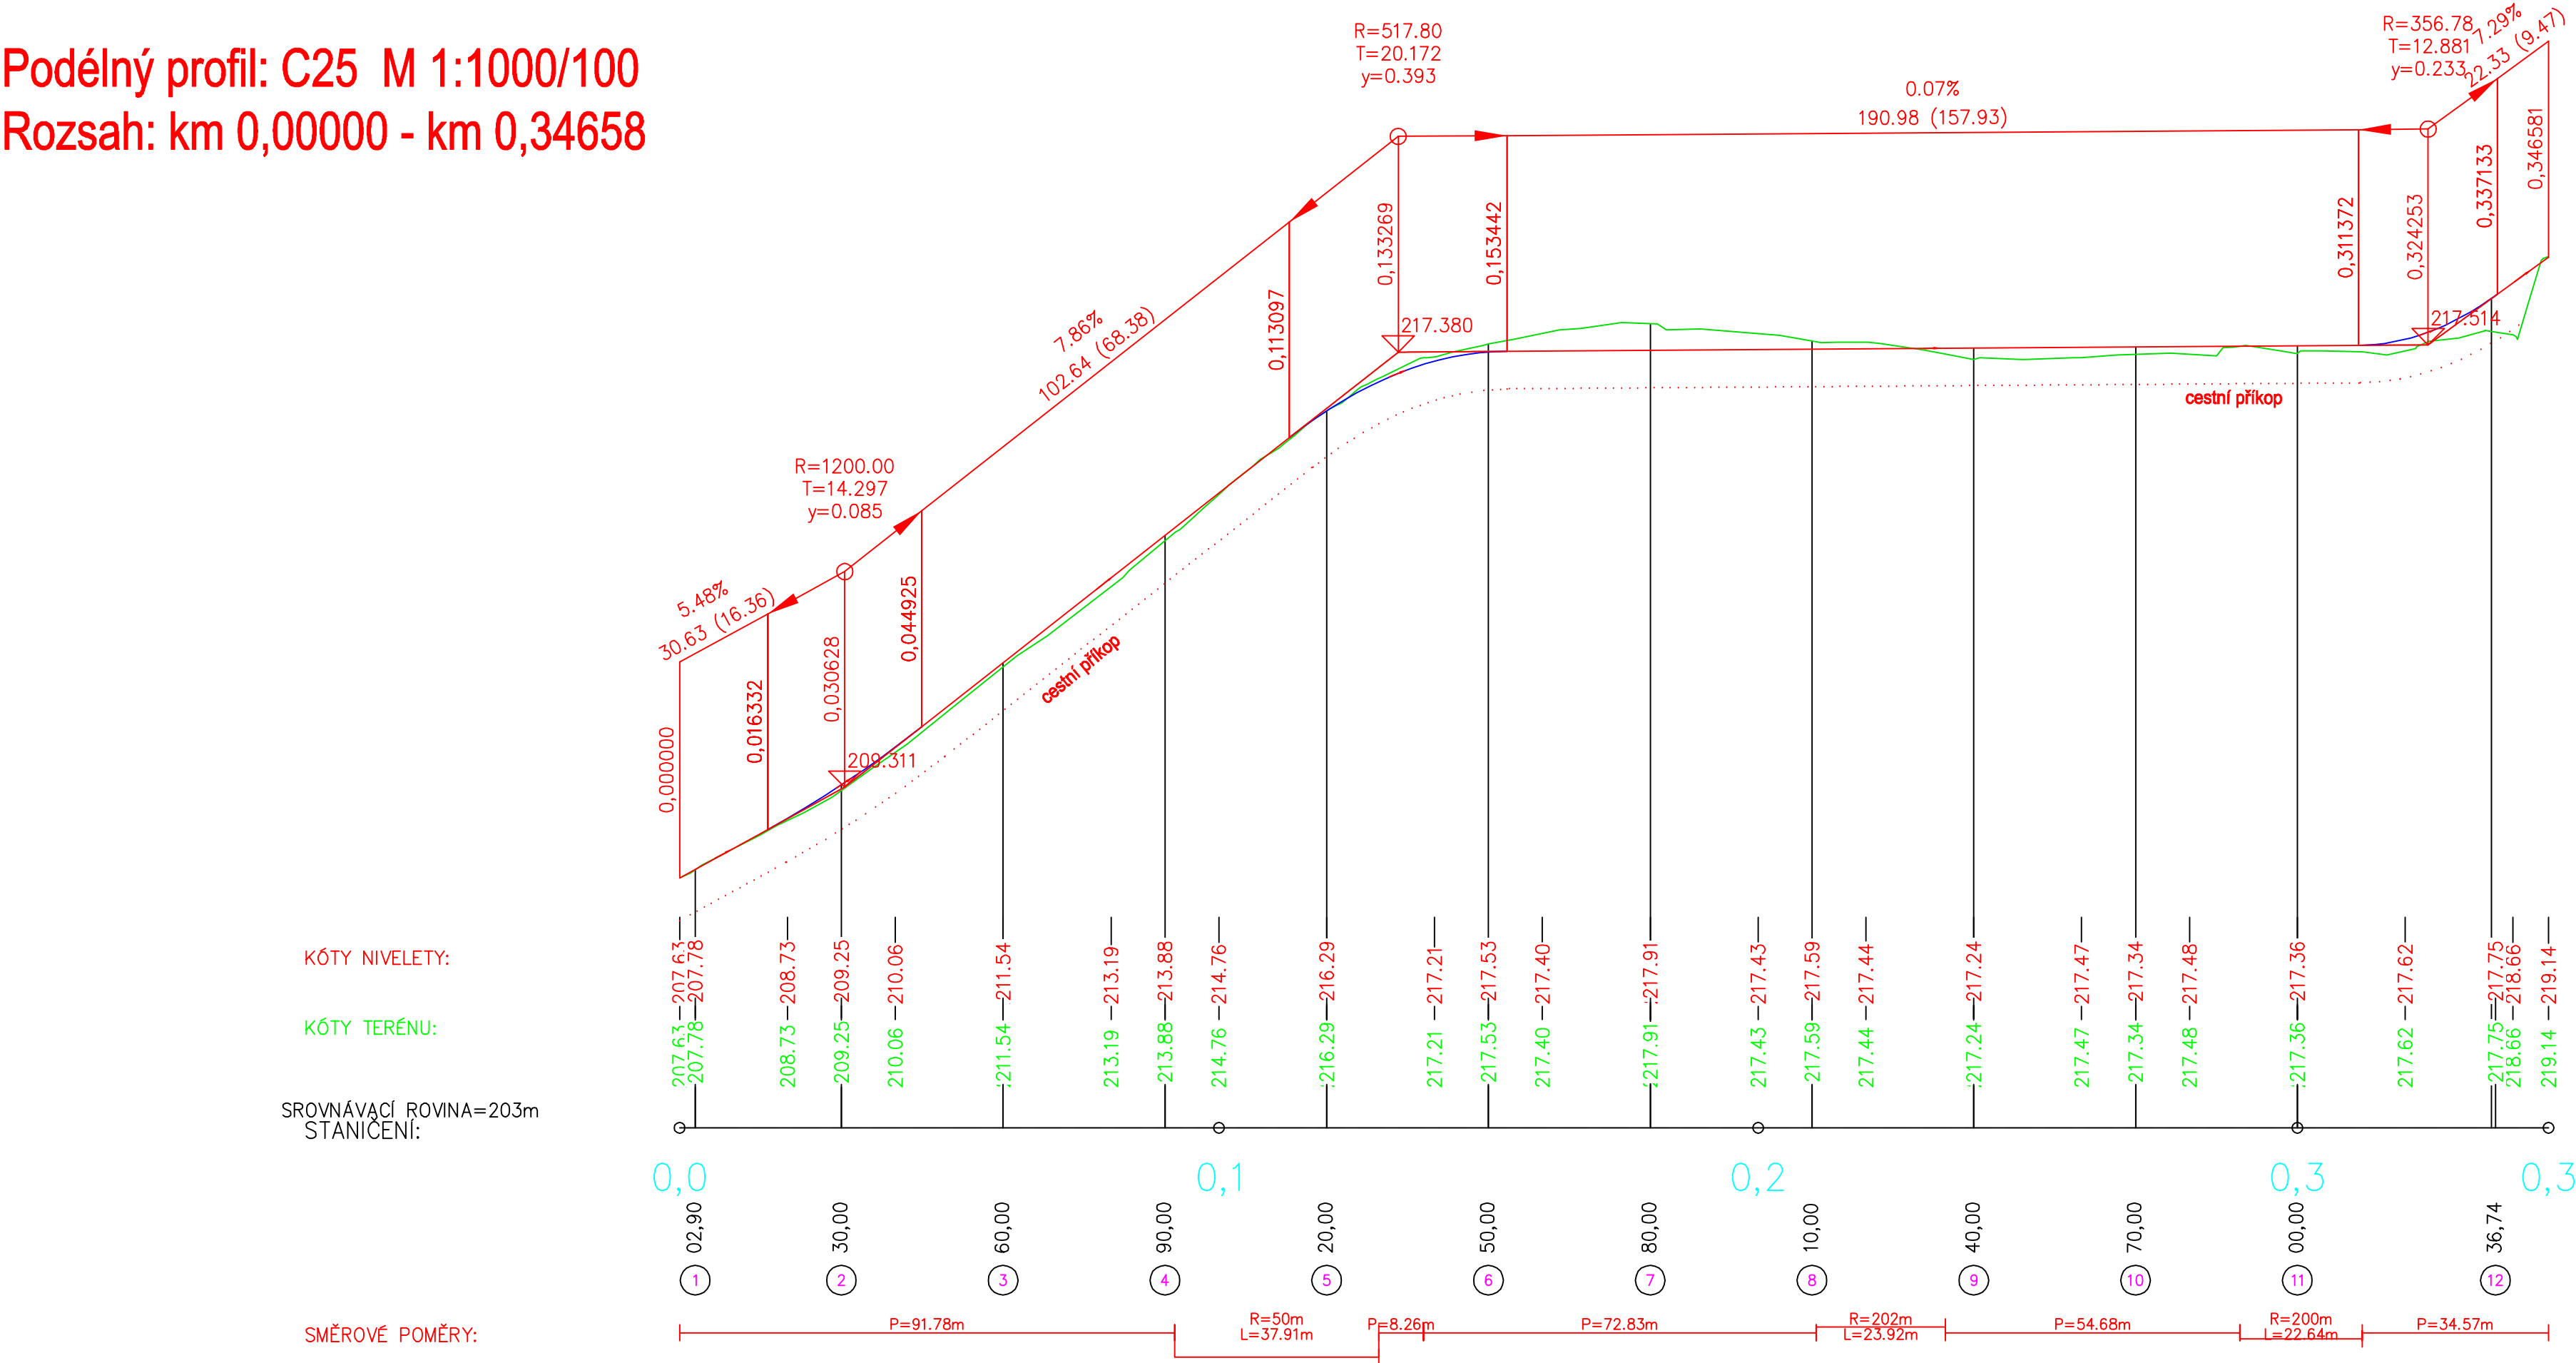

<div> POZEMKOVÉ ÚPRAVY, KRAJINNÁ EKOLOGIE AGERIS s.r.o., Jofábkova 5, 602 00, Brno, Tel./fax: +420 545 241 842, www.ageris.cz</div>		Autorizace	
Vedoucí projektu		Ing. Michael Konvičný	
Zodpovědný projektant		Ing. Pavel Svoboda	
Navrhl / Vypracoval		Marek Ondrák	
Kreslil / CAD		Marek Ondrák	
Investor		SPÚ, Krajský pozemkový úřad pro Jihomoravský kraj, pobočka Brno-venkov	
Akce		Stupeň	
<div>KOMPLEXNÍ POZEMKOVÉ ÚPRAVY V KATASTRÁLNÍM ÚZEMÍ HODONICE</div> <div>Část 2.3. VYHOTOVENÍ POTŘEBNÝCH PODÉLNÝCH A PŘÍČNÝCH PROFILŮ SPOLEČNÝCH ZAŘÍZENÍ</div>		KoPÚ	
		Formát	
		4 A4	
		Datum	
		KVĚTEN 2016	
		Čís. zakázky	
		2012/041	
		Soubor	
		1.9.Podélný profil polní cesty C25.pdf	
		Měřítko	
		1: 1000/100	
Název přílohy		Příloha č.	
PODÉLNÝ PROFIL POLNÍ CESTY C25		Paré č.	
		1.9.	