
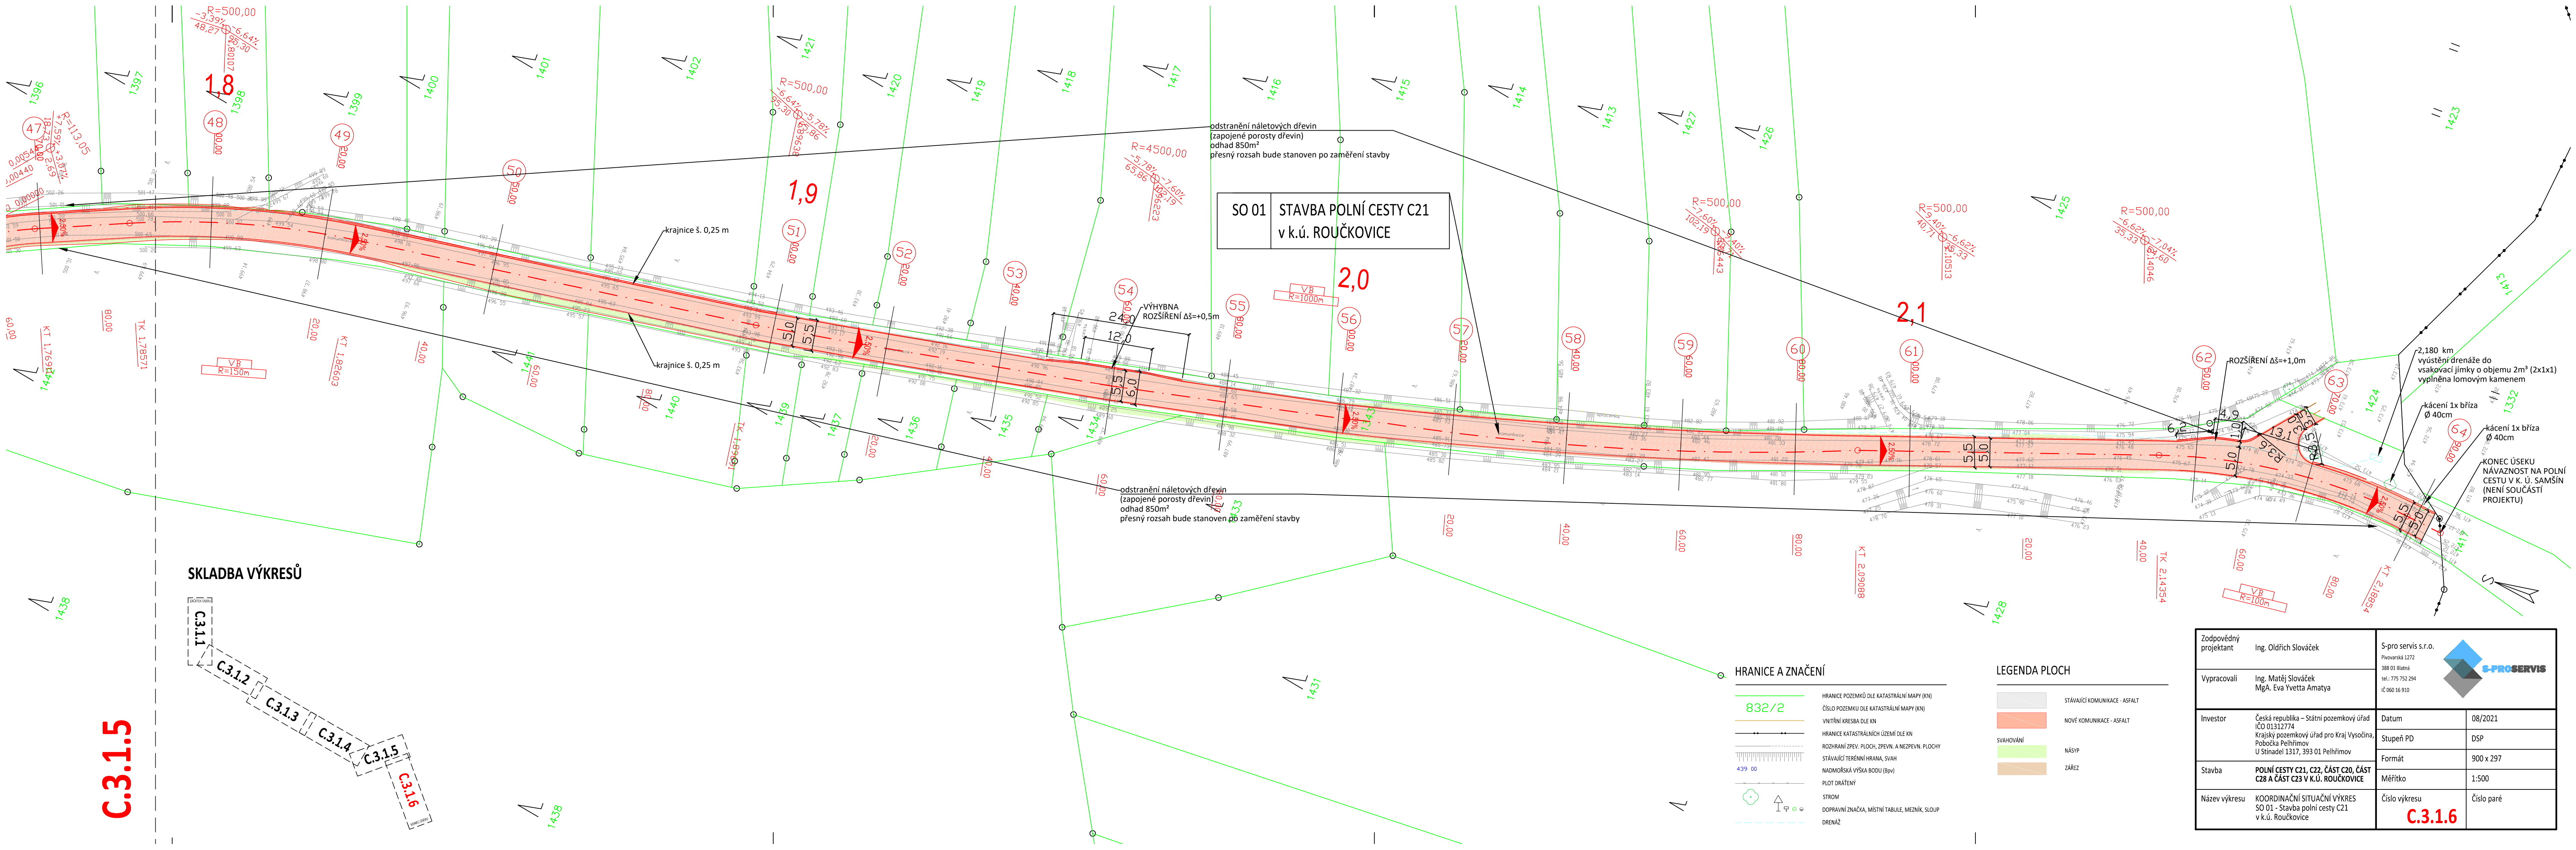


C.3.1.5

SKLADBA VÝKRESŮ

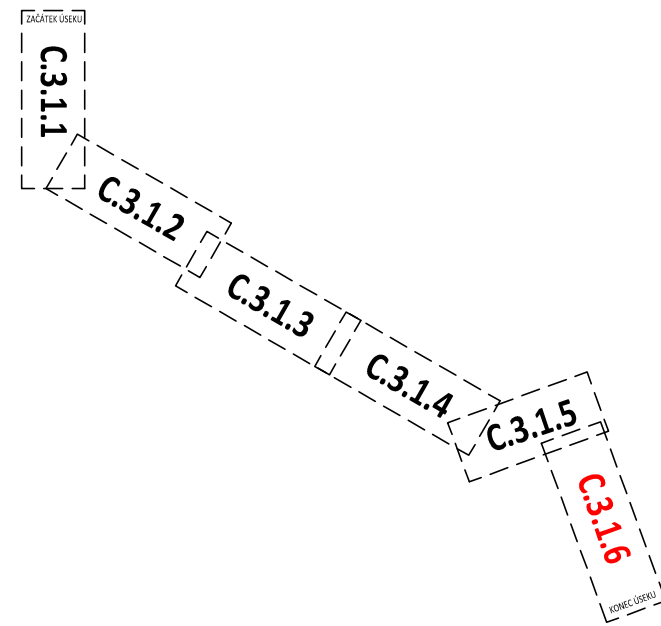

SO 01 STAVBA POLNÍ CESTY C21
v k.ú. ROUČKOVICE

odstranění náletových dřevin
(zapojené porosty dřevin)
odhad 850m²
přesný rozsah bude stanoven po zaměření stavby

odstranění náletových dřevin
(zapojené porosty dřevin)
odhad 850m²
přesný rozsah bude stanoven po zaměření stavby

VÝHYBNA
ROZŠÍŘENÍ Δs=+0,5m

krajnice š. 0,25 m

krajnice š. 0,25 m

Zodpovědný projektant	Ing. Oldřich Slováček	S-pro servis s.r.o.	
Vypracovali	Ing. Matěj Slováček MgA. Eva Yvetta Amatya	Přivarovská 1272 388 01 Blatná tel.: 775 752 294 IČ 060 16 910	
Investor	Česká republika – Státní pozemkový úřad IČO 01312774 Krajský pozemkový úřad pro kraj Vysočina, Pobočka Pelhřimov U Stínadel 1317, 393 01 Pelhřimov	Datum	08/2021
Stavba	POLNÍ CESTY C21, C22, ČÁST C20, ČÁST C28 A ČÁST C23 V K.Ú. ROUČKOVICE	Stupeň PD	DSP
Název výkresu	KOORDINAČNÍ SITUAČNÍ VÝKRES SO 01 - Stavba polní cesty C21 v k.ú. Roučkovice	Formát	900 x 297
		Měřítko	1:500
		Číslo výkresu	C.3.1.6
		Číslo paré	