



Podrobný podélný profil: C23 M 1:1000/100
Rozsah: km 0,00000 - km 0,42588

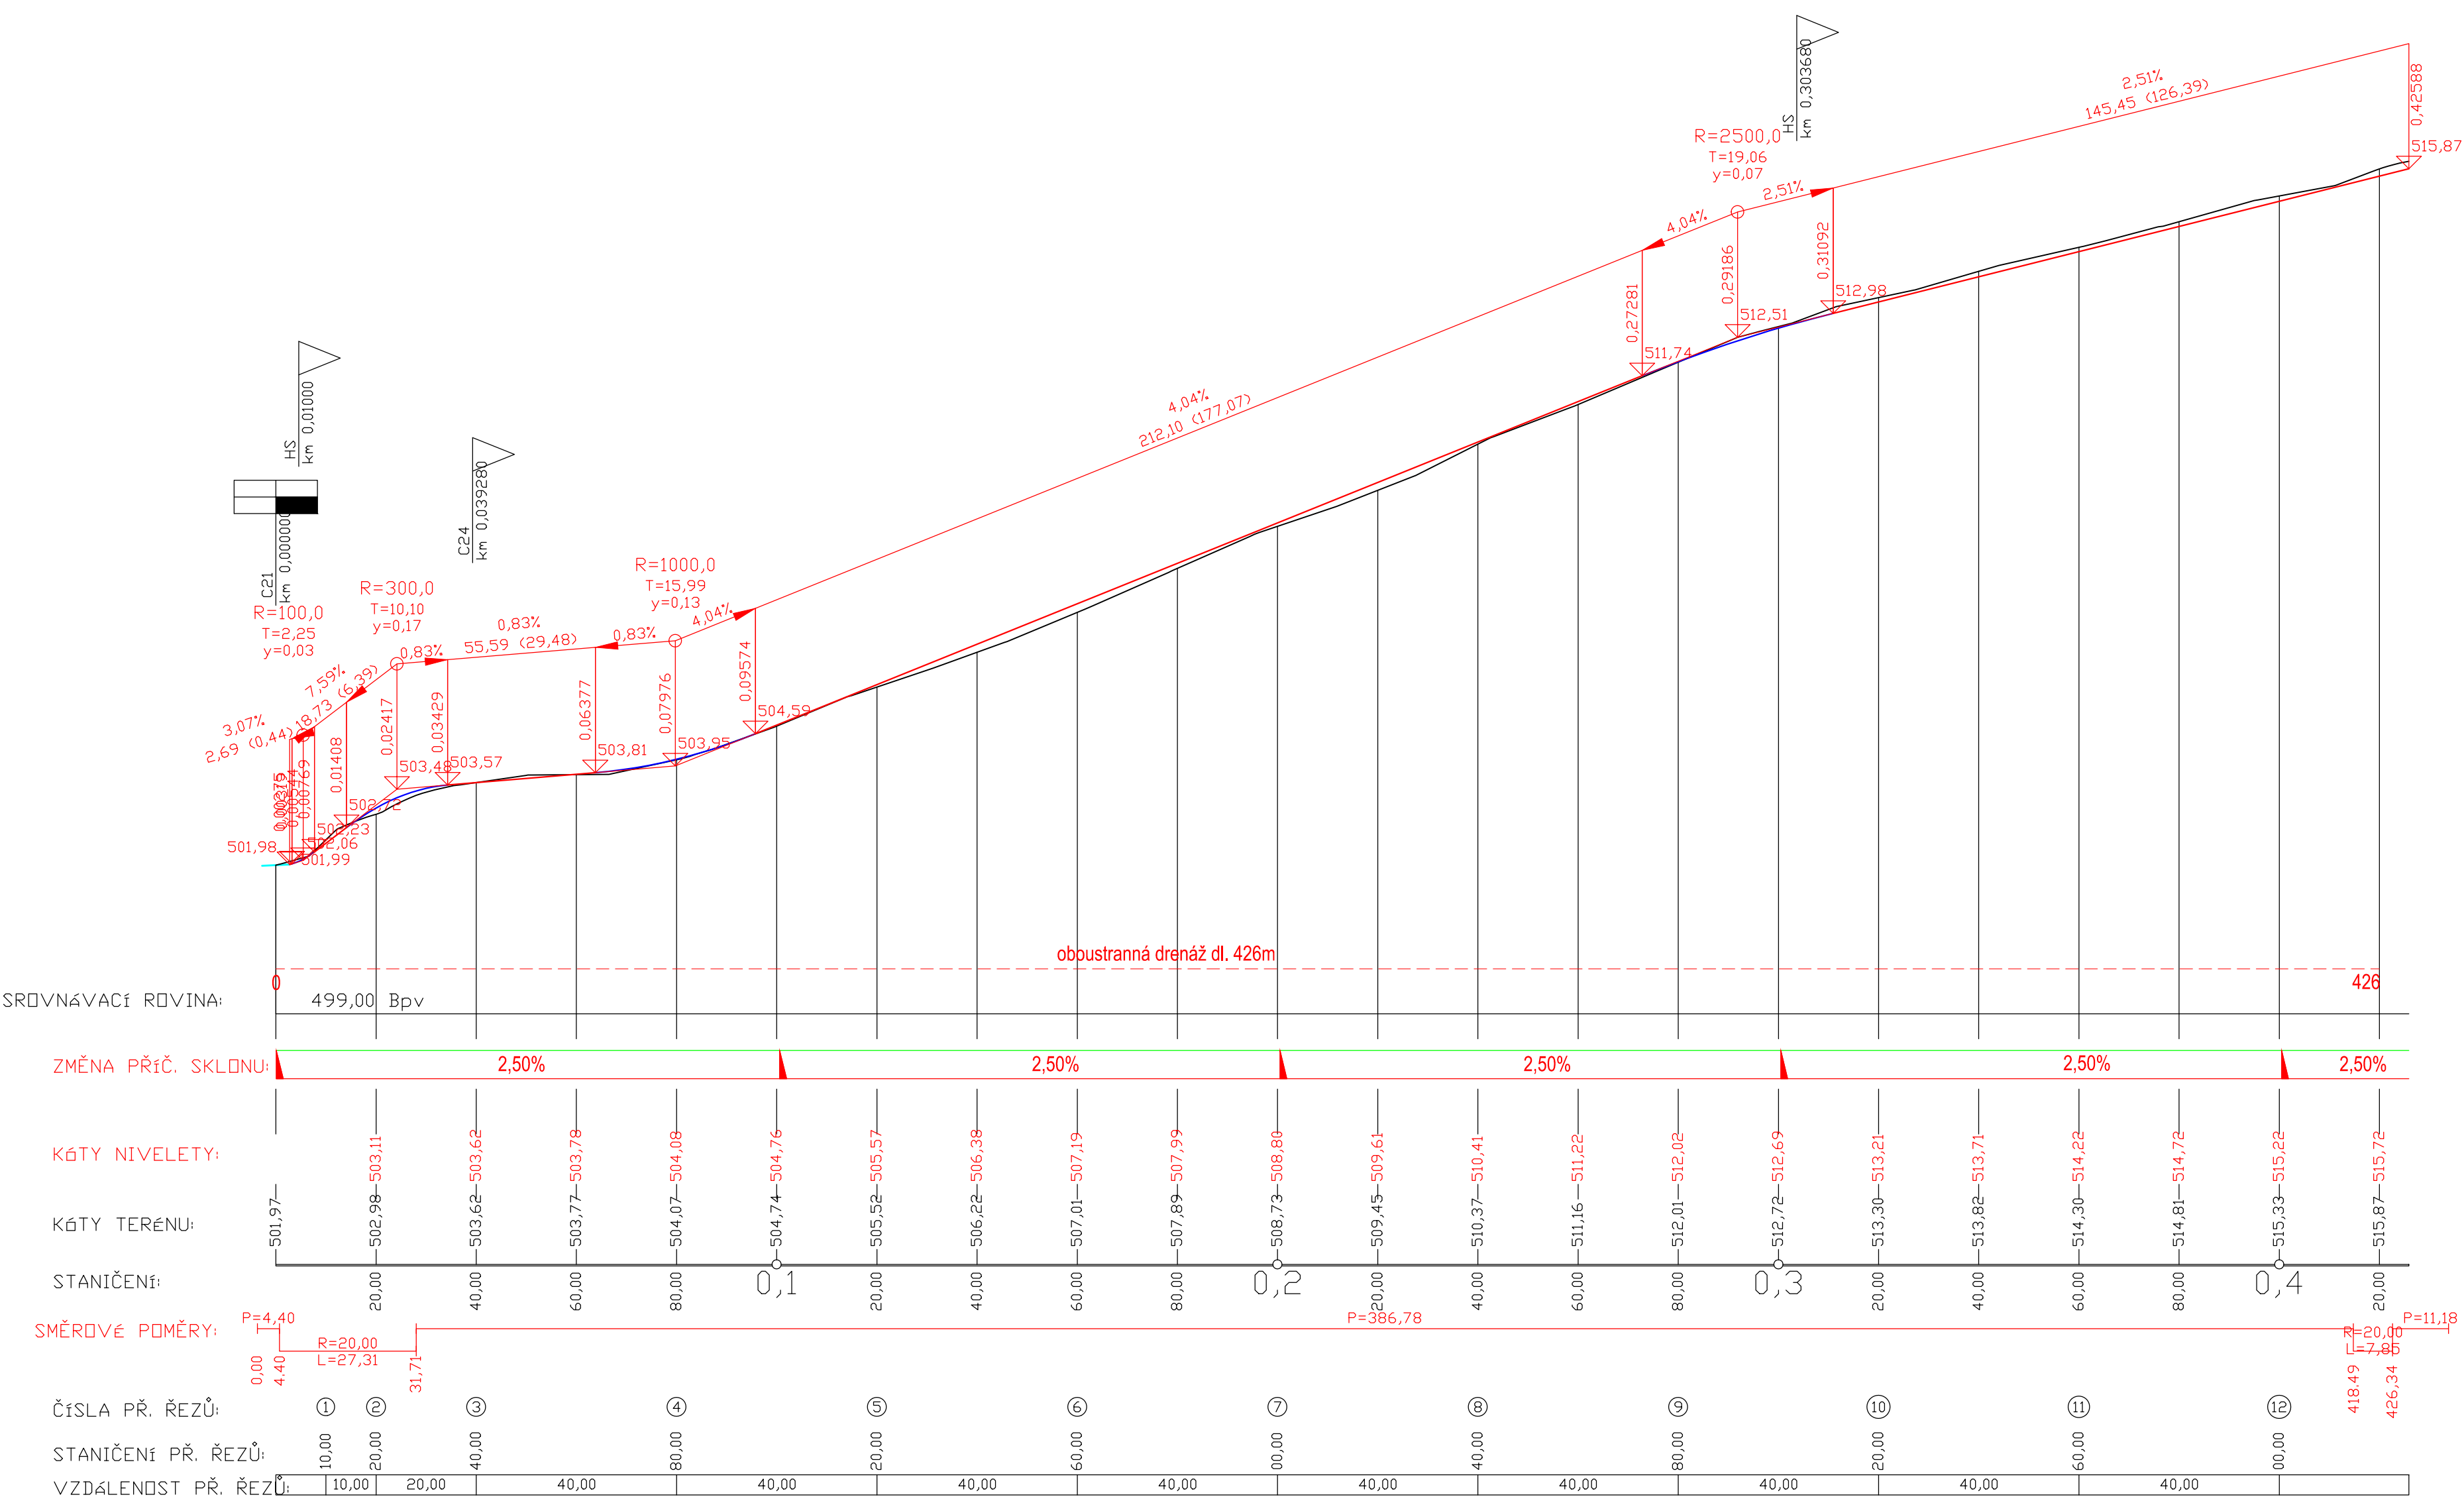

Zodpovědný projektant	Ing. Oldřich Slováček	S-pro servis s.r.o. Přívotarská 1272 388 01 Blatná tel.: 775 752 294 IČ: 060 16 910	
Vypracovali	Ing. Matěj Slováček MgA. Eva Yvetta Amatya		
Investor	Česká republika – Státní pozemkový úřad IČO 01312774 Krajský pozemkový úřad pro Kraj Vysočina, Pobočka Pelhřimov U Stínadel 1317, 393 01 Pelhřimov	Datum	08/2021
		Stupeň PD	DSP
Stavba	POLNÍ CESTY C21, C22, ČÁST C20, ČÁST C28 A ČÁST C23 V K.Ú. ROUČKOVIC	Formát	A2
		Měřítko	1:1000/100
Stavební objekt	SO 03 - Stavba polní cesty C22 a části C 23 v k.ú. Roučkovice	Číslo výkresu D.1.1.2.b.7	Číslo paré
Název výkresu	PODÉLNÝ PROFIL C23		