


REALIZACE PLÁNU SPOLEČNÝCH ZAŘÍZENÍ KOŠATKA - I. ETAPA
ZOV - SITUACE
M 1:5000

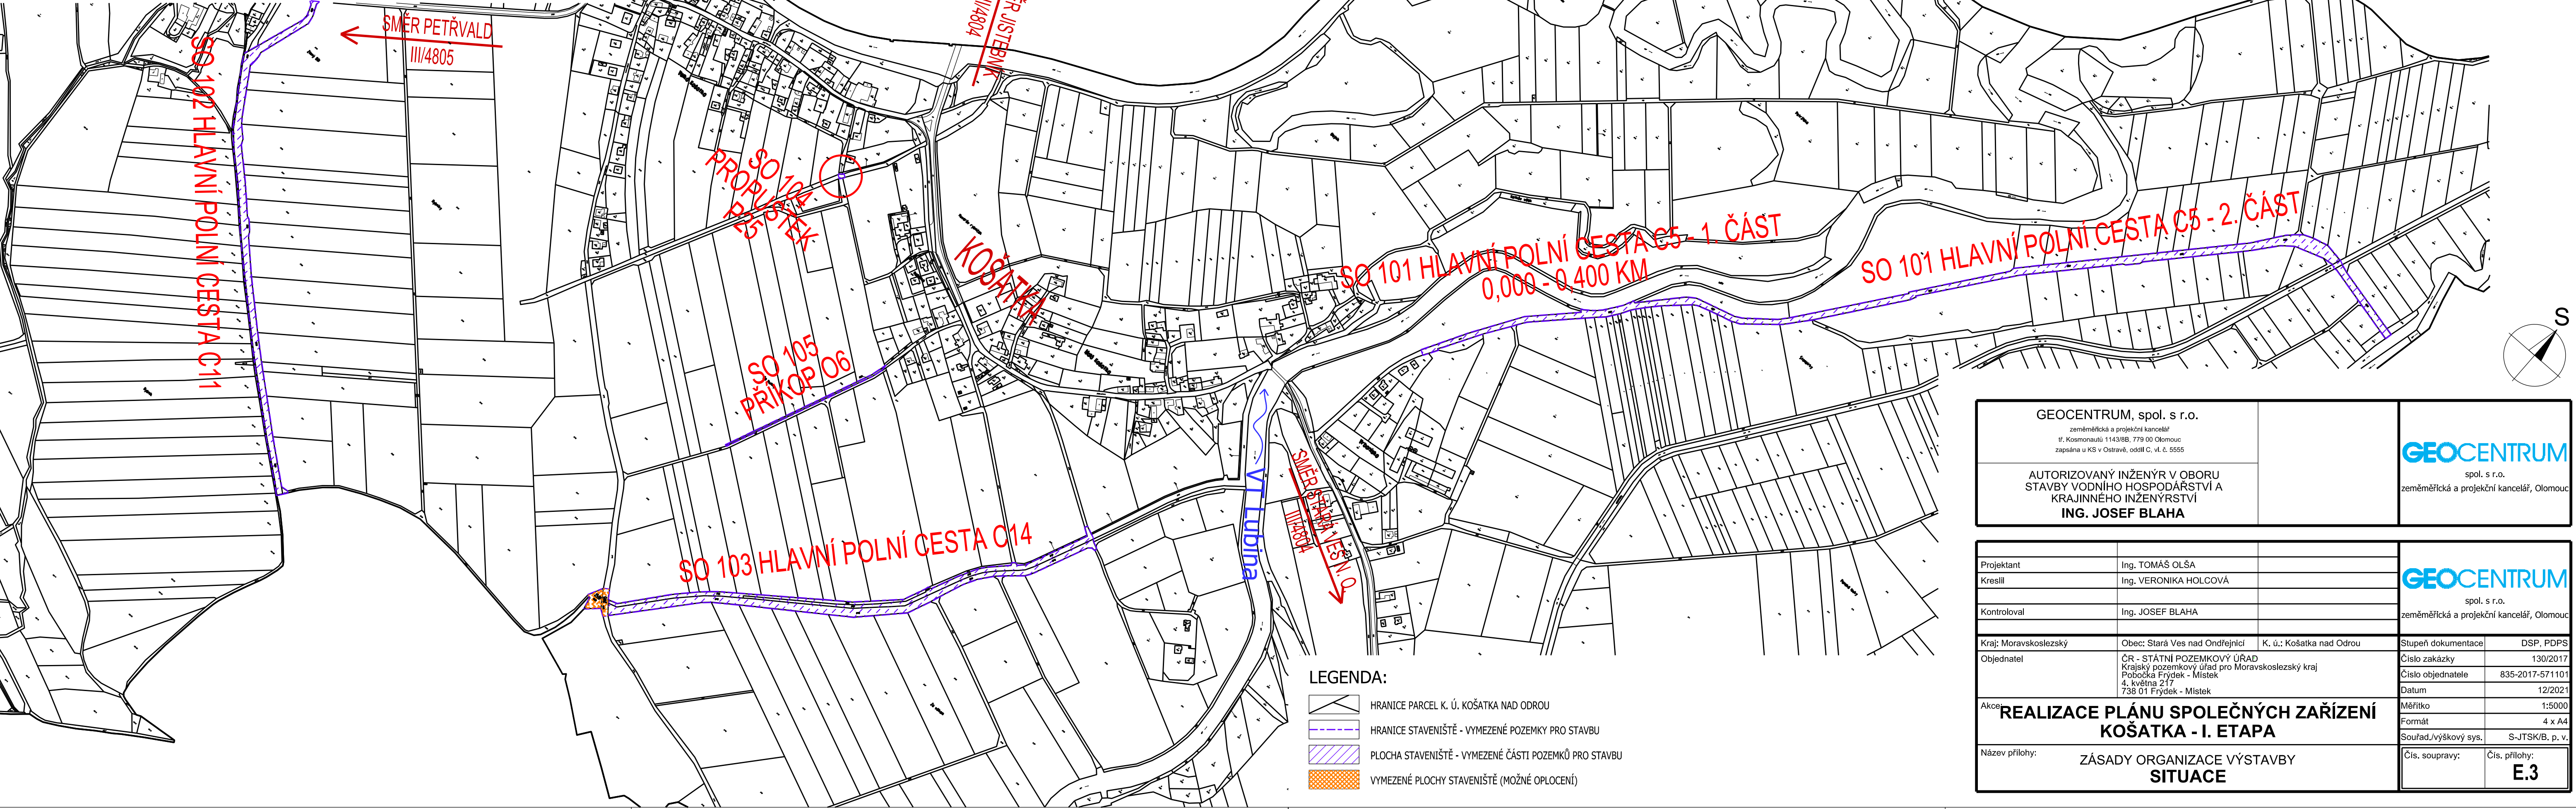

- LEGENDA:
- HRANICE PARCEL K. Ú. KOŠATKA NAD ODROU
 - HRANICE STAVENIŠTĚ - VYMEZENÉ POZEMKY PRO STAVBU
 - PLOCHA STAVENIŠTĚ - VYMEZENÉ ČÁSTI POZEMKŮ PRO STAVBU
 - VYMEZENÉ PLOCHY STAVENIŠTĚ (MOŽNÉ OPLOCENÍ)

GEOCENTRUM, spol. s r.o. zeměměřická a projekční kancelář Iř. Kosmonautů 1143/8B, 779 00 Olomouc zapsána u KS v Ostravě, oddíl C, v.č. 5555			GEOCENTRUM spol. s r.o. zeměměřická a projekční kancelář, Olomouc	
AUTORIZOVANÝ INŽENÝR V OBORU STAVBY VODNÍHO HOSPODÁŘSTVÍ A KRAJINNÉHO INŽENÝRSTVÍ ING. JOSEF BLAHA			GEOCENTRUM spol. s r.o. zeměměřická a projekční kancelář, Olomouc	
Projektant	Ing. TOMÁŠ OLŠA		GEOCENTRUM spol. s r.o. zeměměřická a projekční kancelář, Olomouc	
Kreslil	Ing. VERONIKA HOLCOVÁ			
Kontroloval	Ing. JOSEF BLAHA			
Kraj: Moravskoslezský	Obec: Stará Ves nad Ondřejnicí	K. ú.: Košatka nad Odrou	Stupeň dokumentace	DSP, PDPS
Objednatel	ČR - STÁTNÍ POZEMKOVÝ ÚŘAD Krajský pozemkový úřad pro Moravskoslezský kraj Pobočka Frydek - Místek 4. května 217 738 01 Frydek - Místek		Číslo zakázky	130/2017
			Číslo objednatele	835-2017-571101
			Datum	12/2021
Akce:	REALIZACE PLÁNU SPOLEČNÝCH ZAŘÍZENÍ KOŠATKA - I. ETAPA		Měřítko	1:5000
			Formát	4 x A4
			Souřad./výškový sys.	S-JTSK/B, p. v.
Název přílohy:	ZÁSADY ORGANIZACE VÝSTAVBY SITUACE		Čís. soupravy:	Čís. přílohy: E.3