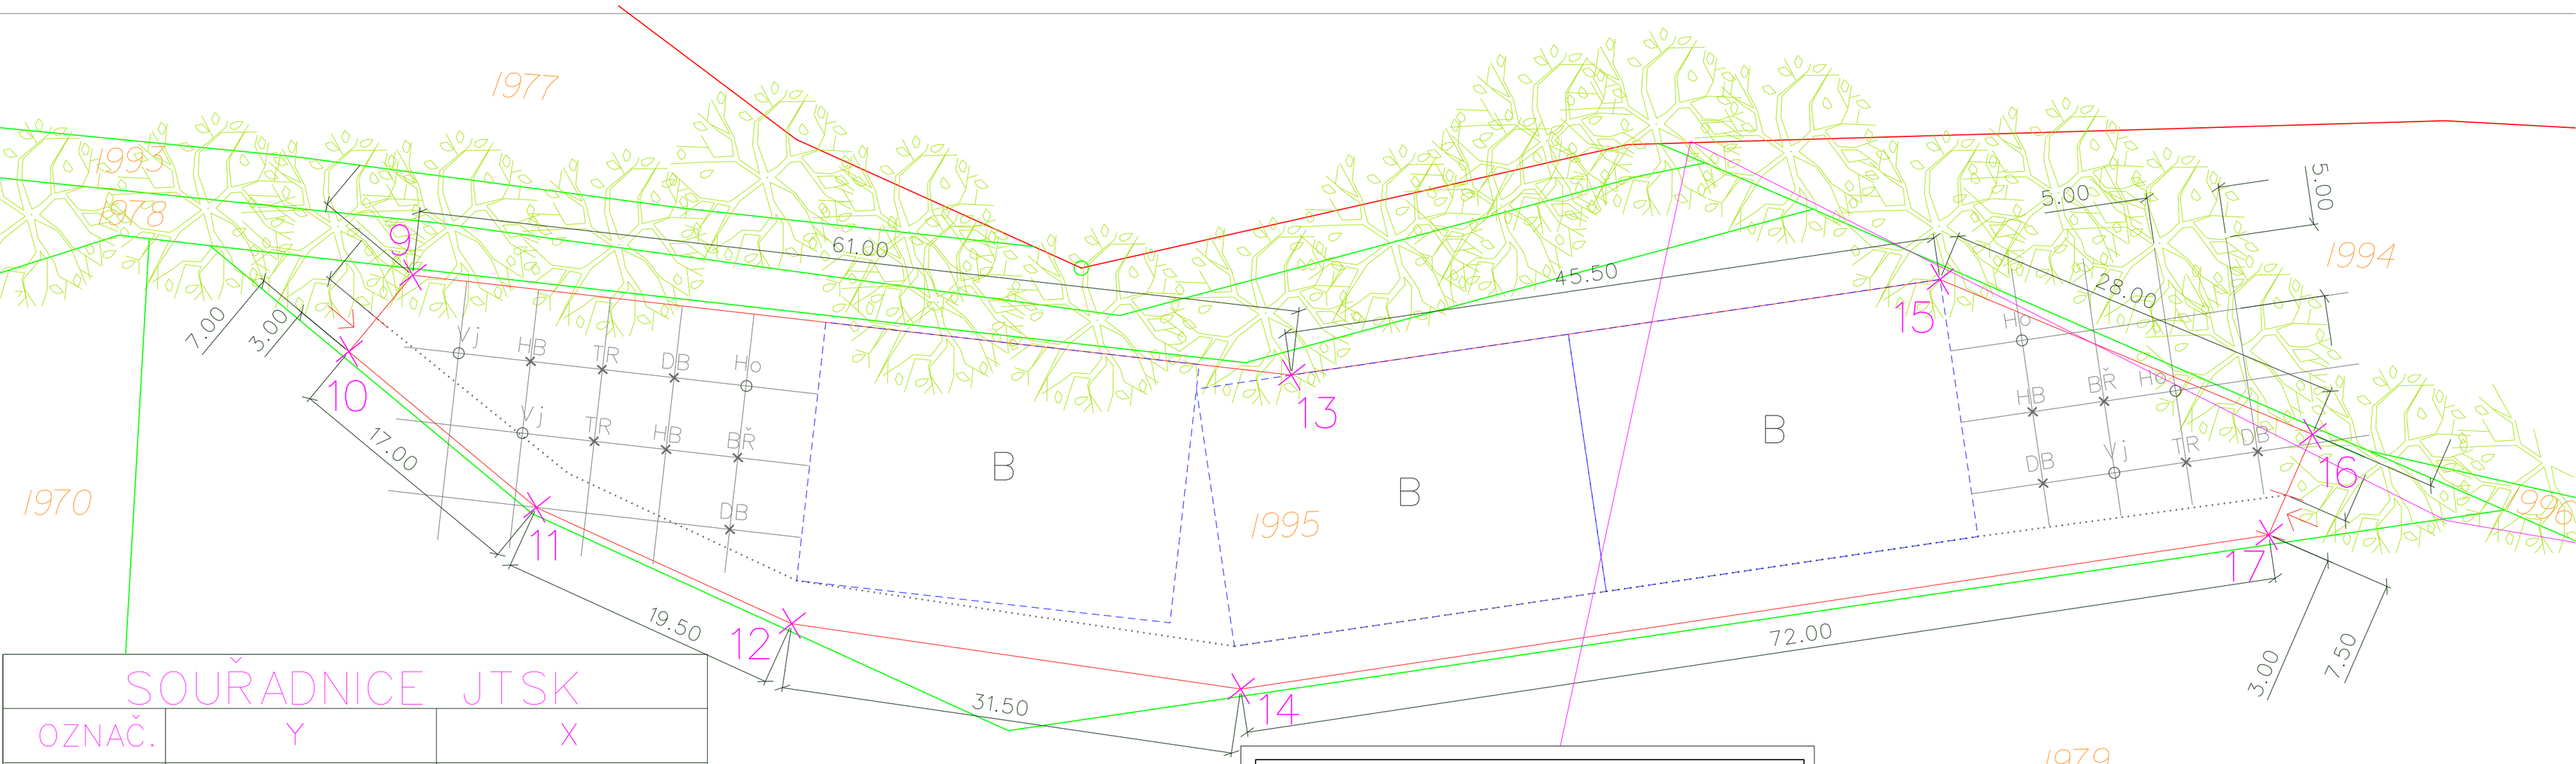

SOUŘADNICE JTSK		
OZNAČ.	Y	X
9	718779.7377	998669.5586
10	718779.2922	998676.4245
11	718762.4463	998675.3150
12	718744.0966	998669.0076
13	718718.4331	998632.7108
14	718718.4331	998650.9107
15	718702.8549	998597.0409
16	718676.7675	998587.0802
17	718674.1724	998594.2263

DB	Dub letní (Quercus robur)
BK	Buk lesní (Fagus sylvatica)
HB	Habr obecný (Carpinus betulus)
BR	Bříza bělokorá (Betula pendula)
TR	Třešeň ptačí (Prunus avium)
Ho	Hloh obecný (Crataegus monogyna)
Vj	Vrba jíva (Salix caprea)

LEGENDA:

- HRANICE PARCEL
- 4161 ČÍSLA PARCEL
- BRANKA DO OPLOCENÍ
- OPLOCENÍ VÝSADEB
- OCHRANNÉ PÁSMO VODNÍHO ZDROJE
- ŠÍŘKA PRŮJEZDU
- OSAZOVACÍ PLÁN
- SROM STÁVAJÍCÍ
- SROM NAVRHOVANÝ
- KEŘ NAVRHOVANÝ

MĚŘÍTKO 1: 300

PŘÍLOHA D.1.1.4.a
LBK 33, úsek I.
VYTYČOVACÍ VÝKRES