



Seg G

- LP/9 BB/10
- DZ/20 HO/9
- DC/9 RŠ/15
- JB/40 PZ/18
- JM/9 RP/21
- JH/16 TR/15
- TO/35 SN/11
- VL/13

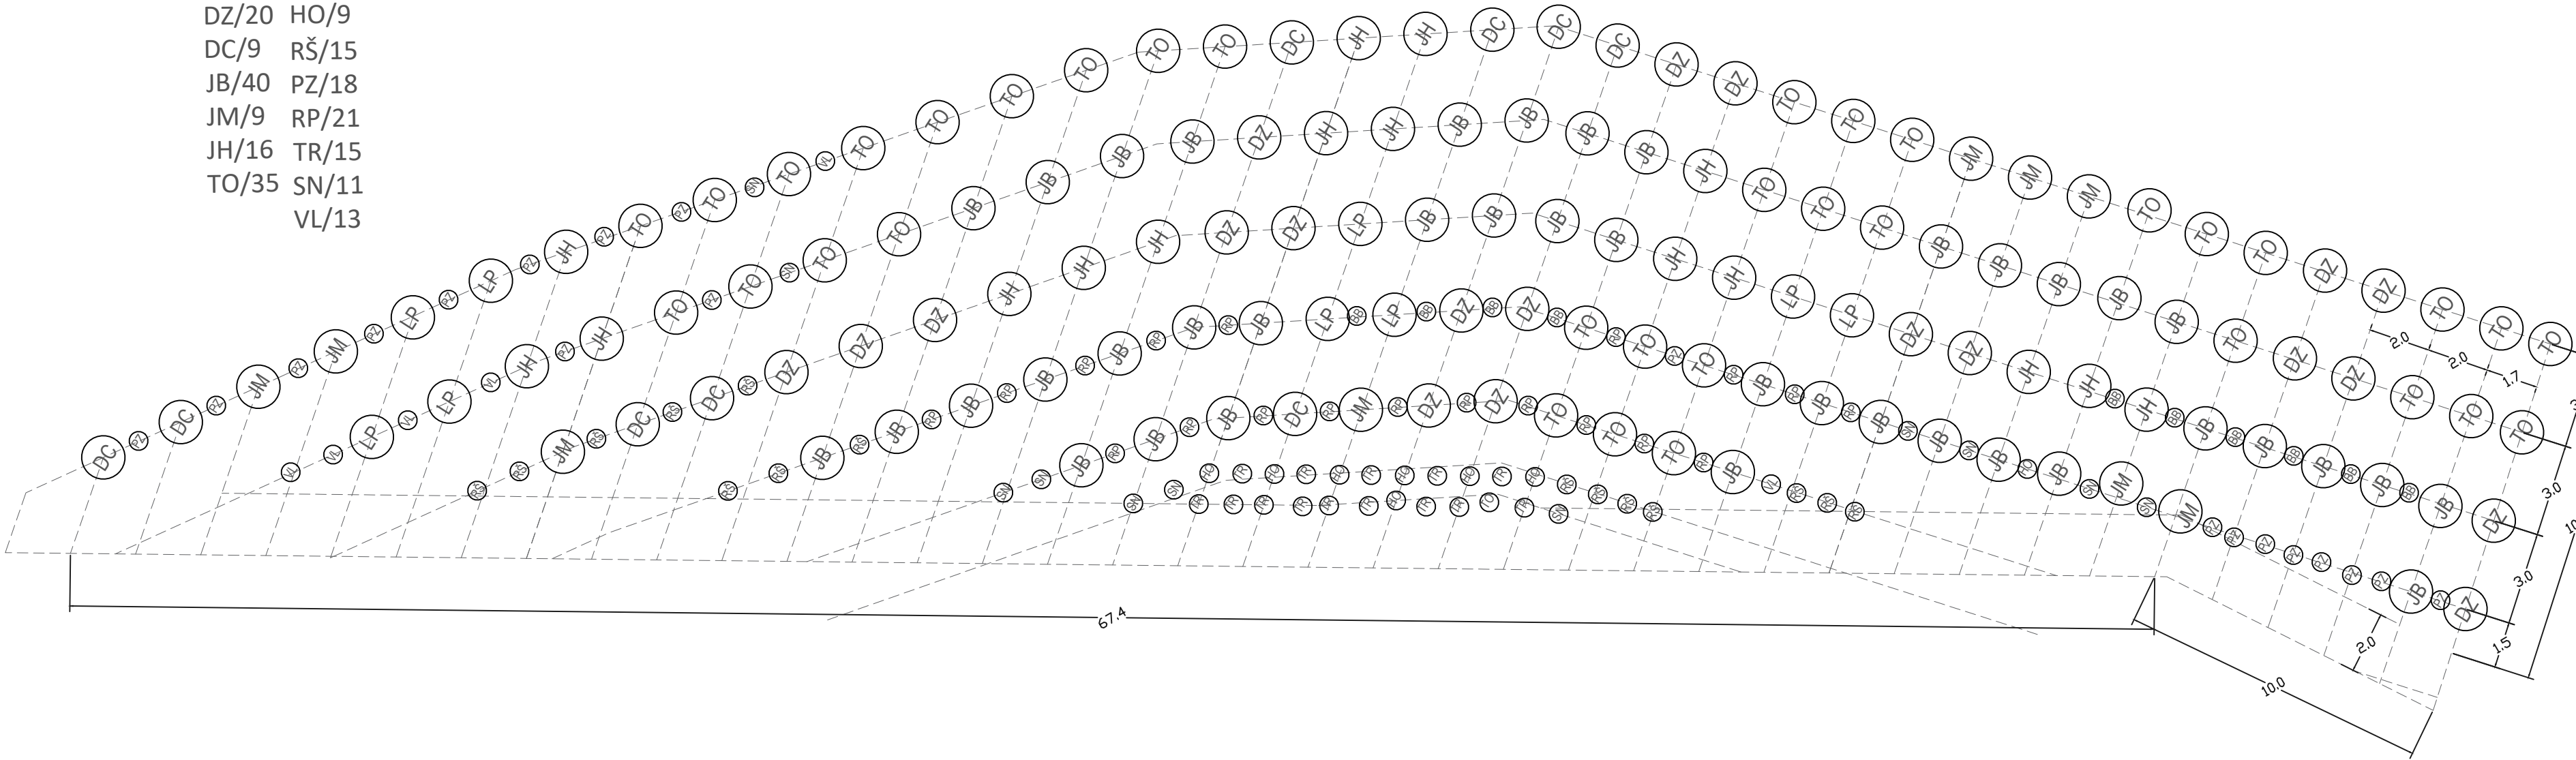


Seg e

- LP/2 BB/2
- DZ/8 HO/3
- DC/2 RŠ/2
- JB/17 PZ/4
- JM/13 TR/2
- JH/2 SN/4
- TO/6 VL/1

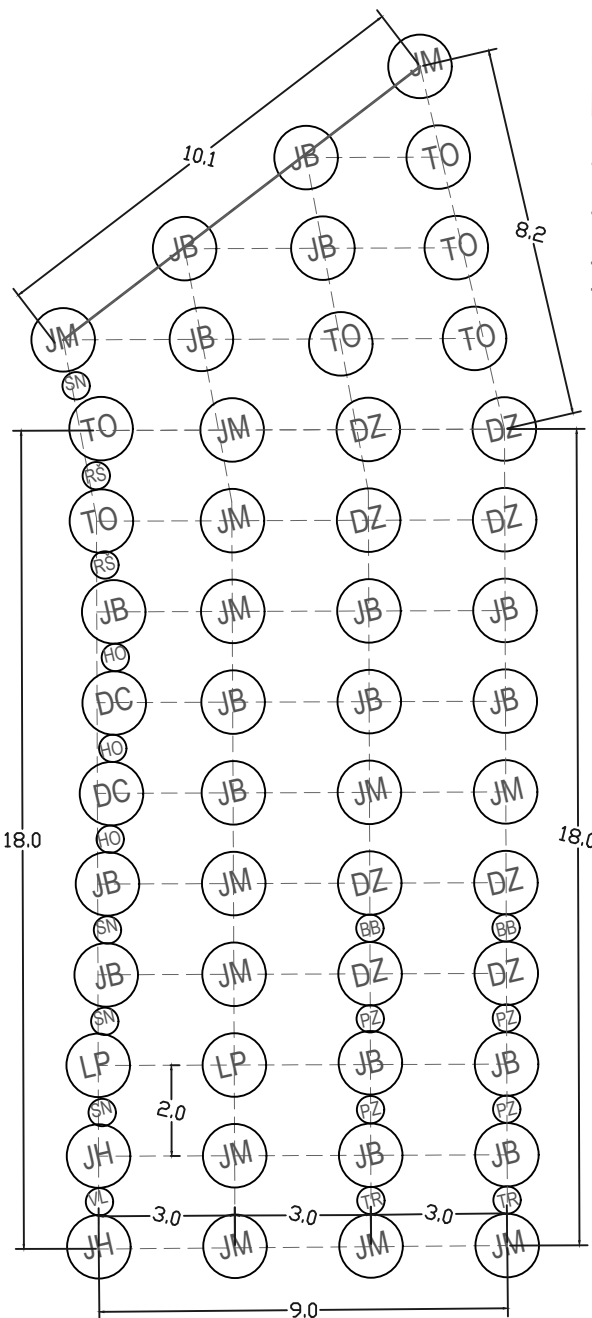


Seg f

- LP/5 HO/4
- DZ/8 RP/3
- DC/6 SN/4
- JB/10 VL/7
- JM/5
- JH/3
- TO/18

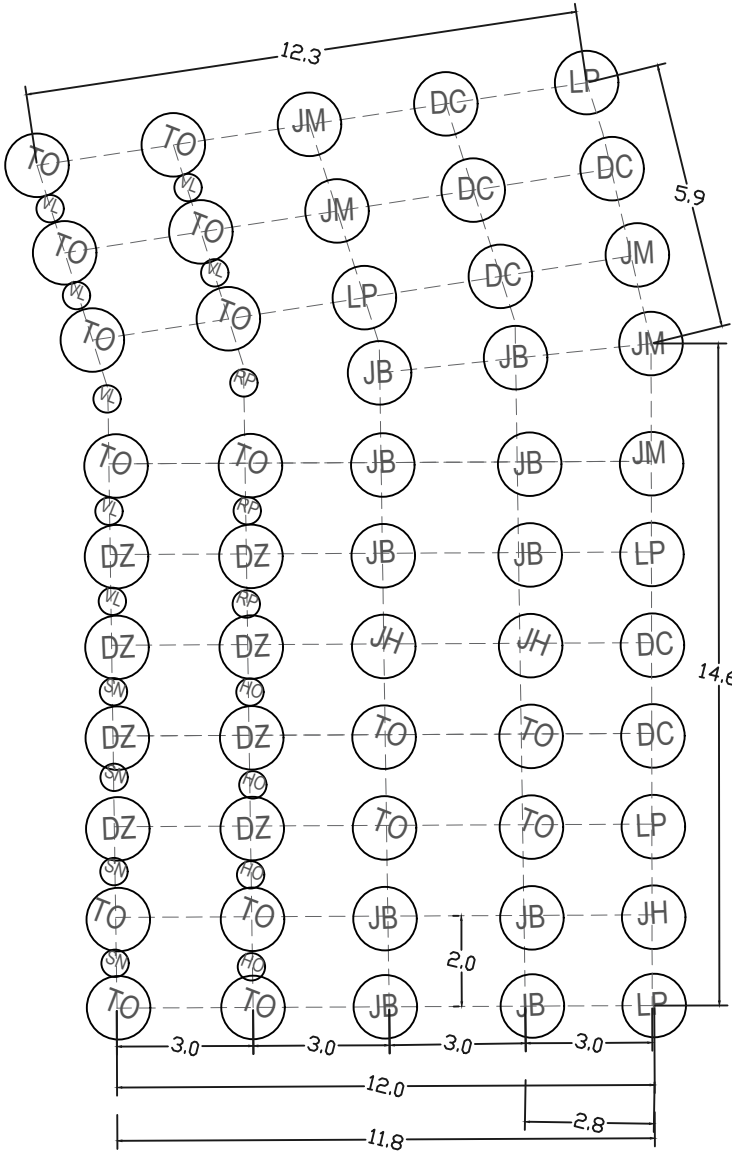


Seg d

- LP/2 BB/2
- DZ/8 HO/3
- DC/2 RŠ/2
- JB/13 PZ/6
- JM/11 RP/2
- JH/2 TR/2
- TO/2

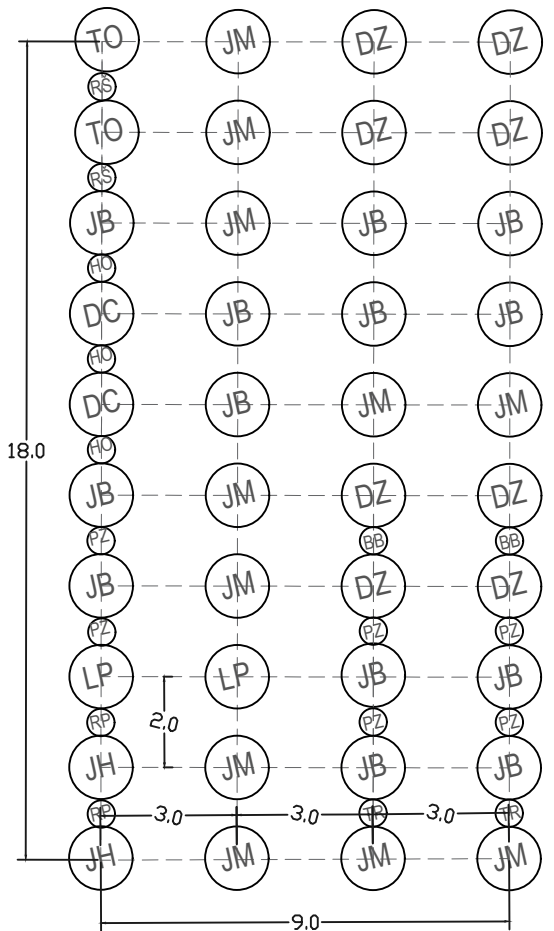

Seg a

- LP/2 BB/2
- DZ/8 HO/3
- DC/2 RŠ/2
- JB/13 PZ/4
- JM/11 TR/2
- JH/2
- TO/2

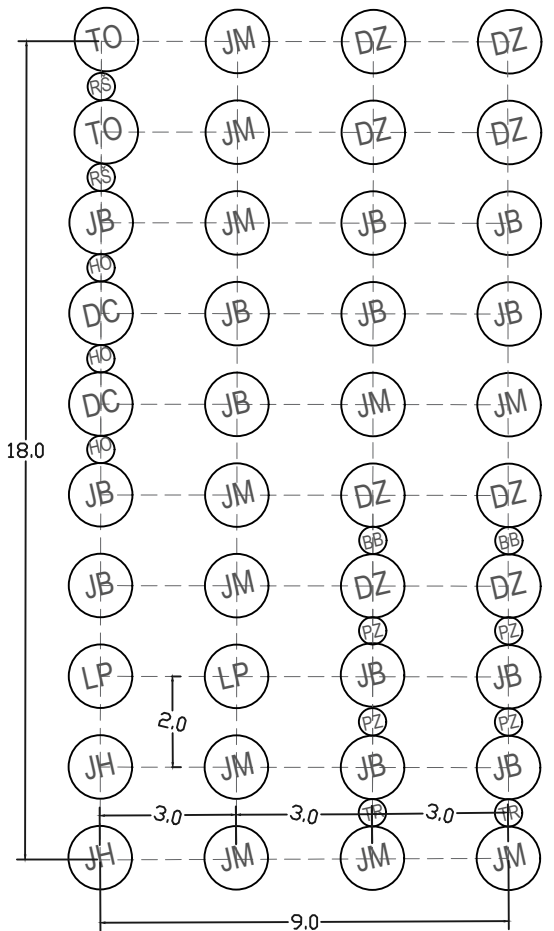

LEGENDA

- Hranice parcel pozemků
- Hranice katastrů
- Hranice řešeného území
- Hranice osetí
- Hranice oplocenek
- Segmenty k osazení
- Výsadba dřevin v oplocenkách v pásch
- Stávající zeleň
- Stromy k osazení
- Keře k osazení

- Dálkové spoje - PLYN
- Dálkové spoje - Elektřina
- Dálkové spoje - Optické kabely
- Připojka ropovodu - mimo provoz
- Územní rezerva-Kanář D-O_L

STROMY/ POLOODROSTEK 81-120 cm

- LP lipa srdčitá
- DZ dub zimní
- DC dub cer
- JB javor babyka
- JM javor mlec
- JH jilm habrolistý
- TO topol osika
- KERE, KSL, vel. 40-60cm
- BB brslen bradavičnatý
- HO hloch obecný
- RŠ růže šípková
- PZ ptačí zob
- RP řešetlák počistvý
- TR trnka obecná

číslo oplocenky (OP)
písemné označení
typu segmentu
opakování daného segmentu
v rámci OP

Seg 11a/3

OZNAČENÍ REVIZE		PŘEDMĚT REVIZE		DATUM REVIZE		REVIZI PROVEDL	
ZODPOVĚDNÝ PROJEKTANT ING. LENKA SRAHŮLKOVÁ				VYPRACOVAL ING. ILONA VYBÍRALOVÁ		KONTROLOVAL ING. LENKA SRAHŮLKOVÁ	
STAVEBNÍK (OBJEDNATEL) Obec Kostice nám. Osvobození 445/14 691 52 Kostice MÍSTO STAVBY p.č. 4789, 4900 k.ú. KOSTICE NÁZEV STAVBY (DÍLO)						STUDIO VERDE Kozojedský 92, 696 63 tel.: 777 150 676, e-mail: lenka@studioverde.cz IČ: 04524551, www.studioverde.cz	
						DATUM 1/2021	
						ZAKÁZKA č. PS 1_2021	
						FORMAT 8x4	
						STUPEŇ PD PARE	
LBK 5 / ÚSES KOSTICE STAVEBNÍ OBJEKT (SO) SADOVÉ ÚPRAVY ČÁST DOKUMENTACE ZALOŽENÍ ČÁSTI LBK 5 / OPLOCENEK 7 - 11 DOKUMENT						DPS MÉRITKO 1:1000	
						ČÍSLO DOKUMENTU 31	
						OSAHOVACÍ PLÁN - VÝŘEZ 1	