

POLNÍ CESTA C14

POLNÍ CESTA C12

— PŘÍPOJ —


ZMĚNA PŘÍČNÉHO SLOUČI

KOTY NIVELY

KOTY TERÉNU


SROVNÁVACOVÁ
STANOVENÍ KM
STANOVENÍ M

SMĚROVÉ POKYNY

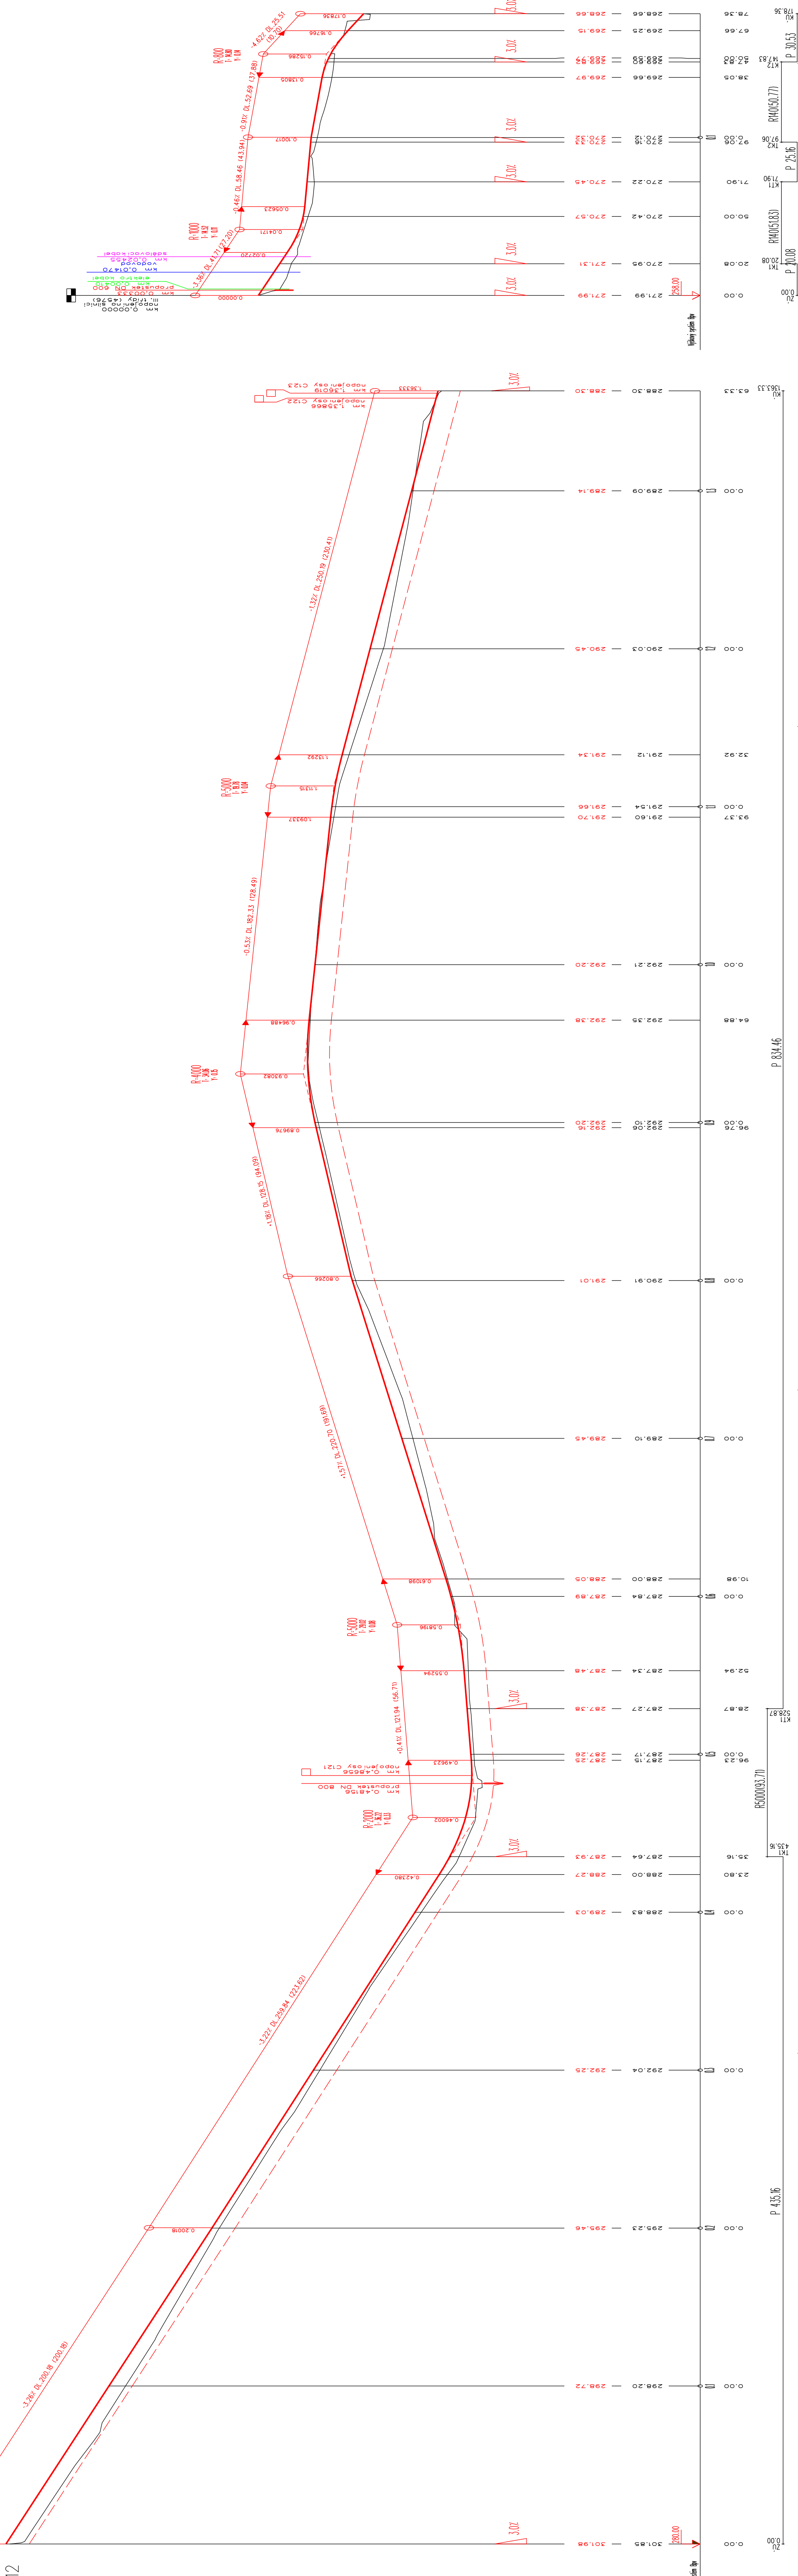

ZÁKRESY PODZEMNÍCH INŽ. SÍTÍ NELZE POUŽÍT
JAKO VYTÝČOVACÍ VÝKRES. PŘED ZAHÁJENÍM
STAVEBNÍCH PRACÍ MUSÍ INVESTOR ZAJISTIT
VYTÝČENÍ SÍTÍ JEJICH SPRÁVCI A OZNAČENÍ SÍTÍ
V TERÉNU DLE PLATNÝCH PŘEDPISŮ

VÝŠKOVÝ SYSTÉM: BpV
SOURADNICOVÝ SYSTÉM: S-JTSK

		AGPOL s.r.o. Jungmannova 153/12 779 00 Olomouc Česká republika	
Výpracoval Ing. Píhák	Hl. Ing. projektu Ing. Šabílek	Zodpov. projektant Ing. Šabílek	Vedoucí střediska Ing. Vaculík O. Ph.D.
<i>Nele</i>	<i>Šabílek</i>	<i>Šabílek</i>	<i>Barbora Š.</i>
Místo stavby:	k.ú. Hukovice u Velké Krače	Kraj:	Olomoucký kraj
Objednatel:	Státní pozemkový úřad, Krajský úřad pro Olomoucký kraj, Paseka 1234, ul. K. Čapka 101/147, 780 01 Jeseník		
Ace:	KOMPLEXNÍ POZEMKOVÁ ÚPRAVA V K. Ú. HUKOVIC U VELKÉ KRAČE		
Část (Kapitola, snímek) a dílo:	7. Plán společných zařízení (2. Návrhové práce, 2.2.a DTR-opatření ke zpřístupnění pozemků)		
Příloha:	Číslo soupravy		
	Číslo přílohy		
	Počet formátů	Datum	Měřítko
	5/44	08. 2015	1 : 2 000/100
			Číslo objednatele
			25/2012
			Číslo zhotovitele
			2578 / 070
			Archivní číslo
			2578
			Číslo soupravy
			Číslo přílohy
			7.2.1.B.4.2