

POLNÍ CESTA C31

POLNÍ CESTA C41

POLNÍ CESTA C111

ZÁKRESY PODZEMNÍCH INŽ. SÍTÍ NELZE POUŽÍT  
JAKO VYTÝČOVACÍ VÝKRES. PŘED ZAHÁJENÍM  
STAVEBNÍCH PRACÍ MUSÍ INVESTOR ZAJISTIT  
VYTÝČENÍ SÍTÍ JEJICH SPRÁVCI A OZNAČENÍ SÍTÍ  
V TERÉNU DLE PLATNÝCH PŘEDPISŮ

ZNĚMA PRŮCHOD SKLOMÍ VOZOVY

DMO PŘEVÁŽE

KÓTY MĚŘEČY


KÓTY TERÉNU

SPRÁVČOVNA


STANOVNA M

STANOVNA M

SMĚROVÉ POMĚRY

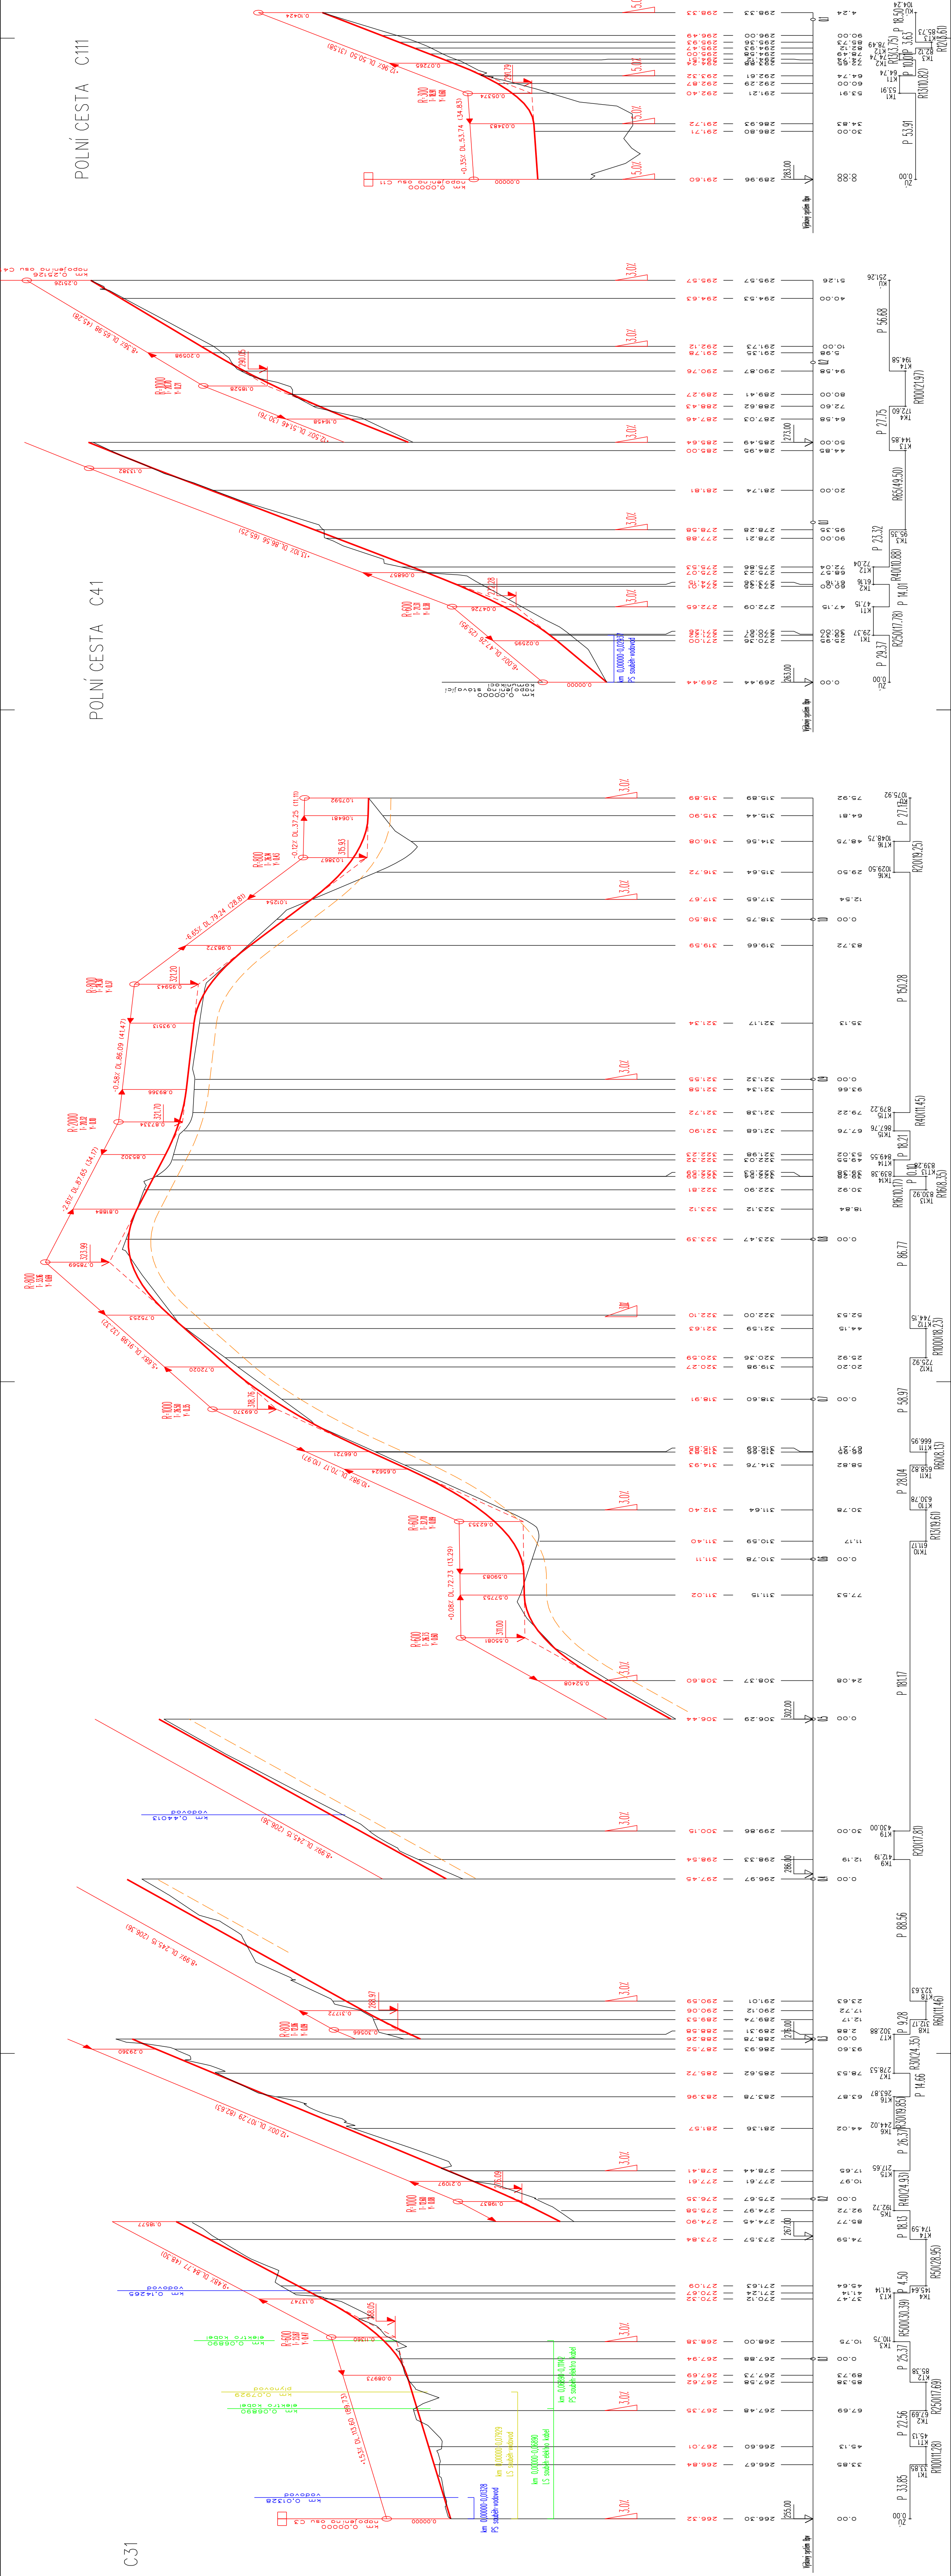

VÝŠKOVÝ SYSTÉM: BpV  
SOURADNICOVÝ SYSTÉM: S-JTSK

		AGPOL s.r.o. Jungmannova 153/12 779 00 Olomouc Česká republika	
Výpracoval Ing. Píhák	Hl. Ing. projektu Ing. Šablik	Zodpov. projektant Ing. Šablik	Vedoucí střediska Ing. Vaculín O. Ph.D.
<i>Uhl</i>	<i>Šablik</i>	<i>Šablik</i>	<i>Vaculín O.</i>
Místo stavby: k.ú. Hukovice u Velké Kraše			
Kraj: Olomoucký			
Státní pozemkový úřad, Krajský úřad pro Olomoucký kraj, Paseka 128/III, 780 01 Pásmení			
Objednavatel:			
Akce:			
<b>KOMPLEXNÍ POZEMKOVÁ ÚPRAVA V K. Ú. HUKOVICE U VELKÉ KRAŠE</b>			
Část (Kapitola, směrový o dílo):			
7. Plán společných zařízení (2. Návrhové práce, 2.2.a DTR-opatření ke zpřístupnění pozemků)			
Příloha:			
7.2.1.B.4.4			