

POLNÍ CESTA C121

POLNÍ CESTA C122

POLNÍ CESTA C123


ZÁKRESY PODZEMNÍCH INŽ. SÍTÍ NELZE POUŽÍT
JAKO VÝTVŮBOVACÍ VÝKRES. PŘED ZAHÁJENÍM
STAVEBNÍCH PRACÍ MUSÍ INVESTITOR ZAJISTIT
VÝTVŮBENÍ SÍTÍ JEJICH SPRÁVCI OZNAČENÍ SÍTÍ
V TERÉNU DLE PLATNÝCH PŘEDPISŮ

ZMĚNA PŘÍČNÍHO SKLONU VOZOVKY


KÓTY NAVEŠTY

KÓTY TERÉNU

SPRÁVČIHOVNA
STANOVENÍ KM
STANOVENÍ M
SMĚROVÉ POMĚRY

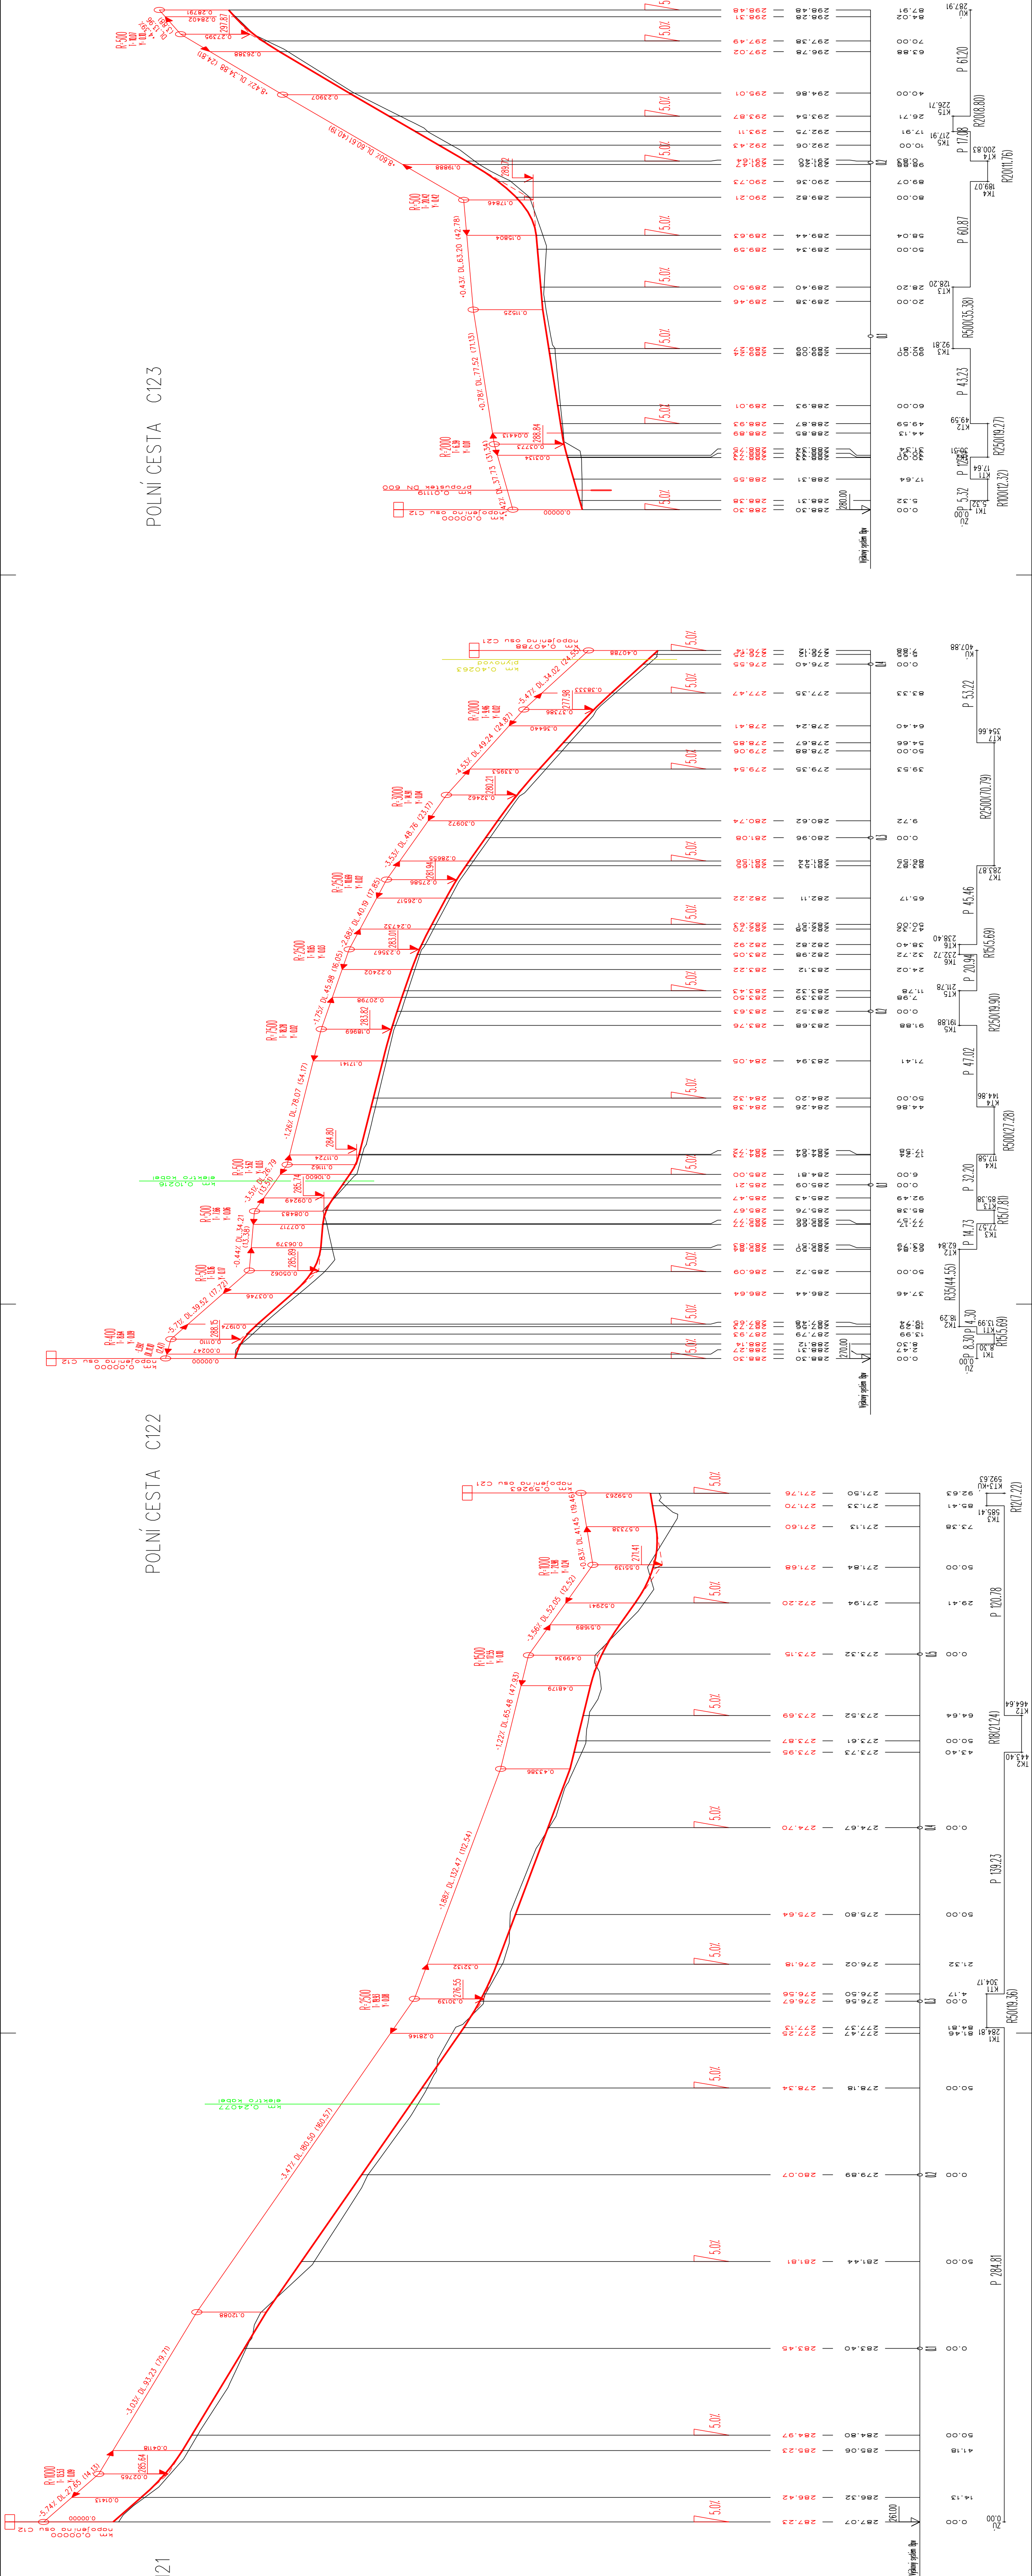

VÝŠKOVÝ SYSTÉM: BpV
SOURADNICOVÝ SYSTÉM: S-JTSK

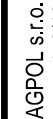Výpracoval Ing. Píhák		Hl. Ing. projektu Ing. Šabílek		Zodpov. projektant Ing. Šabílek		Vedoucí střediska Ing. Vaculín O. Ph.D.		 AGPOL s.r.o. Jungmannova 153/12 779 00 Olomouc Česká republika	
Uk2		JŠabík		JŠabík		Kamčík, S.			
Místo stavby: k.ú. Hukovice u Velké Kraše								Počet formátů	5 A4
Objednatel: Státní pozemkový úřad, Krajský úřad pro Olomoucký kraj, paseka Jeseník, ul. Čapka 101/147, 780 01 Jeseník								Datum	08. 2015
Akce: KOMPLEXNÍ POZEMKOVÁ ÚPRAVA V K. Ú. HUKOVIC U VELKÉ KRAŠE								Měřítko	1 : 2 000/100
Část (Kapitola, snímek) o dílu: 7. Plán společných zařízení (2. Návrhové práce, 2.2.a DTR-opatření ke zpřístupnění pozemků)								Číslo objednatele	252012
								Číslo zhotovitele	2578 / 070
Příloha:								Archivní číslo	2578
								Číslo souhrny	Číslo přílohy
PODÉLNÝ PROFIL C121, C122, C123								7.2.1.B.4.5	