


Katastrálny uzemí
Druh pozemku

Hukovice u Velké Kraše
VODNÍ PLOCHA

Hukovický potok
<m 0,500 - 1,100

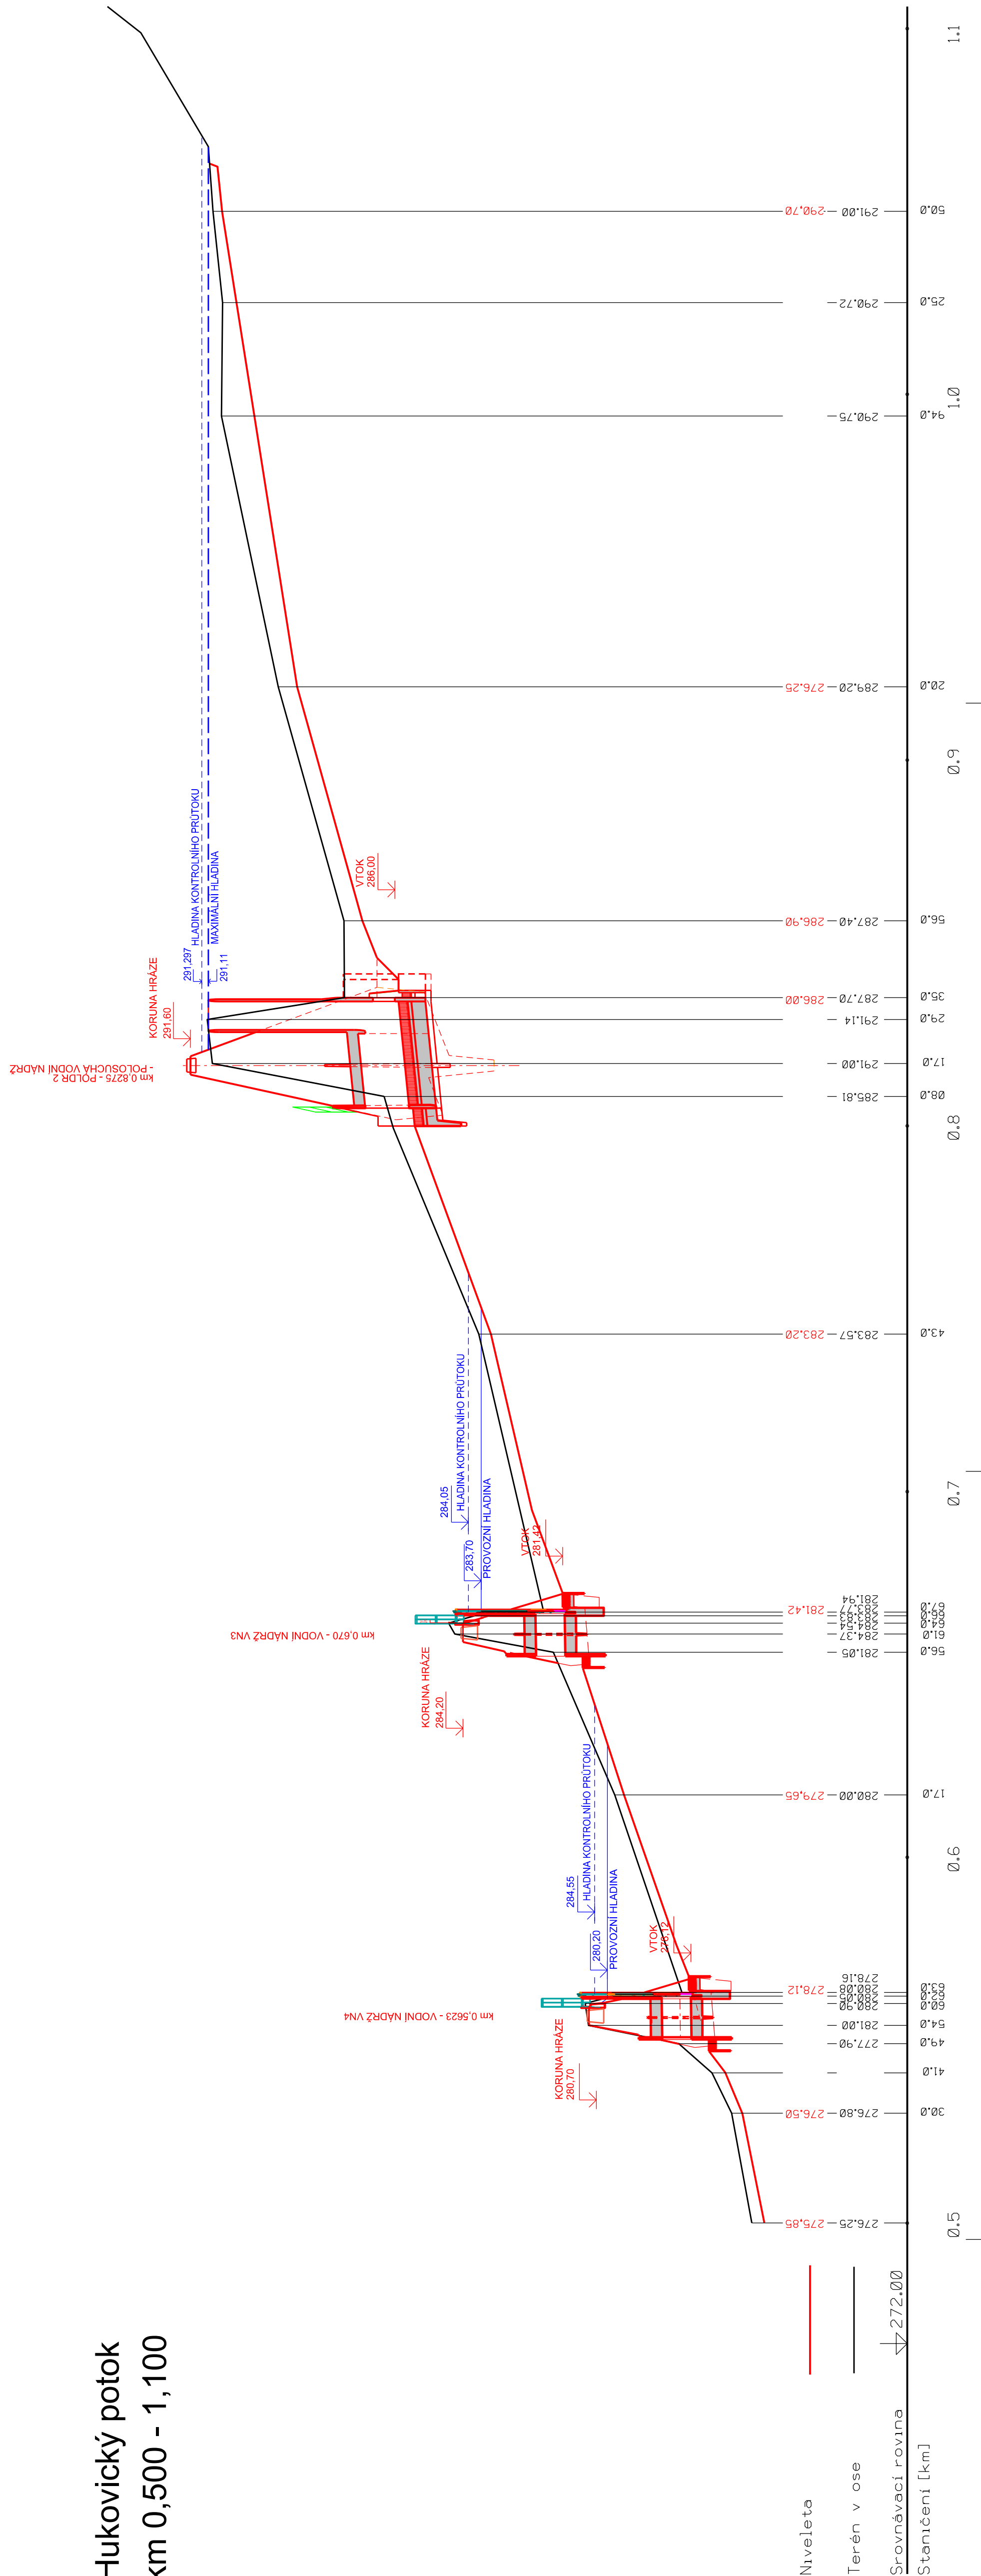

Výrobce	Ht, ing. profko	Zobozrpřekladat	Vedoucí stěškosk
Fňak	Ing. Sábík	Ing. Sábík	Ing. Vaeulin O. Ph.D.
Místo stavby:	k.ú. Hukovice v Velké Kraše	Kraj:	Olomoucký
Odpisovatel:	Smluvní poskytnutí dat, Krasický poskytnutí dat pro Olomoucký kraj. podpis Jeseňák, Ing. K. Časpa (01747 790 01 Jeseňák)	Datum	08. 2015
Akce:	KOMPLEXNÍ POZEMKOVÁ ÚPRAVA V K. Ů. HUKOVICE U VELKÉ KRAŠE	Měřtko	1 : 1 000 / 100
Část (Kapitla smluvy o dílo):	7. Plan společných zařízení	Číslo zprávy	252012
(2. Návrhov práce, 2.2.b Dokumentace technického řešení vodohosp. část)		Číslo zhotovitele	25718 (070)
Příloha:		Archivní číslo	2578
		Číslo soupravy	Číslo přílohy
			7.2.2.B.3