







KOMPLEXNÍ POZEMKOVÁ ÚPRAVA k.ú. Hukovice u Velké Kraše

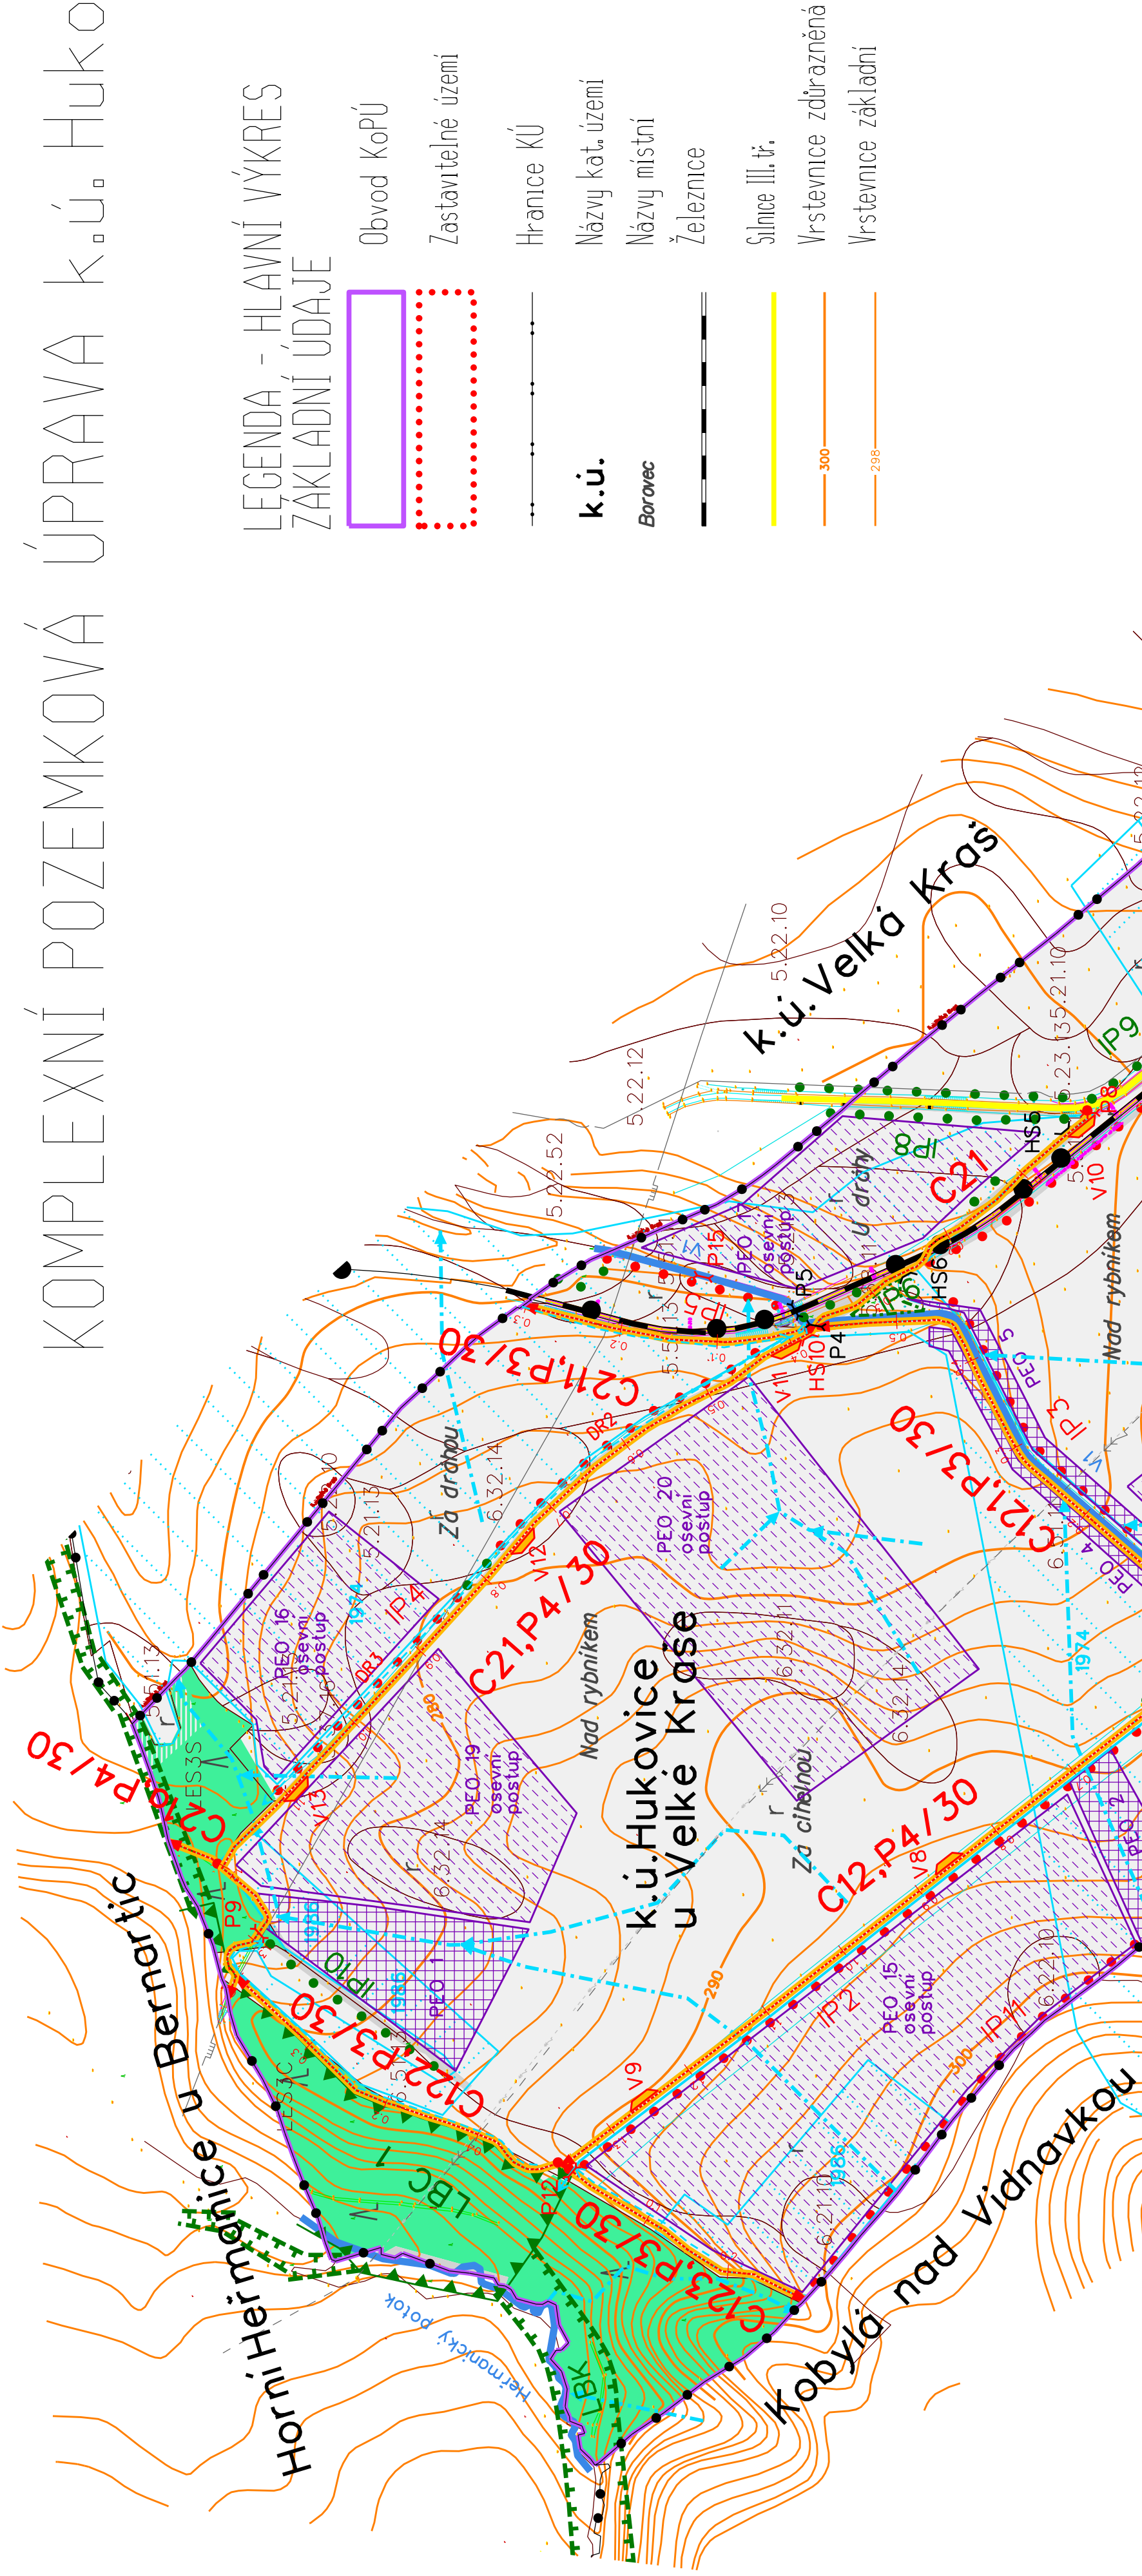


DRUHÝ POZEMKŮ

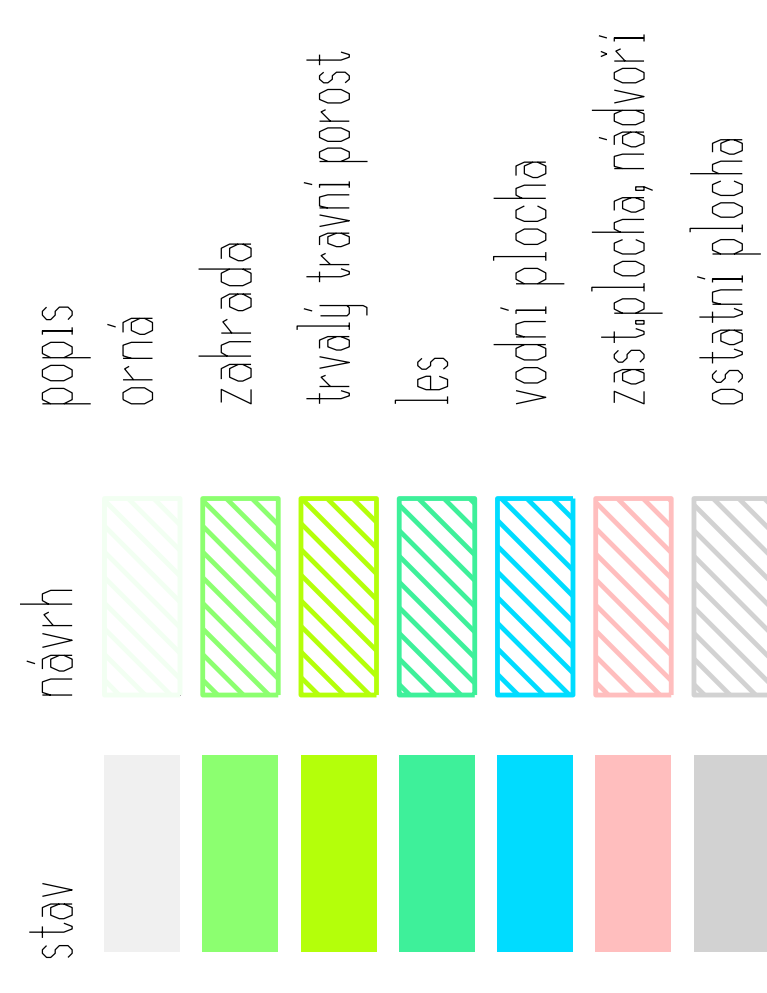

OPATŘENÍ K ZPŘÍSTUPNĚNÍ POZEMKŮ

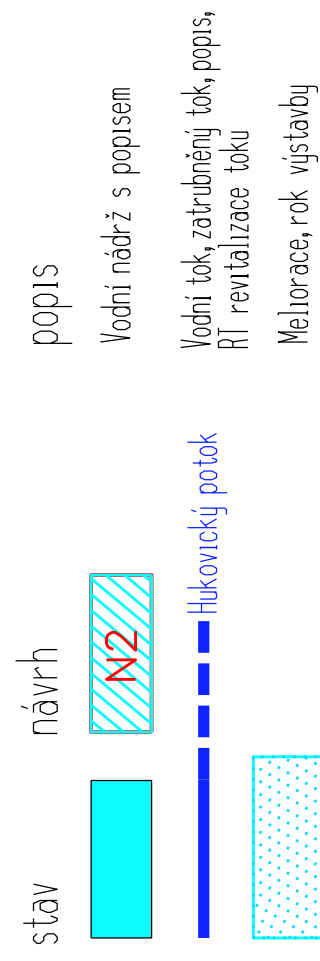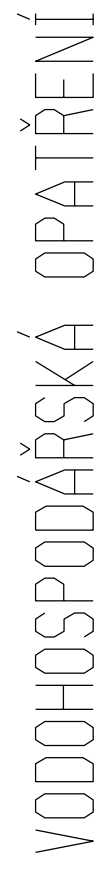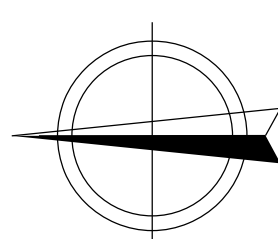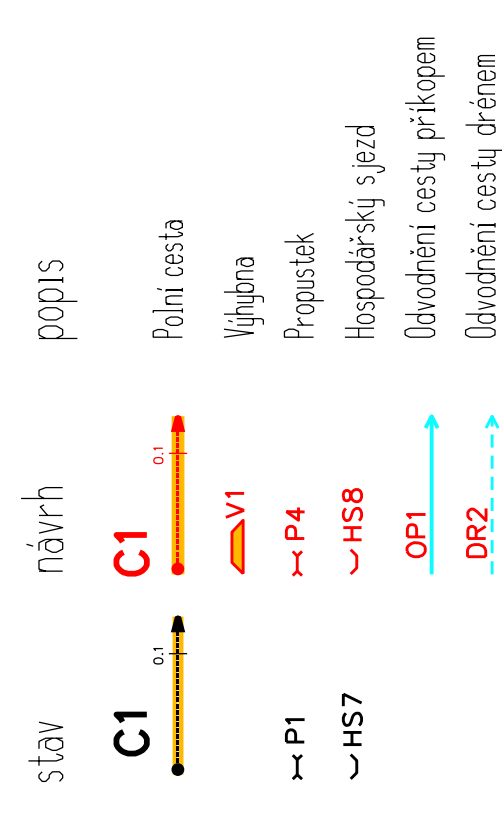

OPATŘENÍ K OCHRANĚ ZPĚ

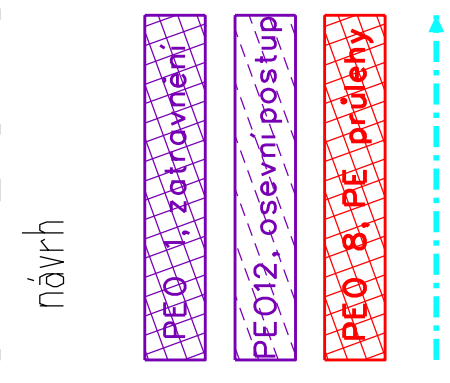

OPATŘENÍ K OCHRANĚ A TVORBĚ ŽP

