


VZOROVÝ PŘÍČNÝ ŘEZ FUNKČNÍM OBJEKTEM POLDRU SO 2

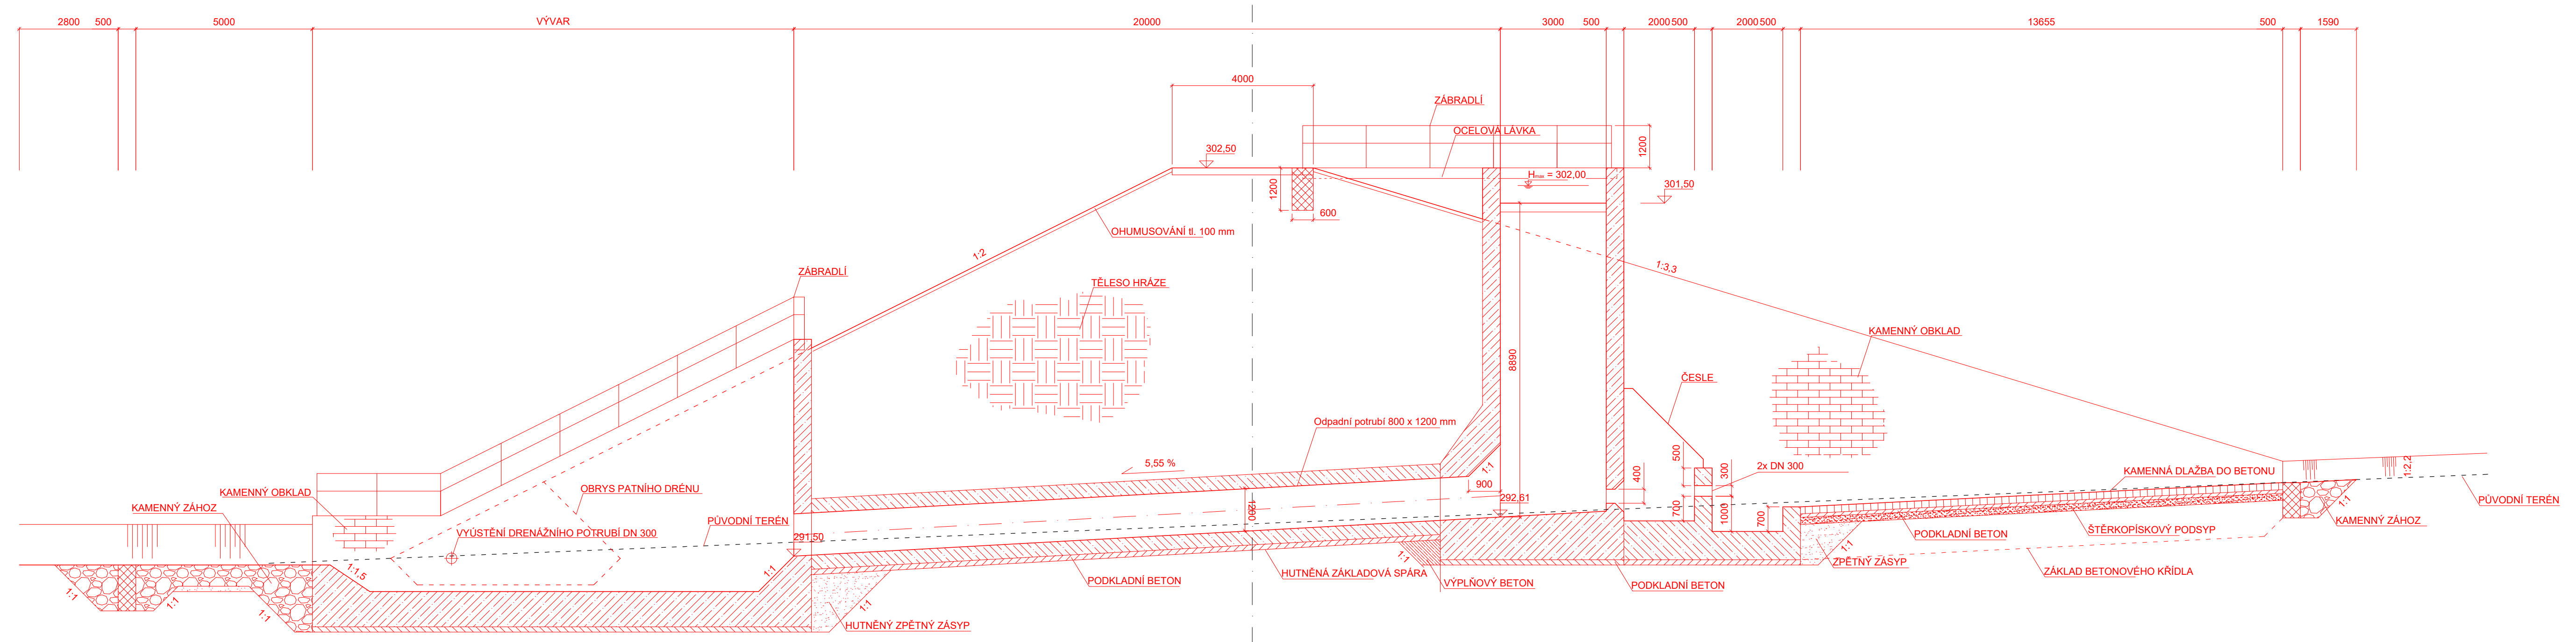

POZNÁMKA:

ZÁKRES VEDENÍ INŽENÝRSKÝCH SÍTÍ JE INFORMATIVNÍ. PŘED ZAHÁJENÍM STAVEBNÍCH PRACÍ MUSÍ BÝT PROVEDENO JEJICH VYTYČENÍ.

VEDOUCÍ PROJEKTU	VYPRACOVAL	KONTROLOVAL	AUTORIZACE	GEOŠRAFO s r. o. Zemědělská 1091 500 03 Hradec Králové	
Ing. Eliška Horáková	Ing. Josef Jágr	Ing. Jiří Kaplan	Ing. Miloslav Šindlar		
KRAJ: Olomoucký		STAVEBNÍ ÚŘAD: MÚ Prostějov		FORMÁT	4 x A4
KATASTRÁLNÍ ÚZEMÍ: Ondratice				DATUM	listopad 2016
INVESTOR: ČR - SPU - Krajský pozemkový úřad pro Olomoucký kraj, Pobočka Prostějov				STUPEŇ	DTR
Komplexní pozemková úprava v k.ú. Ondratice				ČÍSLO ZAKÁZKY	20140255
				SOUŘADNÝ / VÝŠKOVÝ SYSTÉM	JTSK/Bpv
				INTERVAL VRSTEVNIC	
Vzorový řez funkčním objektem poldru SO 2				MĚŘÍTKO	1:100
				Č. VÝKRESU	D.2.6.
				ČÍSLO KOPIE	

Tiskový formát 840 x 297 mm